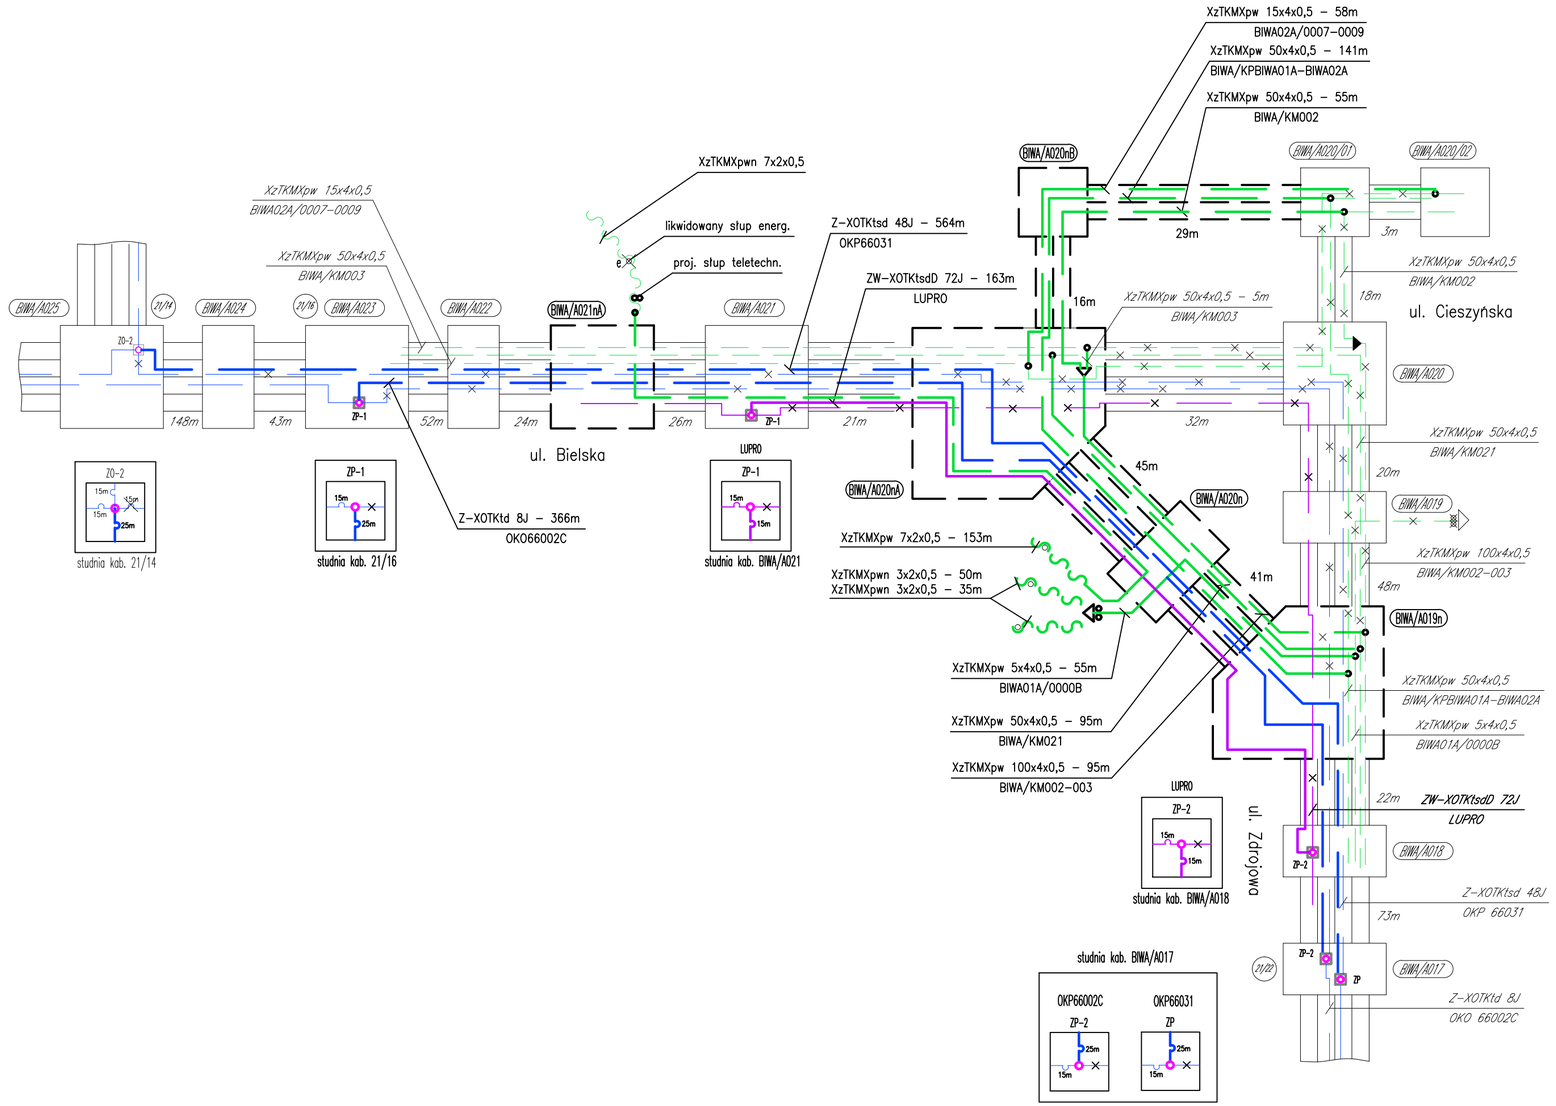

LEGENDA:

- istniejący kabel miejscowy
- projektowany kabel miejscowy
- istniejący kabel światłowodowy
- projektowany kabel światłowodowy
- istniejący kabel światłowodowy firmy LUPRO
- projektowany kabel światłowodowy firmy LUPRO
- studnia kablowa – projektowana / istniejąca
- istniejąca kanalizacja kablowa
- projektowana kanalizacja kablowa
- istniejące złącza kablowe – przelotowe / odgałęźne
- projektowane złącza kablowe – przelotowe / odgałęźne
- projektowane złącza przelotowe na kablu światłowodowym
- istniejące złącza przelotowe na kablu światłowodowym
- istniejąca linia napowietrzna
- projektowana linia napowietrzna
- istniejący słup kablowy / obiektowy
- projektowany słup kablowy / obiektowy
- istniejący słupek kablowy
- istniejące sieci telekomunikacyjne do demontażu

BRANŻA :	DATA :	PROJEKTOWAŁ/ SPRAWDZIŁ	NR UPR.	PODPIS :	Temat : P.W. przebudowy drogi powiatowej nr 4417S Świętoszówka-Bielsko
Teletechniczna	07.2016	mgr Michał Gawenda	SLK/ 2891/ ZOOT/09	Gawenda	
Teletechniczna	07.2016	mgr inż. Michał Sroka	0174/ 96/U	Sroka	Treść : Schemat rozwinięty
					NUMER UMOWY : 38/2015 — SKALA : - — NUMER RYSUNKU : 3
					PRACOWANIA PROJEKTOWO - USŁUGOWA " RONDO" tel. (032) 353-20-37,faks 353-20-41 , kom. 0501-79-78-62 , e-mail : bmarkowski@.wp.pl