LEGENDA :

- ★ - osoba sterująca ruchem
- A-14 - projektowane oznakowanie pionowe na czas robót
- - istniejące oznakowanie pionowe
- - istniejące oznakowanie poziome

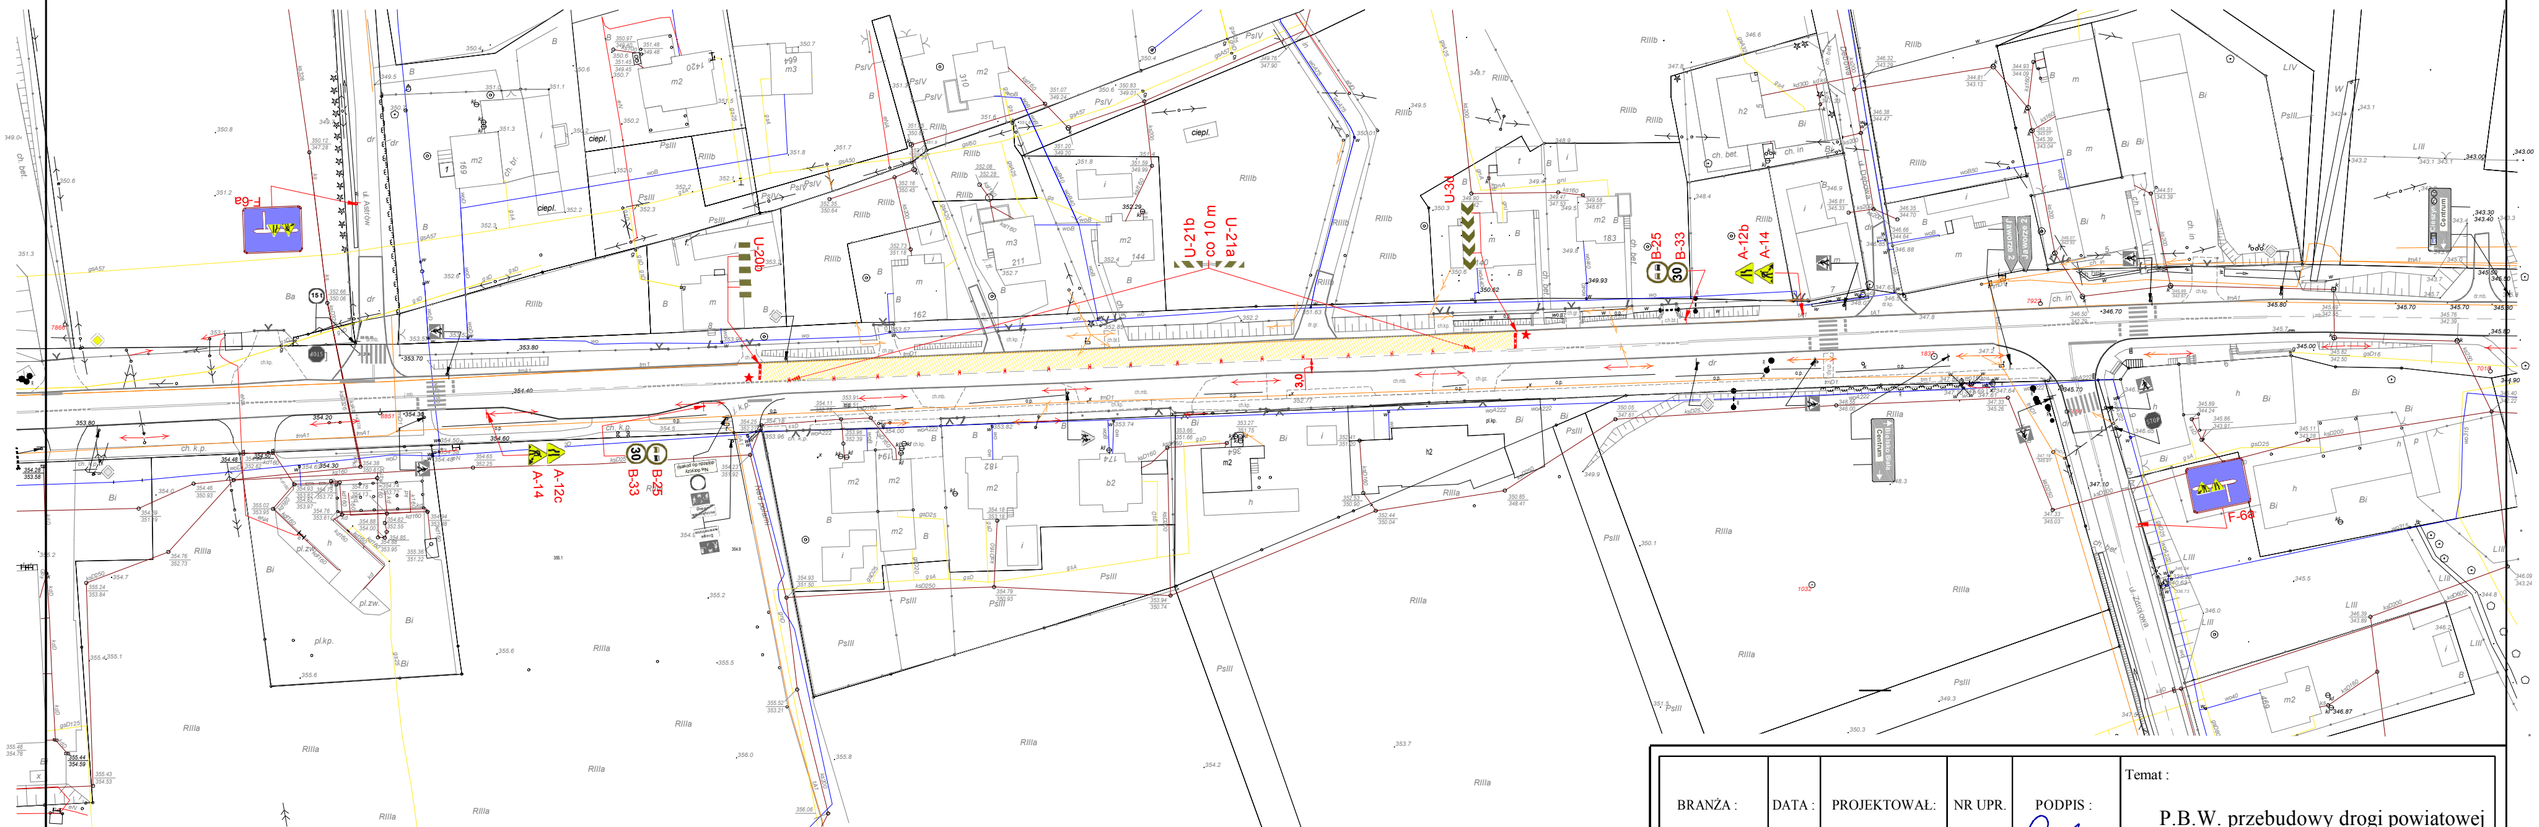

UWAGA:
W razie konieczności, dopuszcza się sterowanie ruchem przez osoby do tego uprawnione

Osoby kierujące ruchem muszą być wyposażone i przeszkolone zgodnie z Rozporządzeniem MSWiA z dn. 6 lipca 2010 r. w sprawie kierowania ruchem drogowym.

UWAGA:
Kształ skrzyżowania na tablicy F-6a dostosować do sytuacji w terenie.

BRANŻA :	DATA :	PROJEKTOWAŁ:	NR UPR.	PODPIS :
1. Drogowa	07.2016	mgr inż.B.Markowski	873/93	
2. Drogowa	07.2016	mgr inż. Marek Putra		
3. Kanalizacyjna	07.2016	mgr inż.B.Markowski	873/93	
4. Elektryczna				
5. Architektura				
6. Architektura				
7. Wodociągowa				

Temat :

P.B.W. przebudowy drogi powiatowej nr 4417S Świętoszówka-Bielsko

Treść : Plan organizacji ruchu na czas robót
Typowa organizacja na odcinku między skrzyżowaniami - etap 1

NUMER UMOWY :	SKALA : 1:1000
38/2015	NUMER RYSUNKU : O-2a

PRACOWANIA PROJEKTOWO - USŁUGOWA " RONDO"
tel. (032) 353-20-37,faks 353-20-41 , kom. 0501-79-78-82 , e-mail : bmarkowski@ wp.pl