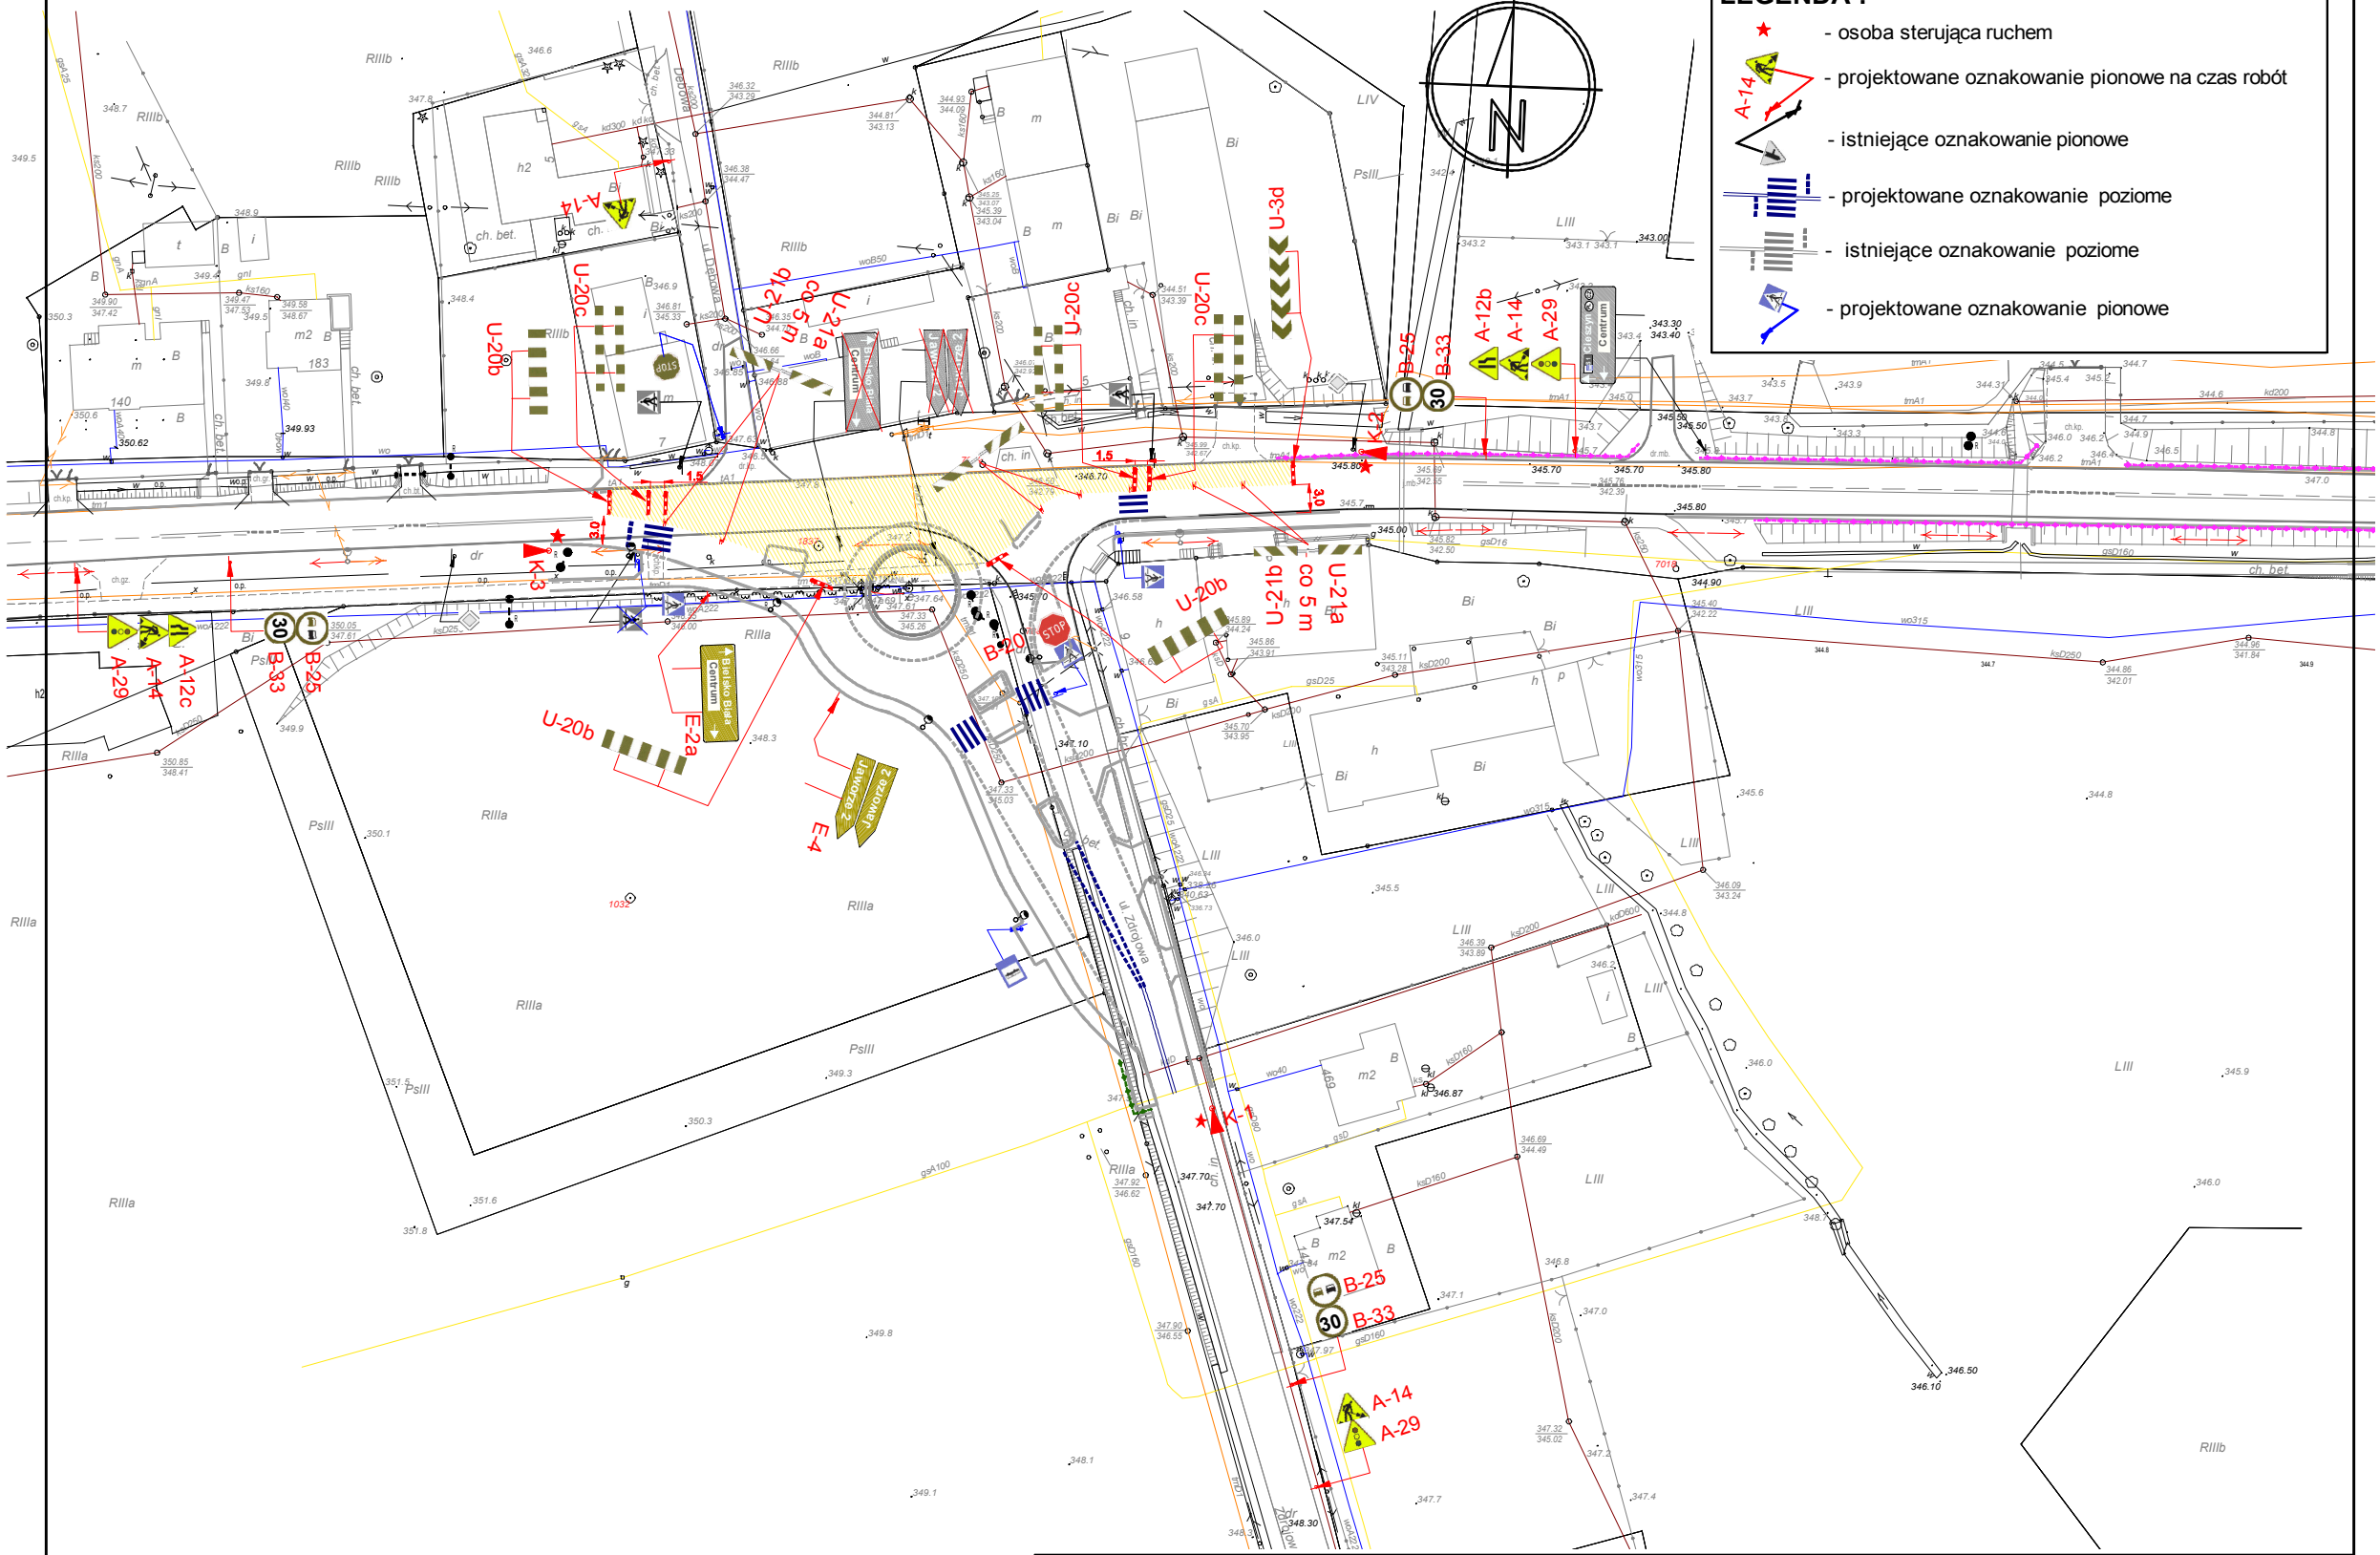


UWAGA:
W razie konieczności, dopuszcza się sterowanie ruchem przez osoby do tego uprawnione

Osoby kierujące ruchem muszą być wyposażone i przeszkolone zgodnie z Rozporządzeniem MSWiA z dn. 6 lipca 2010 r. w sprawie kierowania ruchem drogowym.

W miejscach prowadzonych robót zabezpieczyć utrzymanie ciągłości ruchu pieszego o szerokości min. 1,5 m oraz możliwość dojazdu do posesji

| BRANŻA : | DATA : | PROJEKTOWAŁ: | NR UPR. | PODPIS : |
|---|---|---|---|---|
| 1. Drogowa | 03.2016 | mgr inż.B.Markowski | 873/93 | |
| 2. Drogowa | 03.2016 | mgr inż. Marek Putra | | |
| 3. Kanalizacyjna | 03.2016 | mgr inż.B.Markowski | 873/93 | |
| 4. Elektryczna | | | | |
| 5. Architektura | | | | |
| 6. Architektura | | | | |
| 7. Wodociągowa | | | | |

Temat :

# P.B.W. przebudowy drogi powiatowej nr 4417S Świętoszówka-Bielsko

Treść : Plan organizacji ruchu na czas robót
Organizacja ruchu na skrzyżowaniu
ul. Bielska - ul. Zdrojowa - etap 3

NUMER UMOWY : 38/2015

SKALA : 1:1000

NUMER RYSUNKU : O-3b

PRACOWANIA PROJEKTOWO - USŁUGOWA " RONDO"
tel. ( 032 ) 353-20-37,faks 353-20-41 , kom. 0501-79-78-82 , e-mail : bmarkowski@.wp.pl