


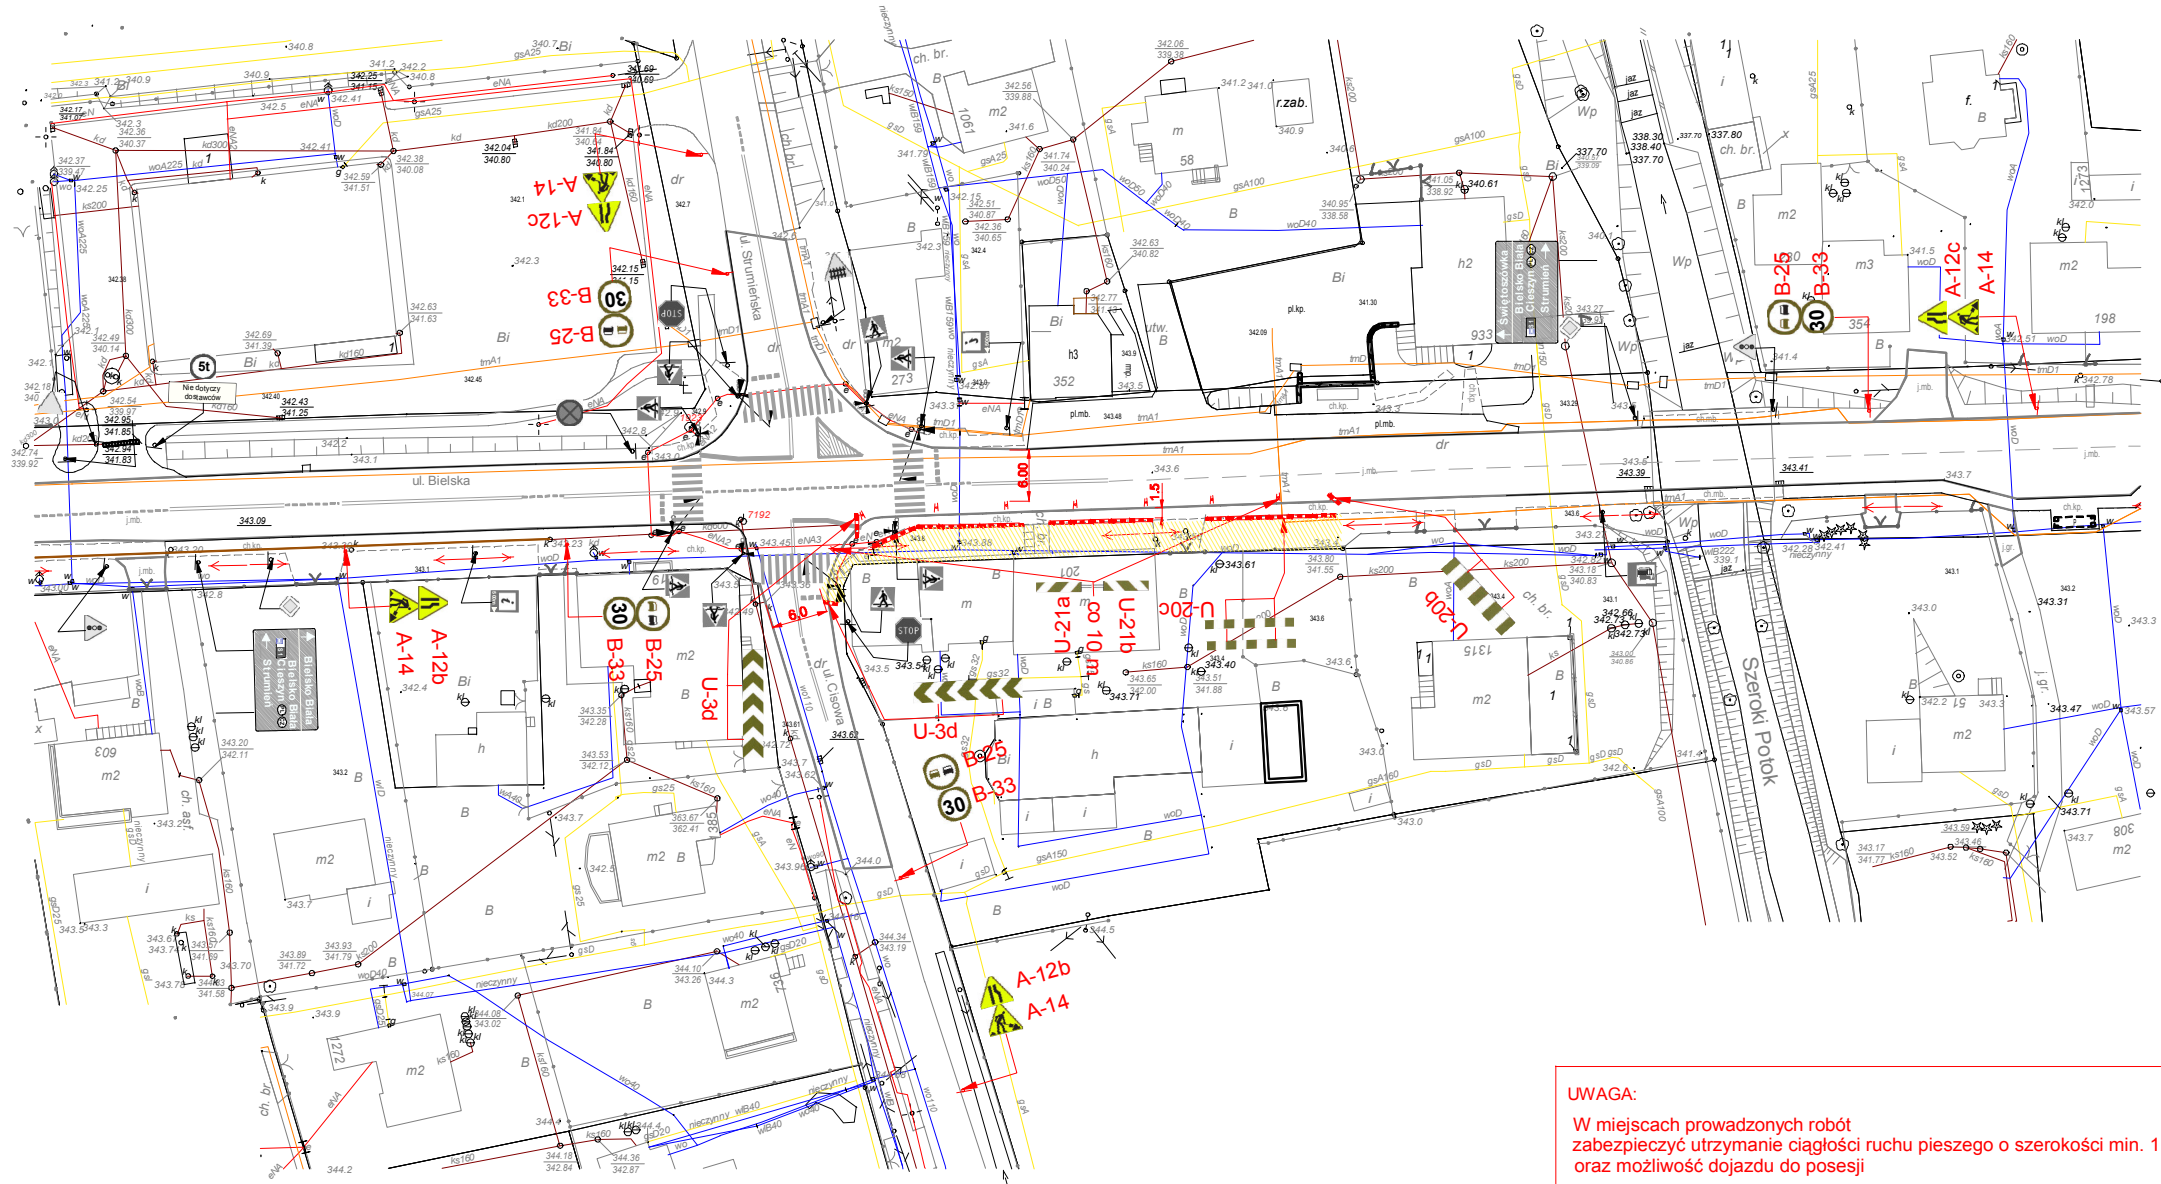


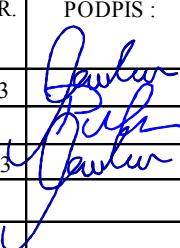
LEGENDA :

-  - projektowane oznakowanie pionowe na czas robót
-  - istniejące oznakowanie pionowe
-  - istniejące oznakowanie poziome



UWAGA:
W miejscach prowadzonych robót
zabezpieczyć utrzymanie ciągłości ruchu pieszego o szerokości min. 1,5 m
oraz możliwość dojazdu do posesji

POWYŻSZE ROZWIĄZANIE ZASTOSOWAĆ DLA KAŻDEJ Z CZWARTEK POWYŻSZEGO
SKRZYŻOWANIA.

| | | | | | |
|------------------|---------|----------------------|---------|---|--|
| BRANŻA : | DATA : | PROJEKTOWAŁ : | NR UPR. | PODPIS : | Temat : |
| 1. Drogową | 07.2016 | mgr inż.B.Markowski | 873/93 |  | P.B.W. przebudowy drogi powiatowej nr 4417S Świątoszówka-Bielsko |
| 2. Drogową | 07.2016 | mgr inż. Marek Putra | | | |
| 3. Kanalizacyjną | 07.2016 | mgr inż.B.Markowski | 873/93 | | Treść : Plan organizacji ruchu na czas robót Organizacja ruchu na skrzyżowaniu ul. Bielska - ul. Cisowa - ul. Strumińska - chodnik |
| 4. Elektryczną | | | | | |
| 5. Architektura | | | | | |
| 6. Architektura | | | | | NUMER UMOWY : 38/2015 |
| 7. Wodociągowa | | | | | SKALA : 1:1000 NUMER RYSUNKU : 0-4a |
| | | | | | PRACOWNIA PROJEKTOWO - USŁUGOWA " RONDO " tel. (032) 353-20-37,faks 353-20-41 , kom. 0501-79-78-82 , e-mail : bmarkowski@wp.pl |