


LEGENDA :

- projektowane oznakowanie pionowe na czas robót
- istniejące oznakowanie pionowe
- istniejące oznakowanie poziome
- osoba sterująca ruchem

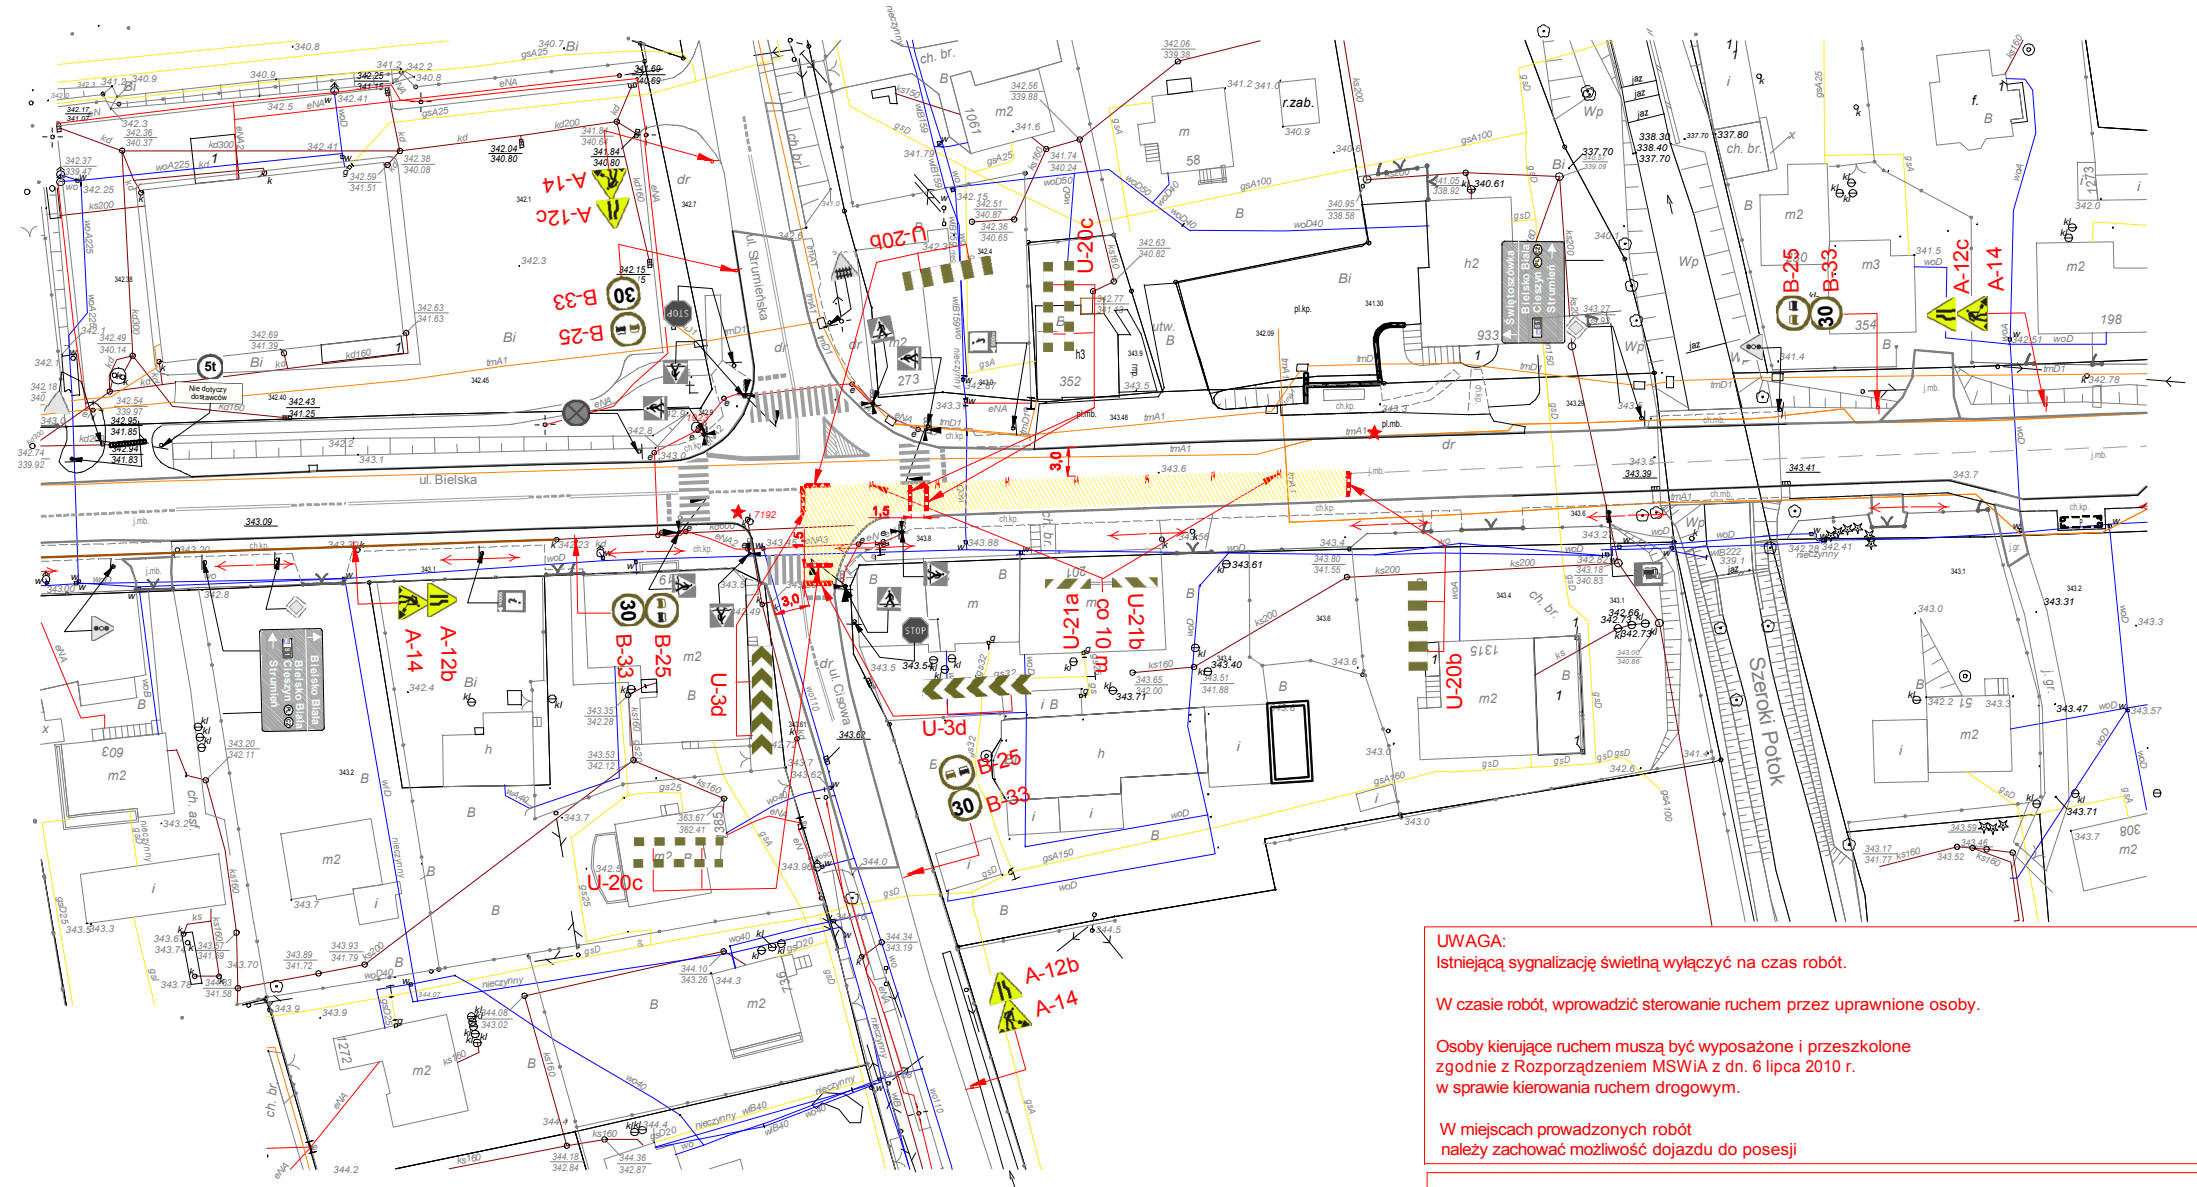

UWAGA:
Istniejącą sygnalizację świetlną wyłączyć na czas robót.

W czasie robót, wprowadzić sterowanie ruchem przez uprawnione osoby.

Osoby kierujące ruchem muszą być wyposażone i przeszkolone zgodnie z Rozporządzeniem MSWiA z dn. 6 lipca 2010 r. w sprawie kierowania ruchem drogowym.

W miejscach prowadzonych robót należy zachować możliwość dojazdu do posesji

PO KAŻDYM DNIU ROBOCZYM, NALEŻY PRZYWRÓCIĆ ISTNIEJĄCĄ ORGANIZACJĘ RUCHU.

POWYŻSZE ROZWIĄZANIE ZASTOSOWAĆ DLA KAŻDEJ Z CZWARTEK POWYŻSZEGO SKRZYŻOWANIA.

BRANŻA :	DATA :	PROJEKTOWAŁ:	NR UPR.	PODPIS :	Temat :
1. Drogową	03.2016	mgr inż.B.Markowski	873/93		P.B.W. przebudowy drogi powiatowej nr 4417S Świątoszówka-Bielsko
2. Drogową	03.2016	mgr inż. Marek Putra			
3. Kanalizacyjną	03.2016	mgr inż.B.Markowski	873/93		Treść : Plan organizacji ruchu na czas robót Organizacja ruchu na skrzyżowaniu ul. Bielska - ul. Cisowa - ul. Strumińska - jezdnia
4. Elektryczną					NUMER UMOWY : 38/2015 SKALA : 1:1000 NUMER RYSUNKU : O-4b
5. Architektura					
6. Architektura					PRACOWNIA PROJEKTOWO - USŁUGOWA " RONDO" tel (032) 353-20-37, faks 353-20-41, kom. 0501-79-78-82, e-mail : bmarkowski@wp.pl
7. Wodociągowa					