

**UWAGA:**

W razie konieczności, dopuszcza się sterowanie ruchem przez osoby do tego uprawnione

Osoby kierujące ruchem muszą być wyposażone i przeszkolone zgodnie z Rozporządzeniem MSWiA z dn. 6 lipca 2010 r. w sprawie kierowania ruchem drogowym.

W miejscach prowadzonych robót zabezpieczyć utrzymanie ciągłości ruchu pieszego o szerokości min. 1,5 m oraz możliwość dojazdu do posesji

**LEGENDA :**

- projektowane oznakowanie pionowe na czas robót




- istniejące oznakowanie pionowe



- istniejące oznakowanie poziome



- osoba sterująca ruchem

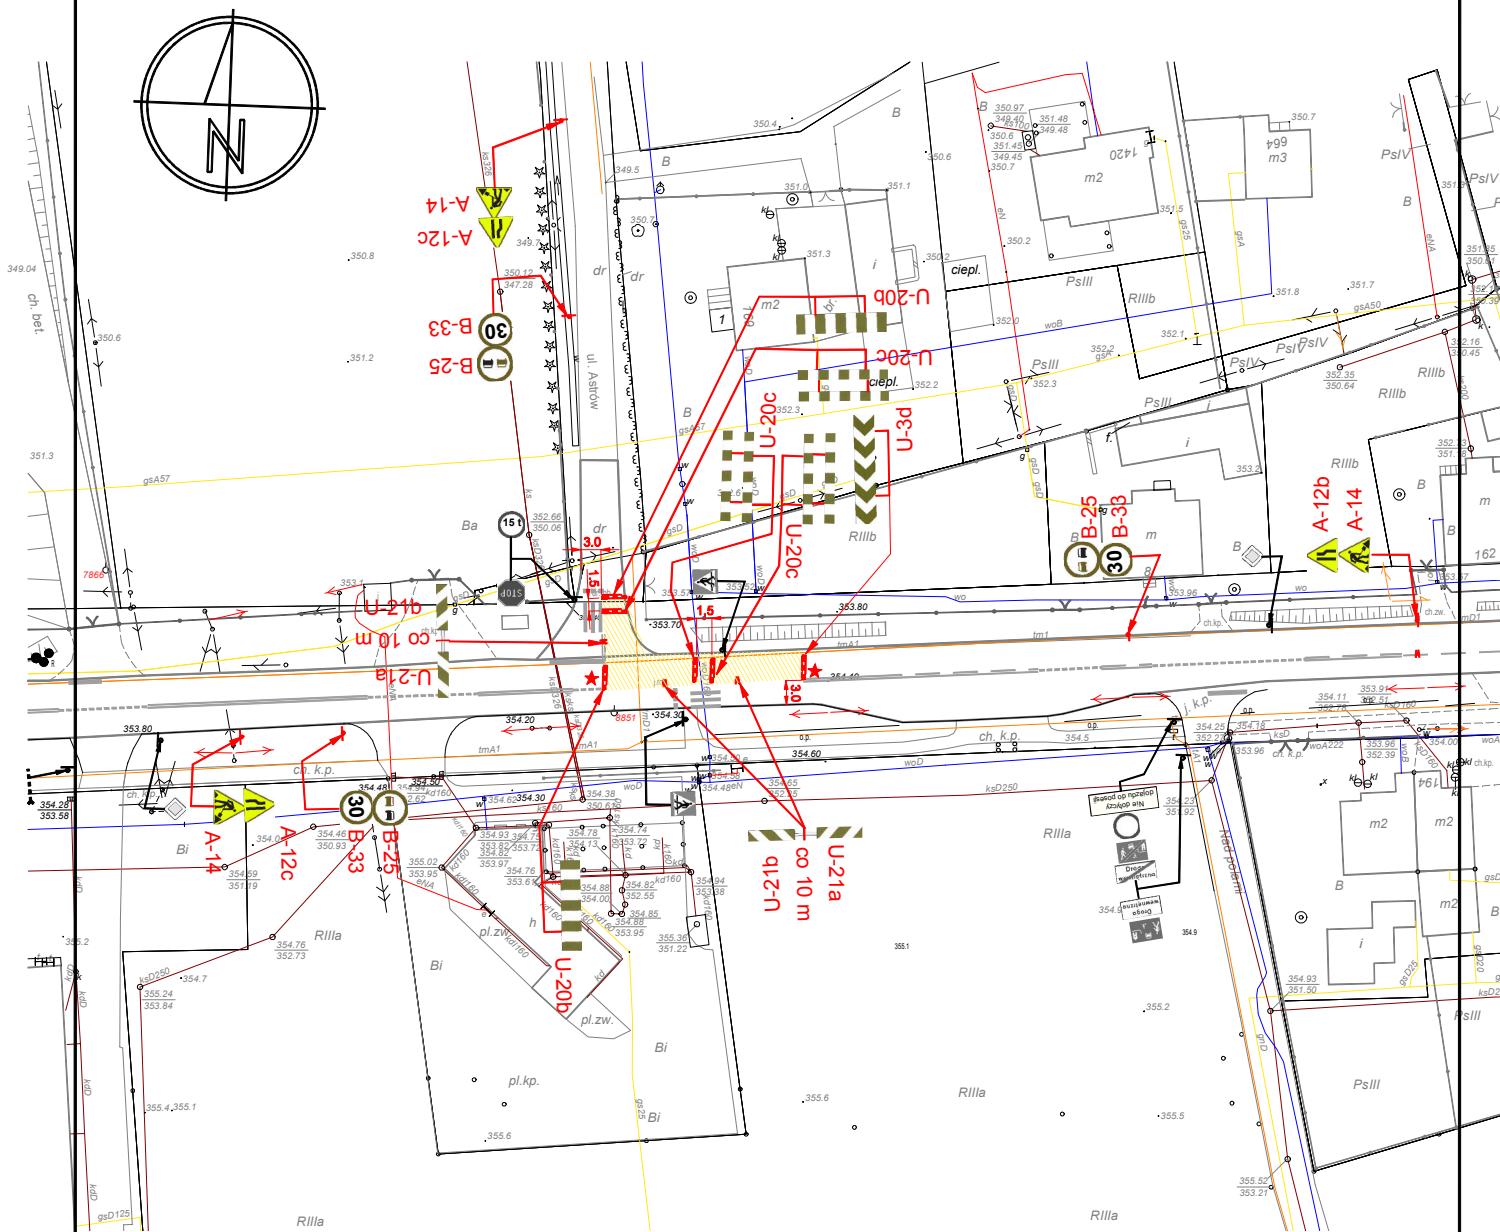

BRANŻA :

DATA :

PROJEKTOWAŁ :

NR UPR.

PODPIS :

1. Drogowa

07.2016

mgr inż. B. Markowski

873/93

2. Drogowa

07.2016

mgr inż. Marek Putra

873/93

3. Kanalizacyjna

07.2016

mgr inż. B. Markowski

873/93

4. Elektryczna

5. Architektura

6. Architektura

7. Wodociągowa

Temat :

P.B.W. przebudowy drogi powiatowej  
nr 4417S Świątoszówka-Bielsko

Treść : Plan organizacji ruchu na czas robót  
Typowa organizacja ruchu na skrzyżowaniu  
- etap 1

NUMER UMOWY :

38/2015

SKALA :

1:1000

NUMER RYSUNKU :

O-5a

PRACOWNIA PROJEKTOWO - USŁUGOWA " RONDO "

tel. ( 032 ) 353-20-37, faks 353-20-41, kom. 0501-79-78-82, e-mail : bmarkowski@wp.pl