





**UWAGA:**



W razie konieczności, dopuszcza się sterowanie ruchem przez osoby do tego uprawnione

Osoby kierujące ruchem muszą być wyposażone i przeszkolone zgodnie z Rozporządzeniem MSWiA z dn. 6 lipca 2010 r. w sprawie kierowania ruchem drogowym.

W miejscach prowadzonych robót zabezpieczyć utrzymanie ciągłości ruchu pieszego o szerokości min. 1,5 m oraz możliwość dojazdu do posesji

**LEGENDA :**

-  - projektowane oznakowanie pionowe na czas robót
-  - istniejące oznakowanie pionowe
-  - istniejące oznakowanie poziome
-  - osoba sterująca ruchem

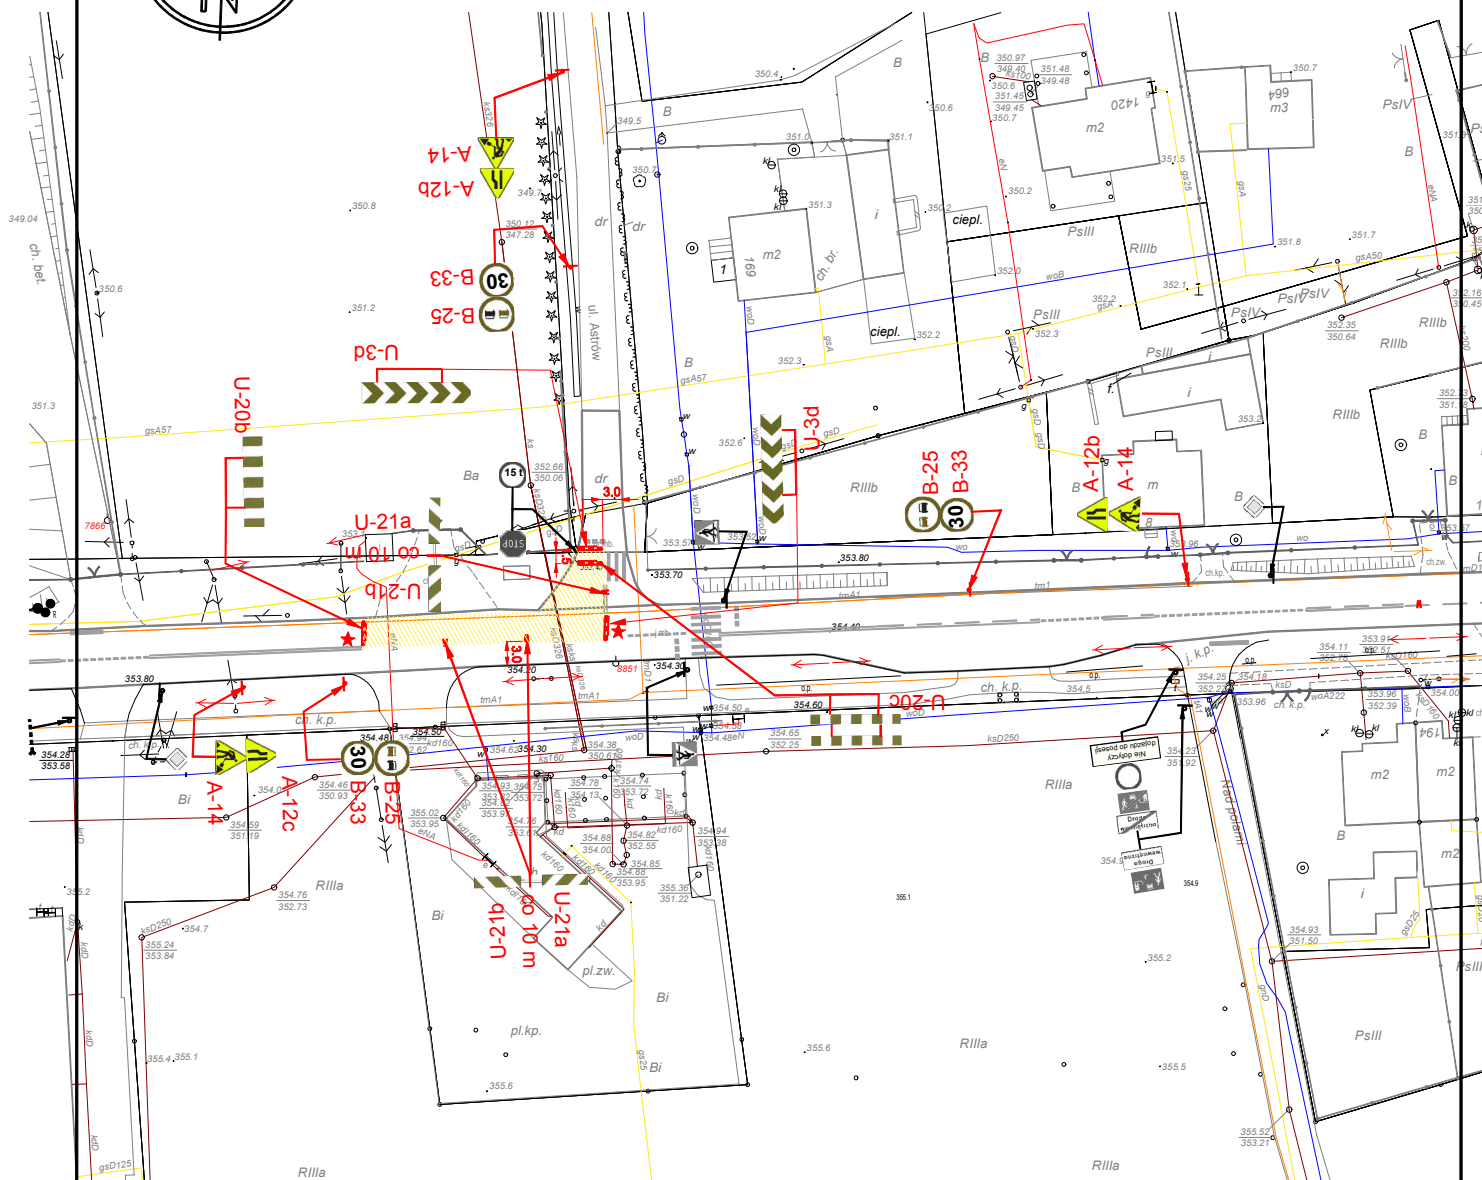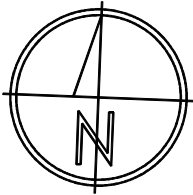

BRANŻA :

DATA :

PROJEKTOWAŁ :

NR UPR.

PODPIS :

1. Drogową	07.2016	mgr inż. B. Markowski	873/93
2. Drogową	07.2016	mgr inż. Marek Putra	
3. Kanalizacyjną	07.2016	mgr inż. B. Markowski	873/93
4. Elektryczną			
5. Architektura			
6. Architektura			
7. Wodociągowa			

Temat :

P.B.W. przebudowy drogi powiatowej  
nr 4417S Świątoszówka-Bielsko

Treść : Plan organizacji ruchu na czas robót  
Typowa organizacja ruchu na skrzyżowaniu  
- etap 2

NUMER UMOWY :

38/2015

SKALA :

1:1000

NUMER RYSUNKU :

O-5b

PRACOWNIA PROJEKTOWO - USŁUGOWA " RONDO"  
tel. ( 032 ) 353-20-37, faks 353-20-41 , kom. 0501-79-78-82 , e-mail : bmarkowski@wp.pl