

UWAGA:

W razie konieczności, dopuszcza się sterowanie ruchem przez osoby do tego uprawnione

Osoby kierujące ruchem muszą być wyposażone i przeszkolone zgodnie z Rozporządzeniem MSWiA z dn. 6 lipca 2010 r. w sprawie kierowania ruchem drogowym.

W miejscach prowadzonych robót należy zachować możliwość dojazdu do posesji

LEGENDA :



- projektowane oznakowanie pionowe na czas robót

- istniejące oznakowanie pionowe

- istniejące oznakowanie poziome



- osoba sterująca ruchem

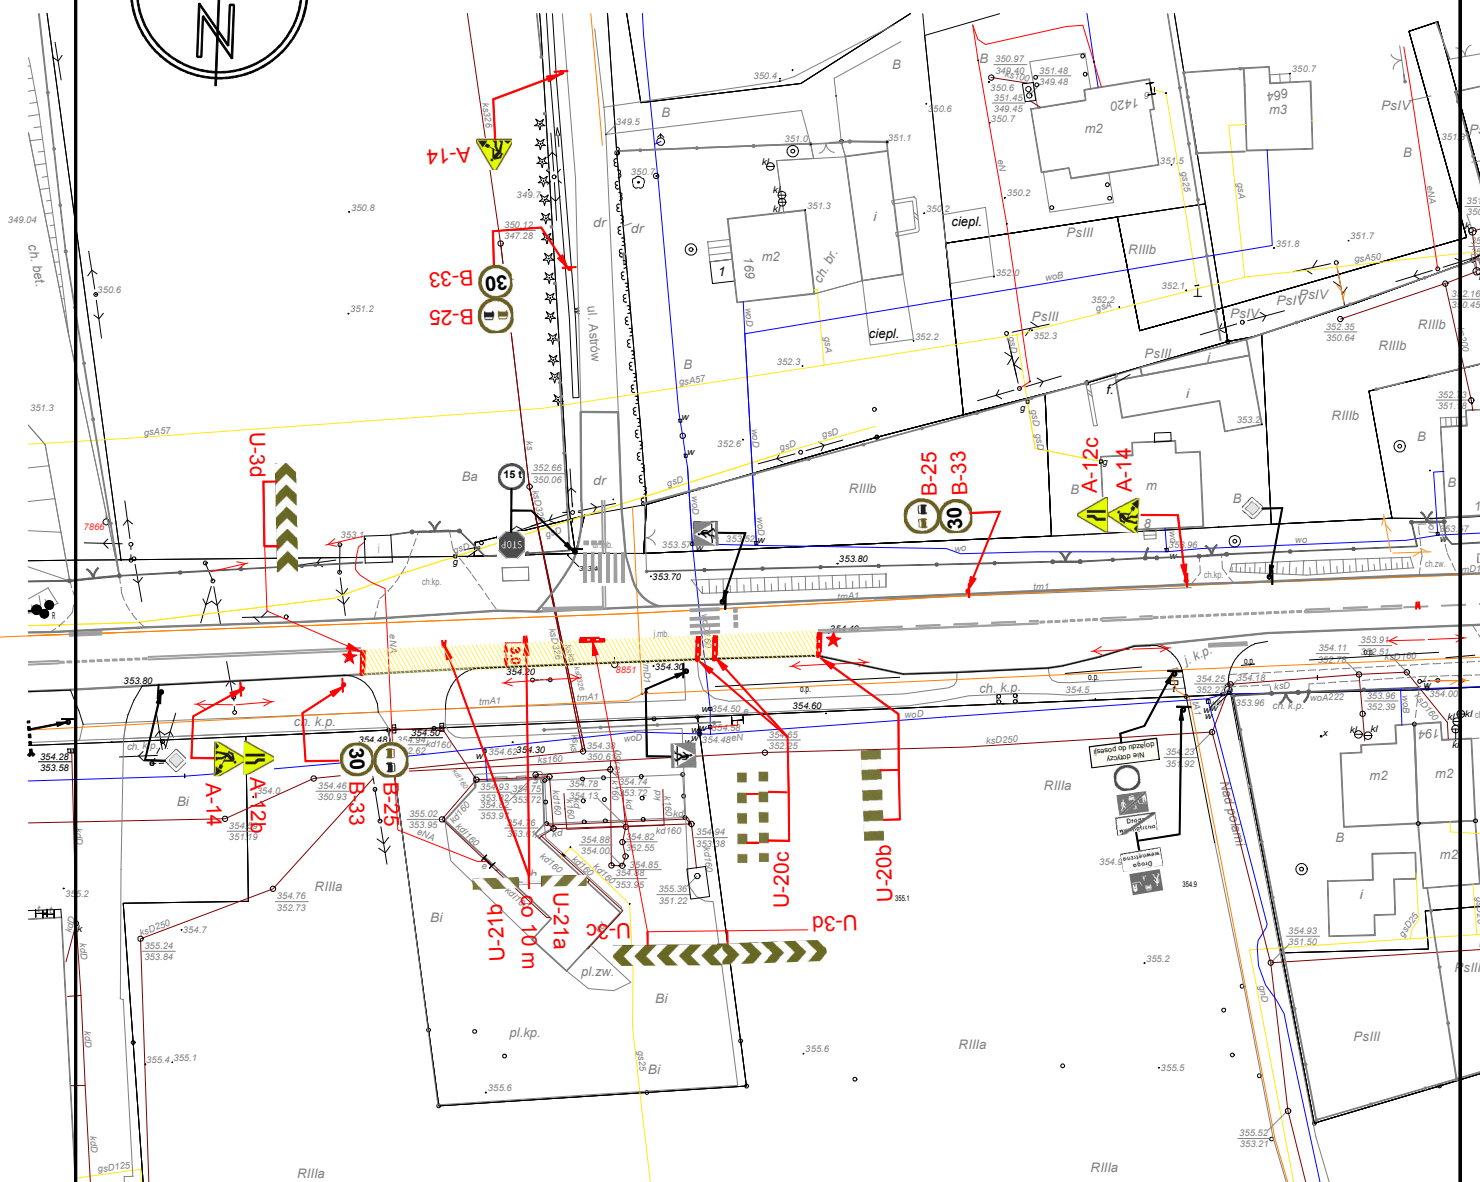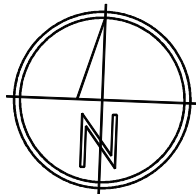

BRANŻA :

DATA :

PROJEKTOWAŁ :

NR UPR.

PODPIS :

Temat :

P.B.W. przebudowy drogi powiatowej
nr 4417S Świątoszówka-Bielsko

1. Drogową	07.2016	mgr inż. B. Markowski	873/93
2. Drogową	07.2016	mgr inż. Marek Putra	
3. Kanalizacyjną	07.2016	mgr inż. B. Markowski	873/93
4. Elektryczną			
5. Architektura			
6. Architektura			
7. Wodociągową			

Treść : Plan organizacji ruchu na czas robót
Typowa organizacja ruchu na skrzyżowaniu
- etap 3

NUMER UMOWY :

38/2015

SKALA :

1:1000

NUMER RYSUNKU :

0-5c

PRACOWNIA PROJEKTOWO - USŁUGOWA " RONDO "

tel. (032) 353-20-37, faks 353-20-41, kom. 0501-79-78-82, e-mail : bmarkowski@wp.pl