


Nie dotyczy:

- komunikacji publicznej
- pojazdów budowy
- pojazdów gospodarki komunalnej
- dojazdów do posesji przy ul. Z. Krasińskiego od nr 11 do nr 1, ul. J. Słowackiego od nr 46 do nr 46a, oraz ul. Kolejowej nr 2 i 6

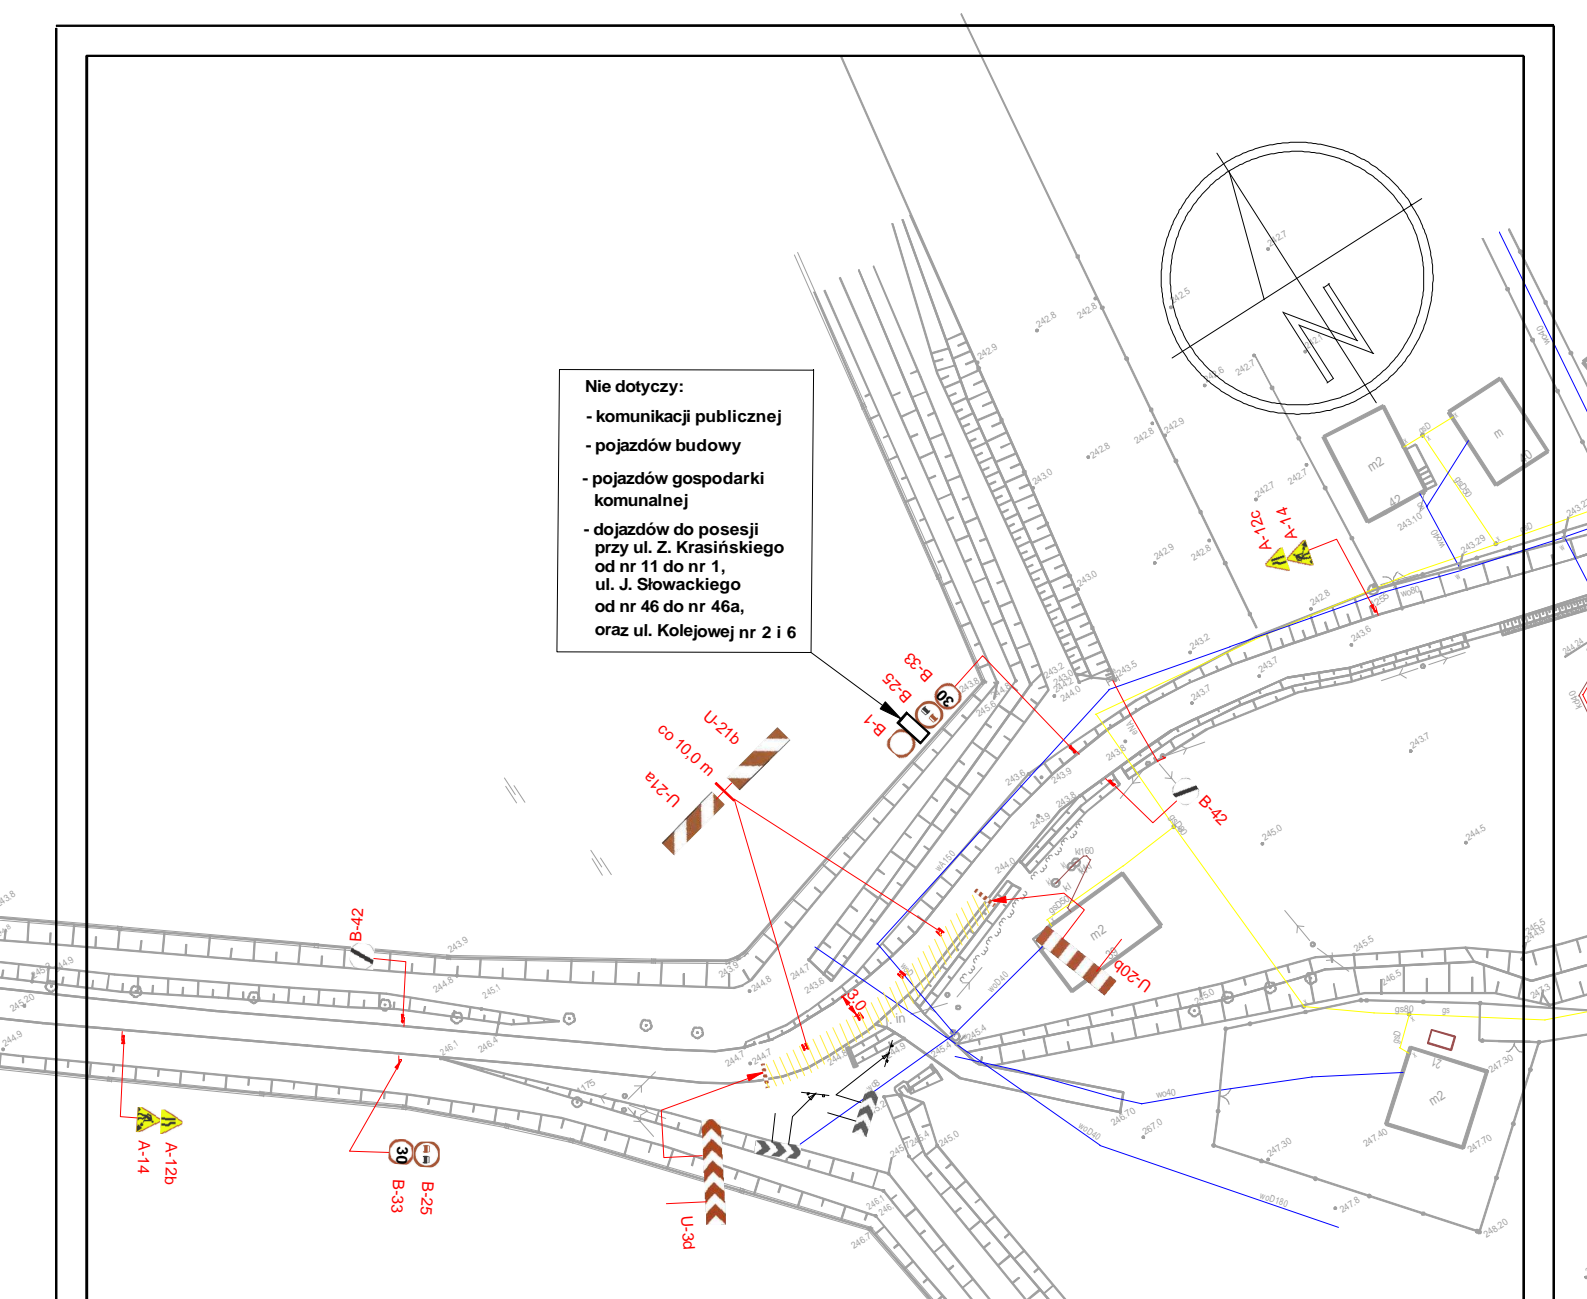

W trakcie prac, ruchem sterować powinny uprawnione do tego osoby.

LEGENDA:

- odcinek objęty przebudową
- istniejące oznakowanie pionowe
- tymczasowe oznakowanie pionowe

Na odcinku objętym przebudową, należy wyznaczyć ciągi piesze umożliwiające dojście do posesji. Szerokość ciągu - 1,5 m.

BRANŻA :	DATA :	PROJEKTOWAŁ :	NR UPR.	PODPIS :	Temat :	
1. Drogowa	09.2015	mgr inż. B. Markowski	873/93		P.B.W. przebudowy drogi powiatowej nr 4489S Kaniówek - Dankowice - Stara Wieś, ul. Krasińskiego oraz ulica Słowackiego w Dankowicach.	
2. Drogowa	09.2015	mgr inż. Marek Putra				
3. Drogowa						
4. Teletechniczna						
5. Kanalizacyjna	09.2015	mgr inż. B. Markowski	873/93		Treść :	Plan organizacji ruchu na czas robót - etap 21
6. Sprawdzający					NUMER UMOWY :	SKALA :
					5/2015/ZDP	1:1000
						NUMER RYSUNKU :
						34
PRACOWNIA PROJEKTOWO - USŁUGOWA " RONDO "						
tel. 032 353-20-37, faks 032 353-20-41, 0501-79-78-82, e-mail : bmarkowski@wp.pl						