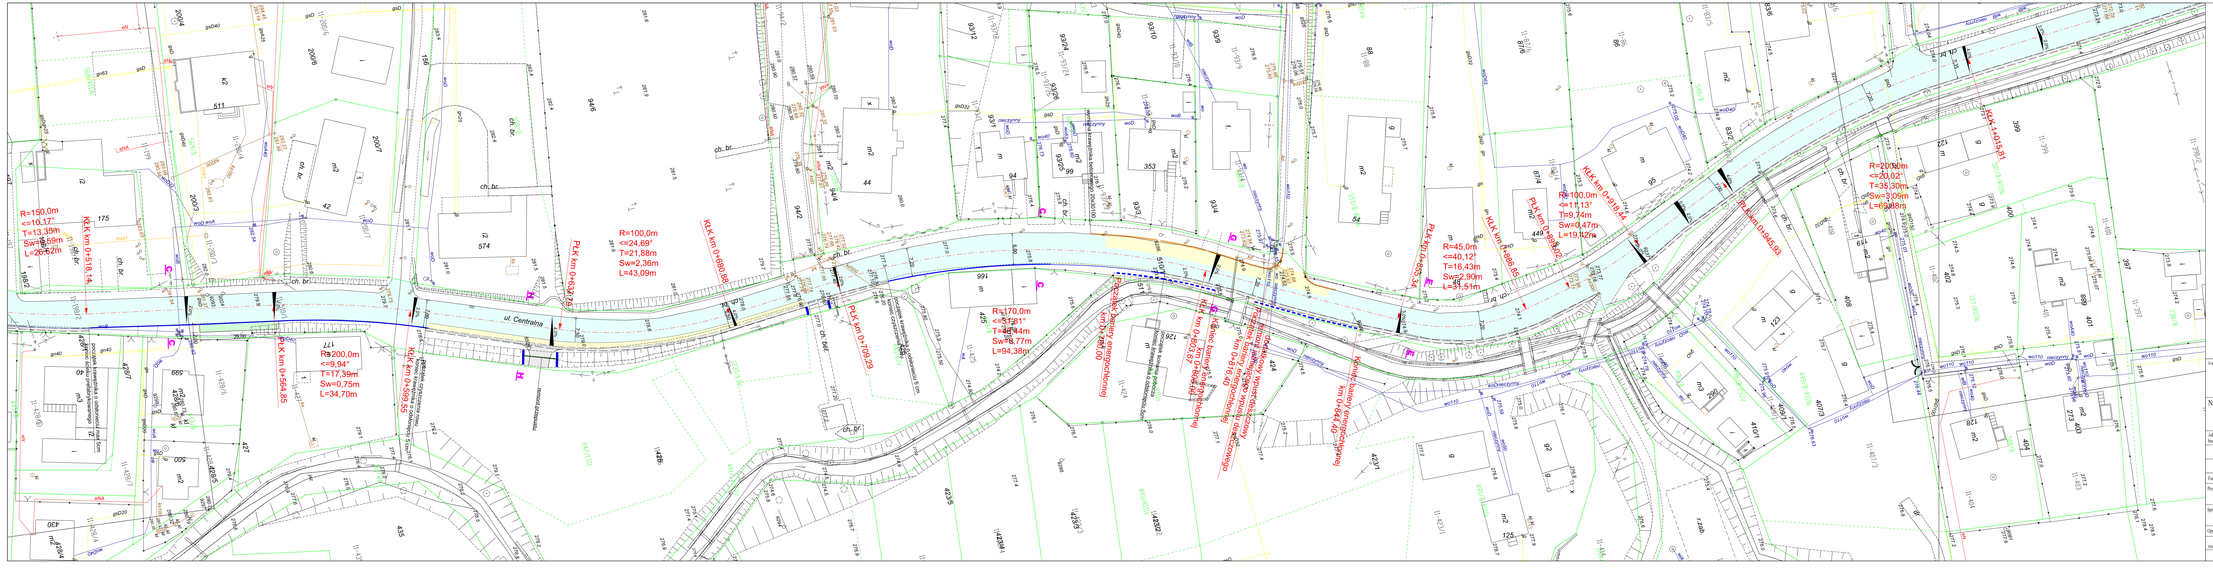

Inwestor:
Zarząd Dróg Powiatowych
w Bielsku - Białej
ul. Tadeusza Regera 81

Biuro projektowe:
Pracownia Projektowa Niweleta
mgr inż. Tomasz Gacek
ul. Jesionowa 14/131
43-303 Bielsko - Biała

Nazwa opracowania Nazwa obiektu budowlanego:
„Przebudowa drogi powiatowej 4425S Czechowice – Zabrzeg – Międzyrzecze – Wapienica w Międzyrzeczu Górnym".

Adres obiektu budowlanego:	Miasto Międzyrzecze		Powiat: Bielski	Województwo:	śląskie
		PROJEKT WYKONAWCZY		Skala:	1:500
		DROGOWA			
Funkcja:	Imię, Nazwisko:		Uprawnienia/Specjalność:		Podpis:
Projektował:	mgr inż. Tomasz Gacek		SLK/3672/POOD/11 Drogowa		
Sprawdził:	mgr inż. Grzegorz Glanowski		SLK/3645/POOD/11 Drogowa		
Opracował:					
Uzgodnił:	Plan Sytuacyjny			Nr rys. 1.2	Wersja 1

Prawa autorskie niniejszego opracowania podlegają ochronie zgodnie z ustawą o prawie autorskim i prawach pokrewnych. Kopiowanie, powielanie lub jakiekolwiek wykorzystanie niniejszego opracowania bez pisemnej zgody projektanta jest zabronione.

Bielsko-Biała, październik 2013r.

Opracowano: 09-ZDP