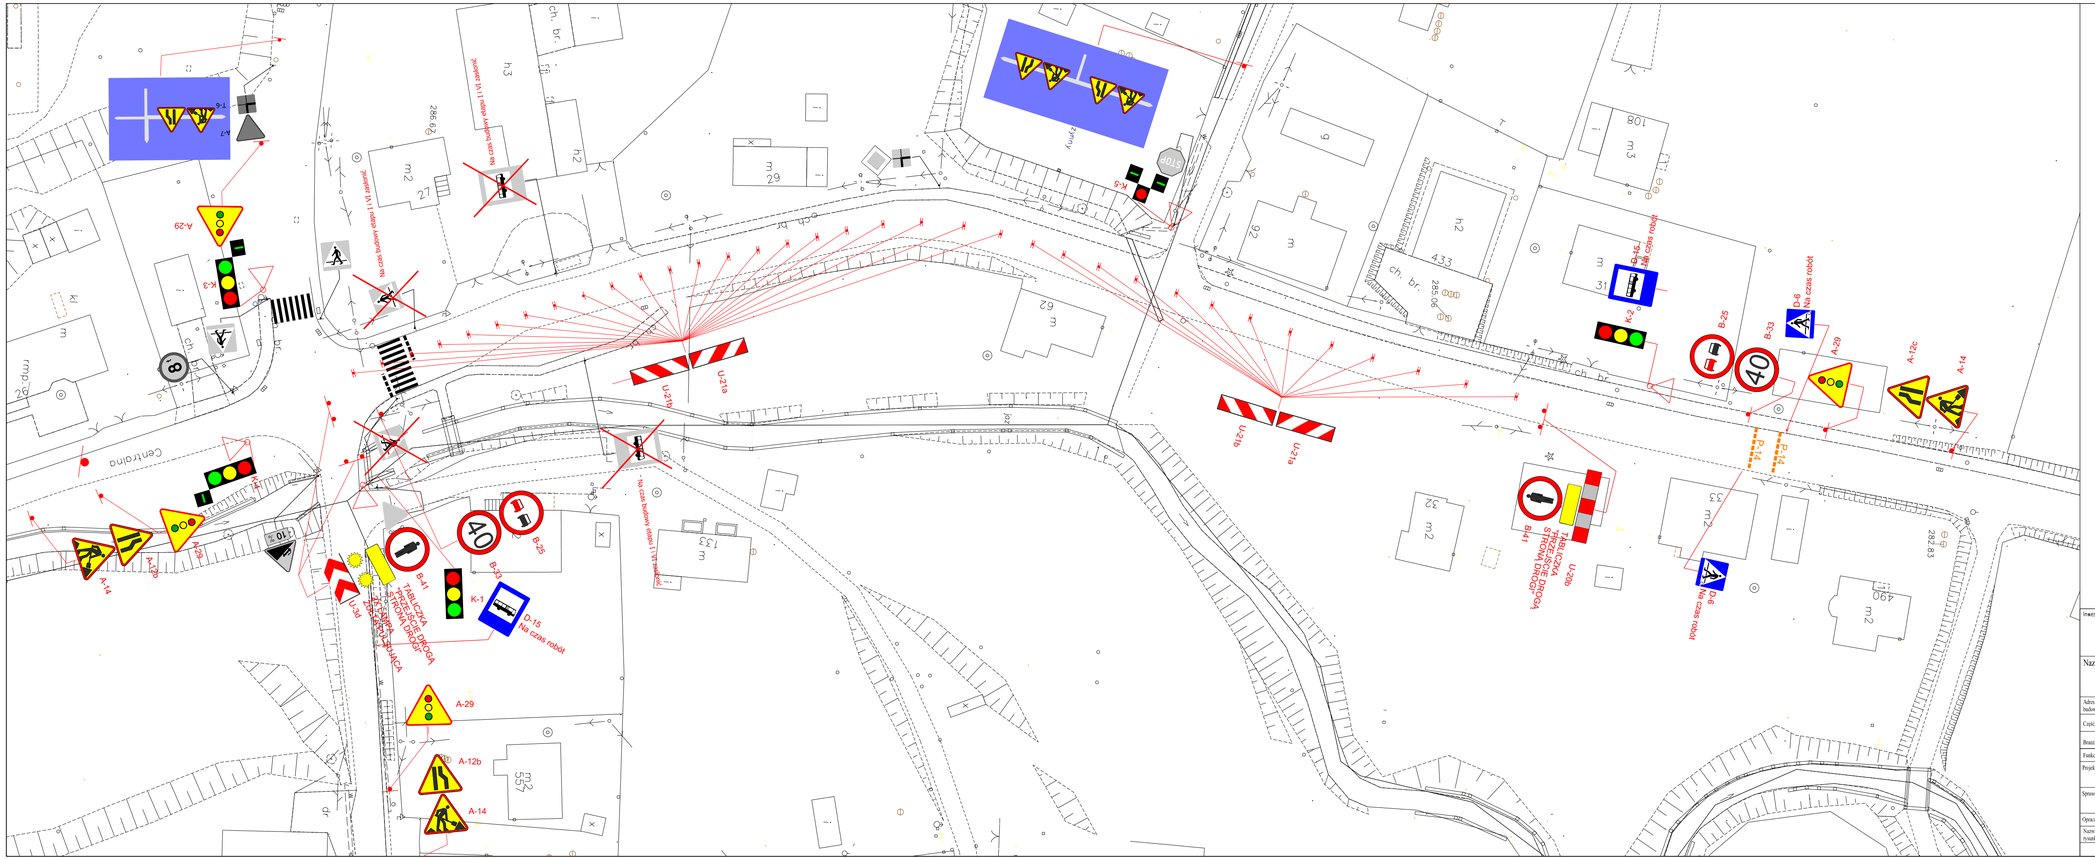

Inwestor:
Zarząd Dróg Powiatowych w Bielsku - Białej
ul. Tadeusza Regera 81

Biuro projektowe:
Pracownia Projektowa Niweleta
mgr inż. Tomasz Gacek
ul. Jesionowa 14/131
43-303 Bielsko - Biała

Nazwa opracowania/Nazwa obiektu budowlanego:
„Przebudowa drogi powiatowej 4425S Czechowice – Zabrzeg – Międzyrzecze – Wapienica w Międzyrzeczu Górnym".

Adres obiektu budowlanego:	Miasto/Miejscowość: *Międzyrzecze Górne*	Powiat: *Bielski*	Województwo: *śląskie*
Część:	*PROJEKT BUDOWLANY*		Skala: *1:500*
Branża:	*Organizacja ruchu*		
Funkcja:	Imię, Nazwisko:	Uprawnienia Specjalność:	Podpis:
Projektował:	*mgr inż. Tomasz Gacek*	*SLA/0272/PWOD/11 Bielsko*	
Sprawdził:	*mgr inż. Grzegorz Glanowski*	*SLA/1045/PWOD/11 Bielsko*	
Opracował:			
Nazwa rysunku:	*Czasowa organizacja ruchu - ETAP I*	Nr rys. *2.*	Wersja: *1*

Prawa autorskie zastrzeżone. Kopiowanie i powielanie opracowania lub udostępnianie osobom trzecim niniejszego projektu lub jego części bez upoważnienia Inwestora.

Bielsko Biała, październik 2018r.

Opracowano: 004-ZDP