




PRZEKRÓJ TYPOWY A-A

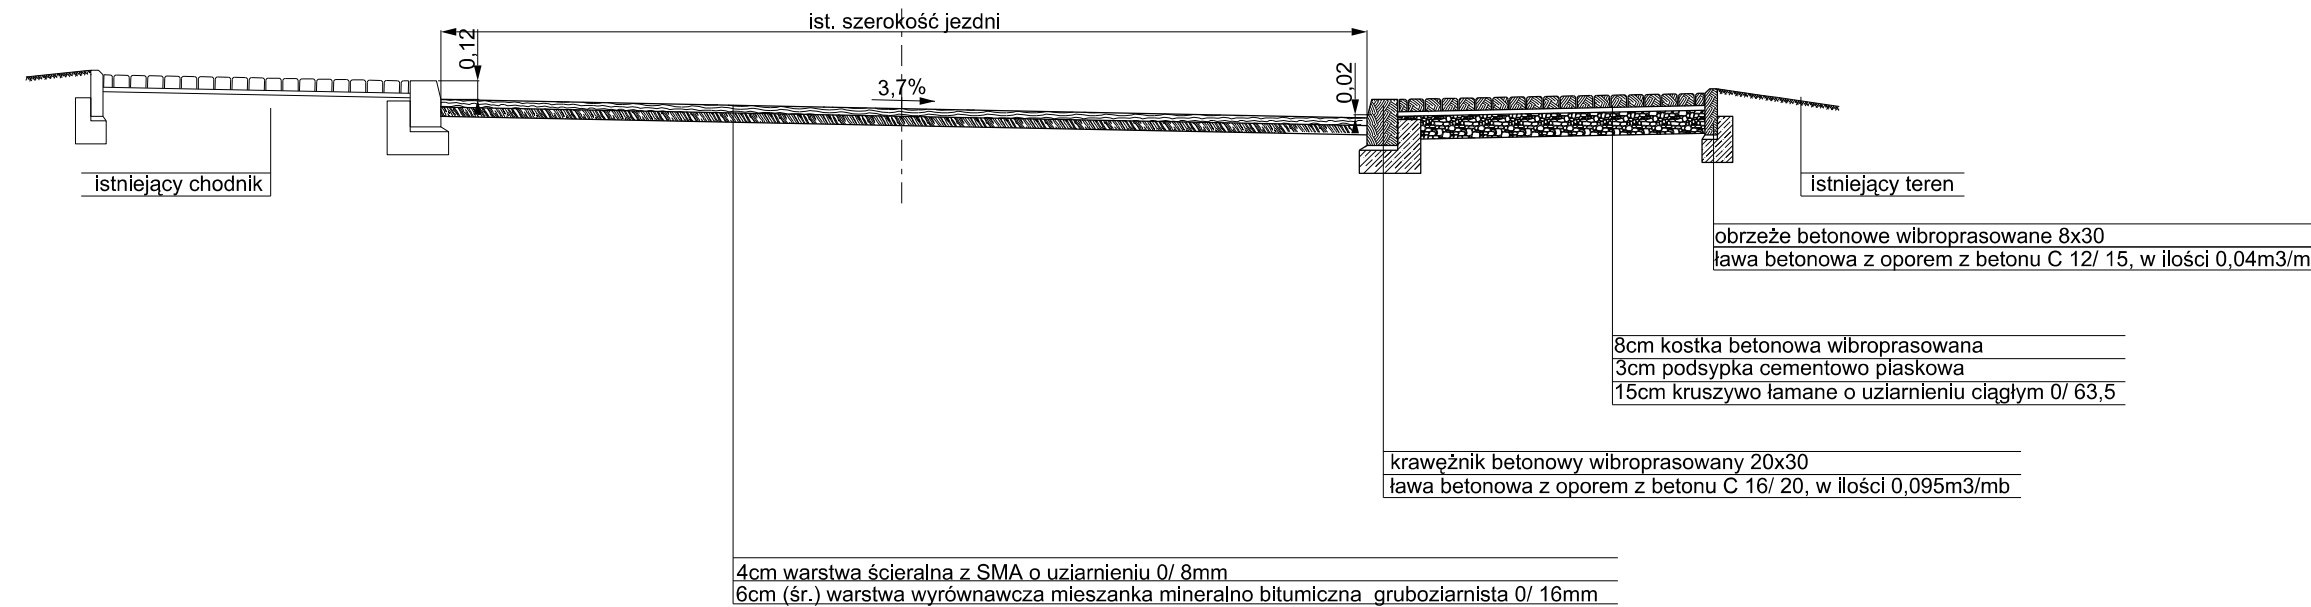


PRZEKRÓJ TYPOWY C-C

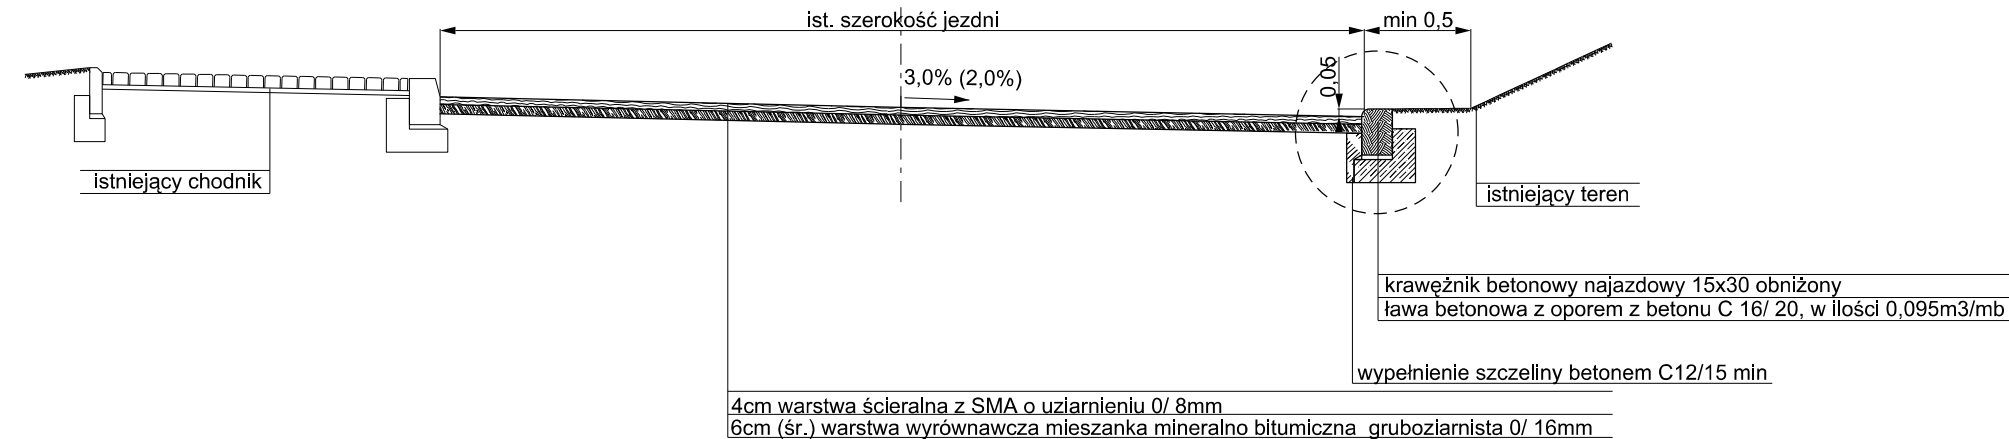


PRZEKRÓJ TYPOWY E-E

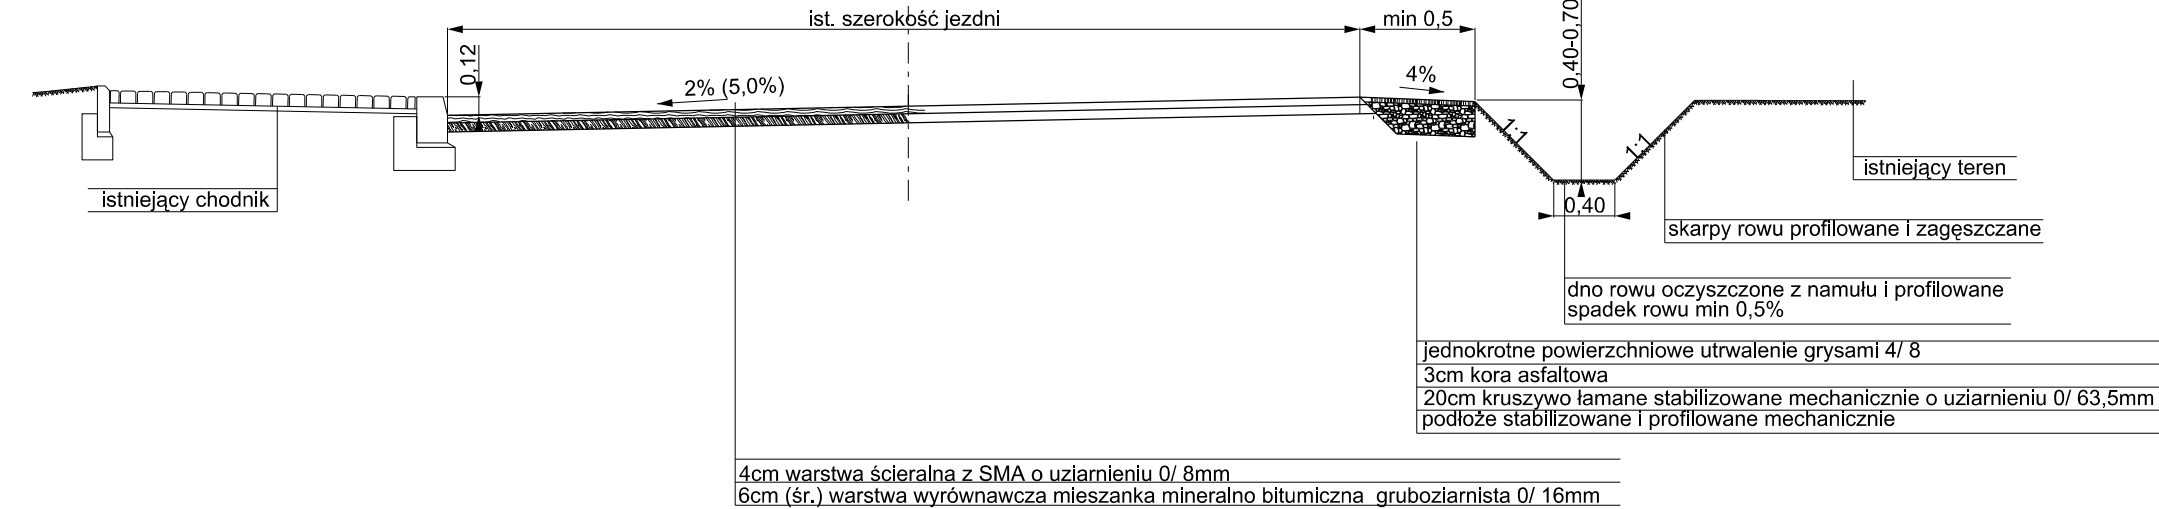


PRZEKRÓJ TYPOWY B-B

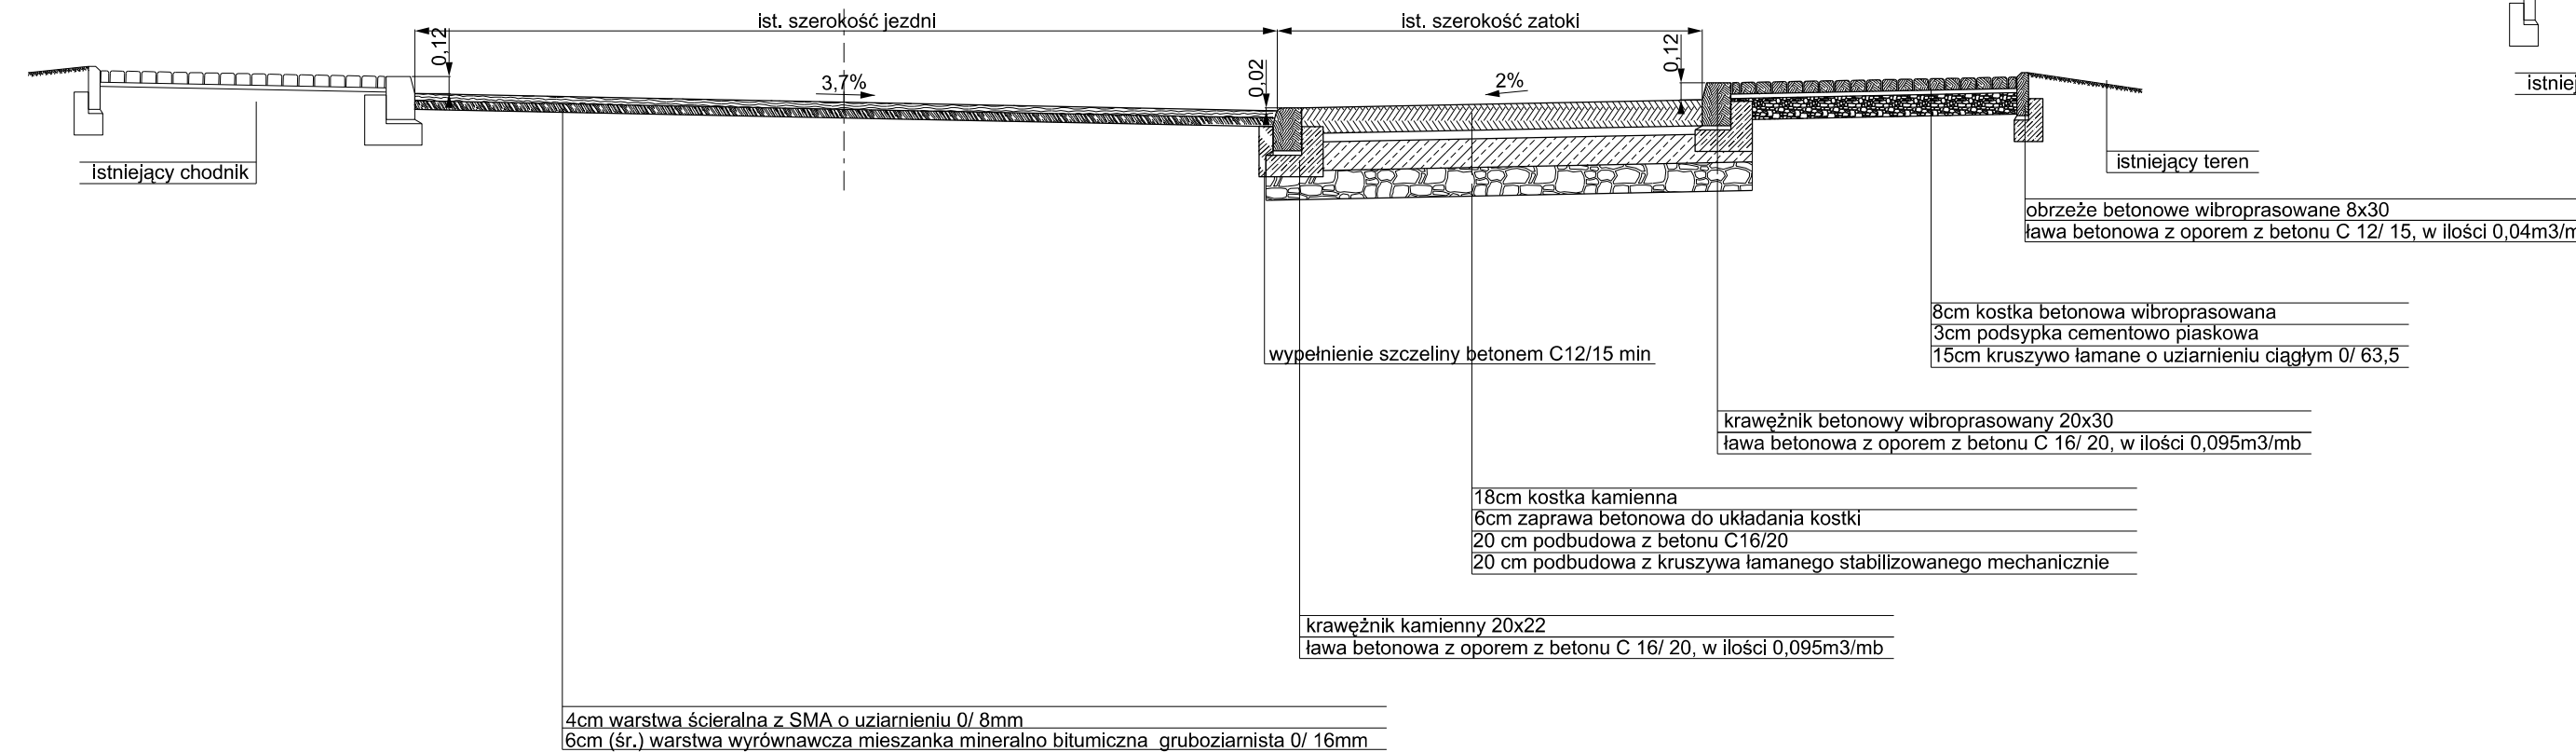

PRZEKRÓJ TYPOWY D-D

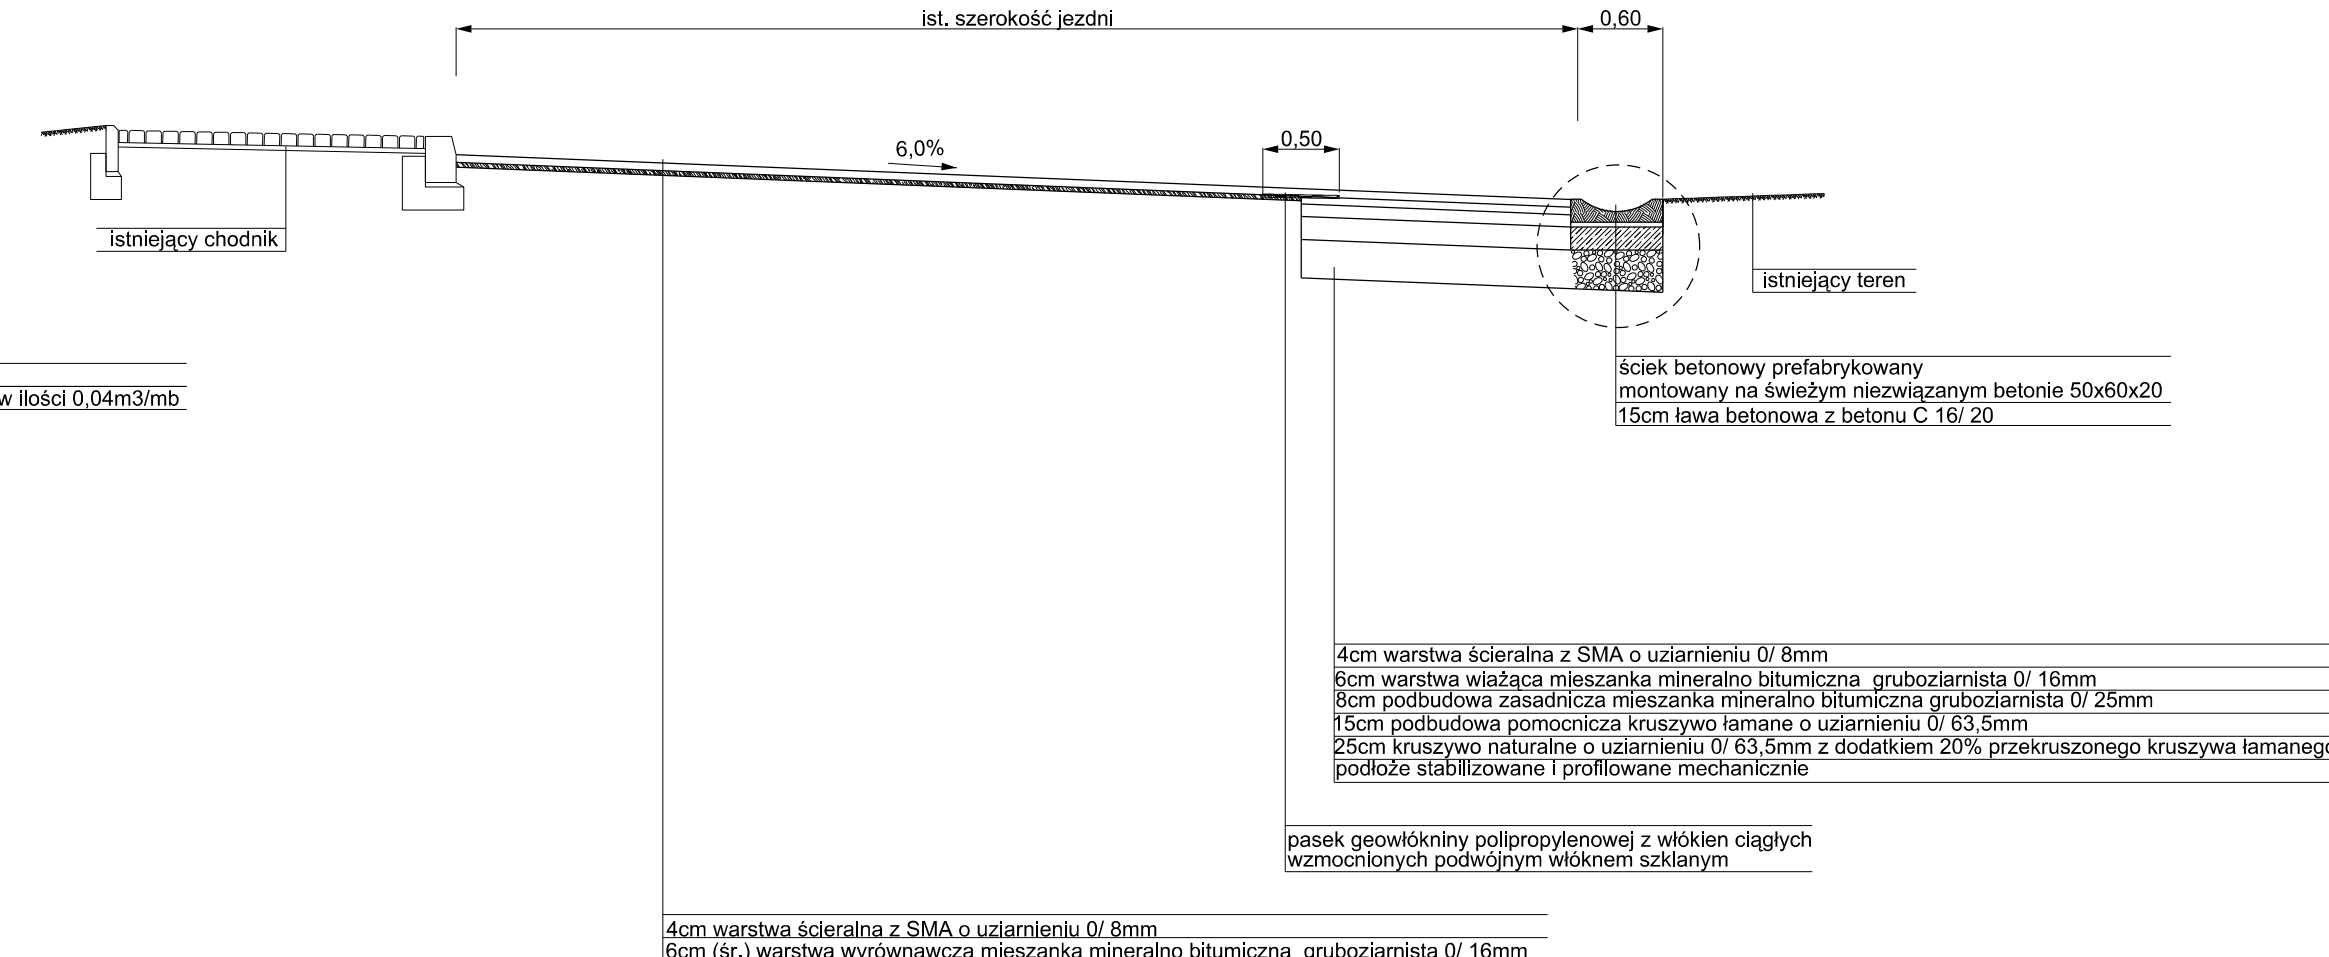

PRZEKRÓJ TYPOWY F-F

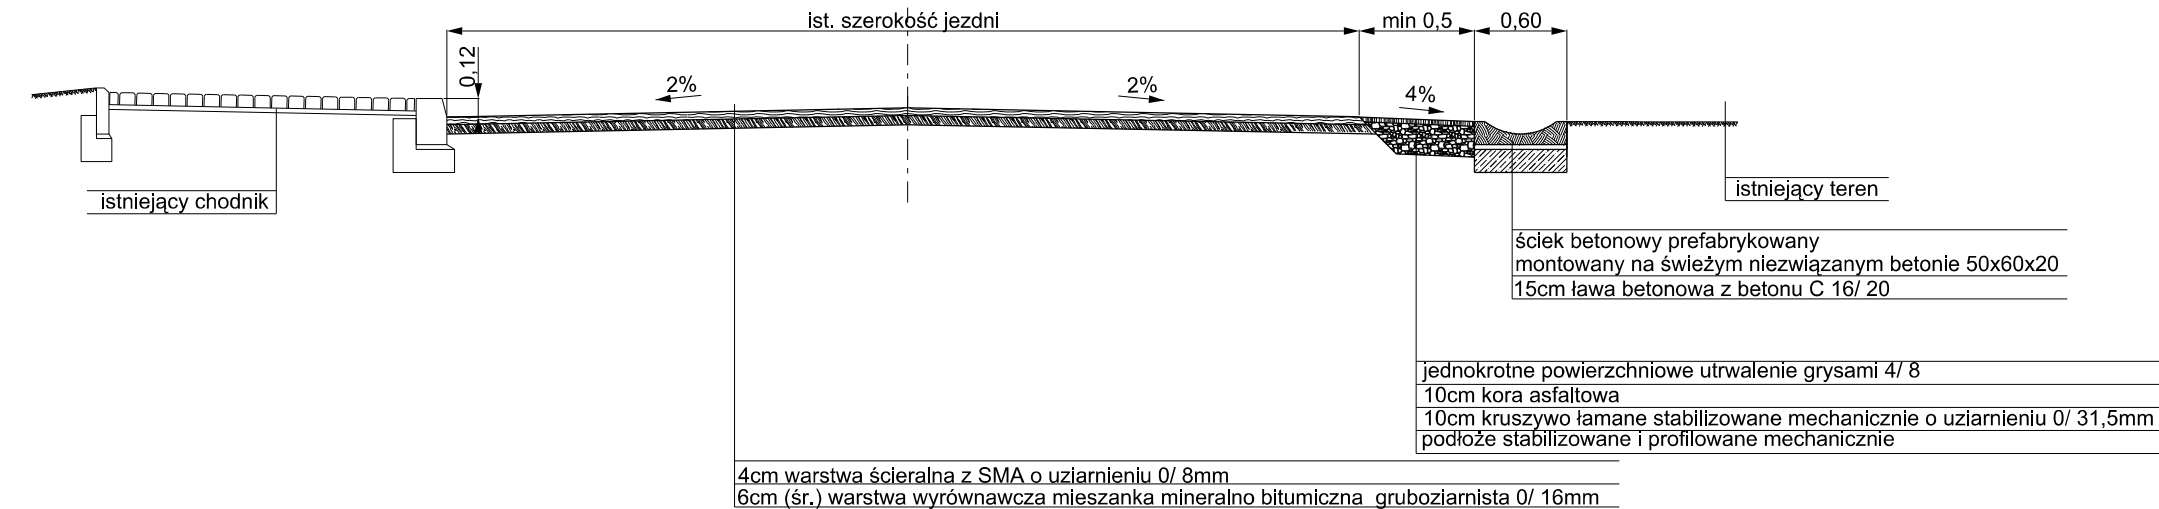

| | | | |
|---|---|--|--|
| Inwestor: |  Zarząd Dróg Powiatowych w Bielsku - Białej ul. Tadeusza Regera 81 | Biuo projektowe: |  Pracownia Projektowa Niweleta mgr inż. Tomasz Gacek ul. Jesionowa 14/131 43-303 Bielsko - Biała |
| Nazwa opracowania/Nazwa obiektu budowlanego: | „Przebudowa drogi powiatowej 4425S Czechowice – Zabrzeg – Międzyrzecze – Wapienica w Międzyrzeczu Górnym”. | | |
| Adres obiektu budowlanego: | Miasto/Miejscowość: <i>Międzyrzecze Górne</i> | Powiat: | <i>Bielski</i> |
| Województwo: | <i>śląskie</i> | | |
| Część: | <i>PROJEKT WYKONAWCZY</i> | | Skala: |
| Branda: | <i>DROGOWA</i> | | |
| Funkcja: | Imię, Nazwisko: | Uprawnienia/Specialność: | Podpis: |
| Projektował: | <i>mgr inż. Tomasz Gacek</i> | <i>ŚLK/3672/PWOD/11 Drogowa</i> | |
| Sprawił: | <i>mgr inż. Grzegorz Głanowski</i> | <i>ŚLK/3645/PWOD/11 Drogowa</i> | |
| Opracował: | | | |
| Nazwa rysunku: | <i>Przekroje typowe</i> | Nr rys. | <i>2.1</i> |
| Wersja: <i>1</i> | | Opracowanie: <i>004-ZDP</i> | |
| Prawa autorskie zastrzeżone. Kopiowanie, rozpowszechnianie, w tym w szczególności w formie elektronicznej, bez zgody inwestora jest zabronione. | | <i>Bielsko Biala, październik 2013r.</i> | |