




PRZEKRÓJ TYPOWY G-G

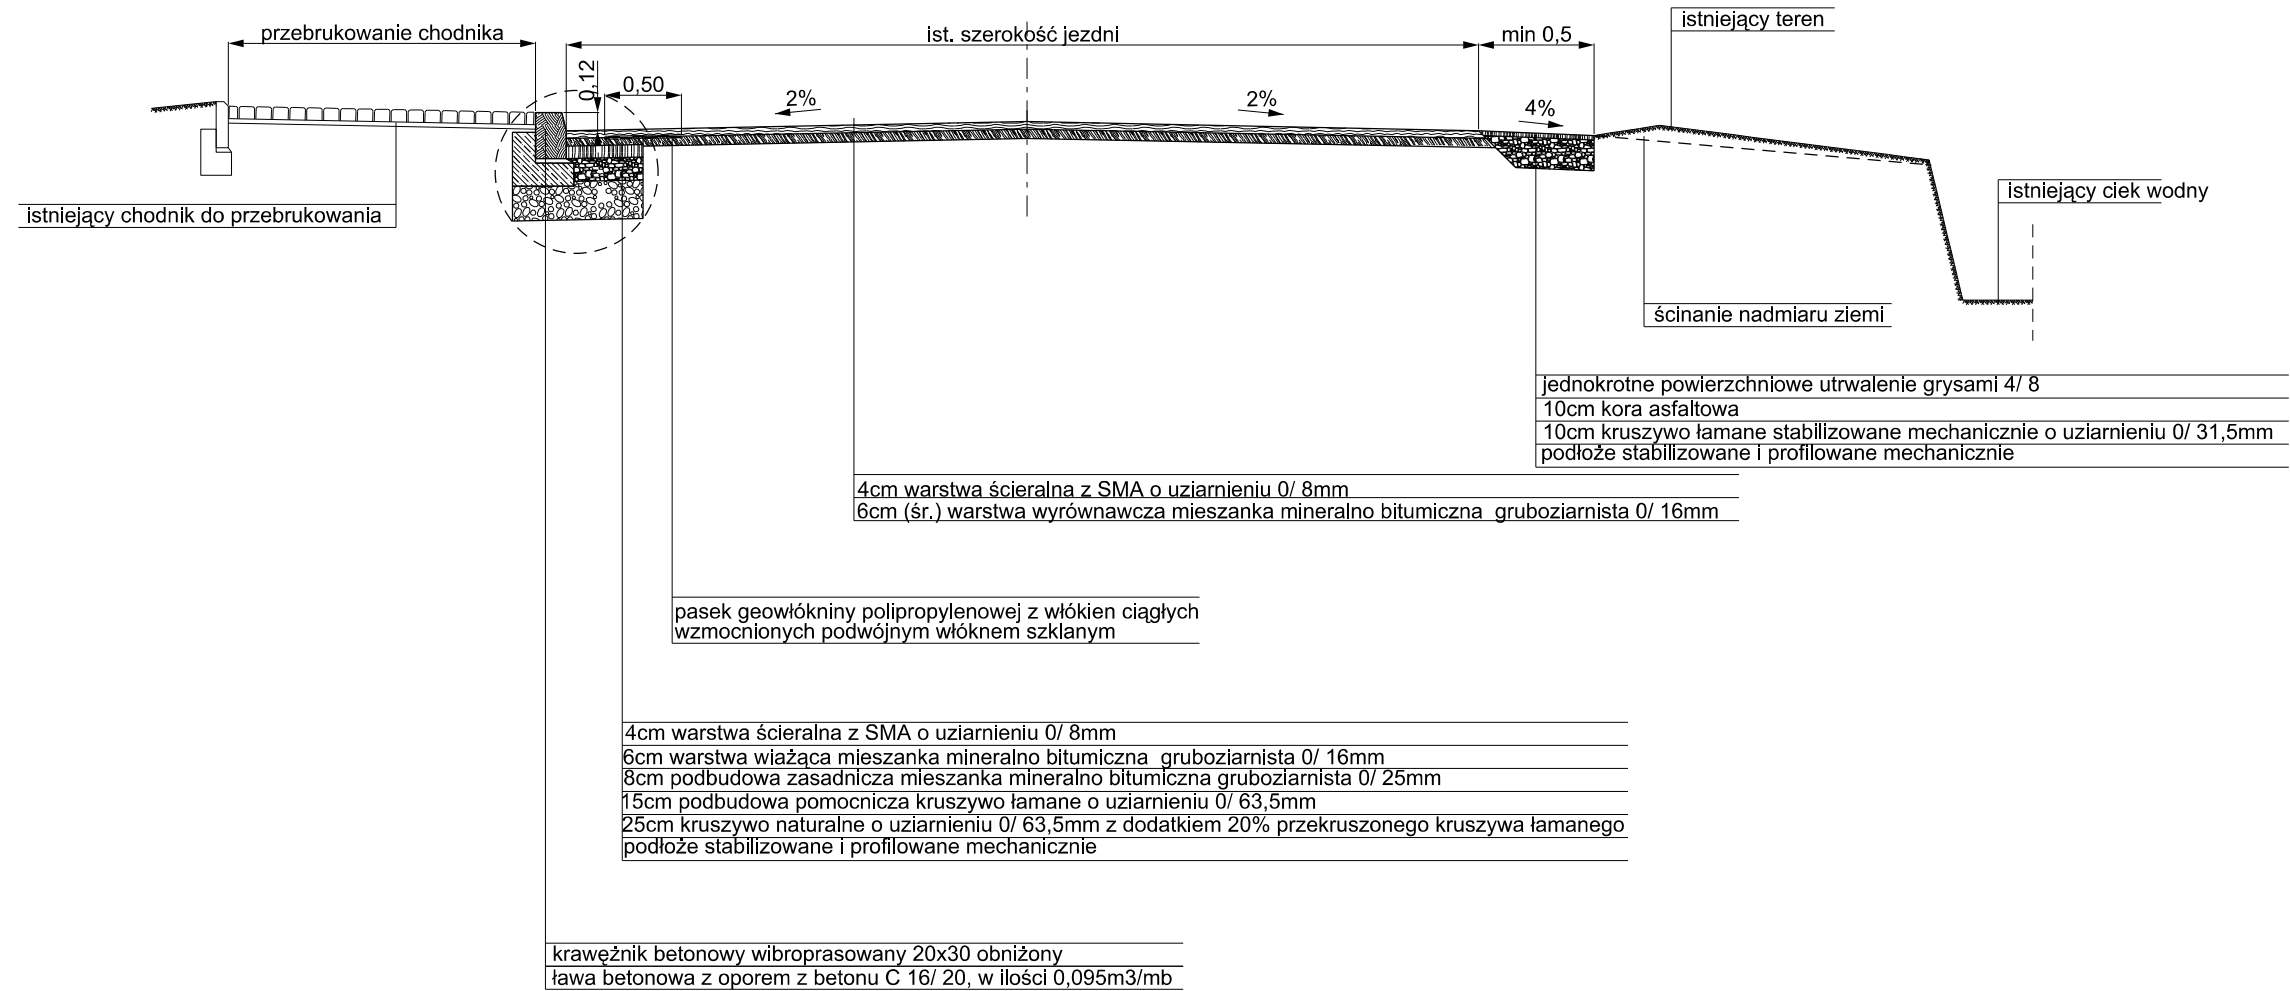


PRZEKRÓJ TYPOWY H - H KM 0+600 DO KM 0+700

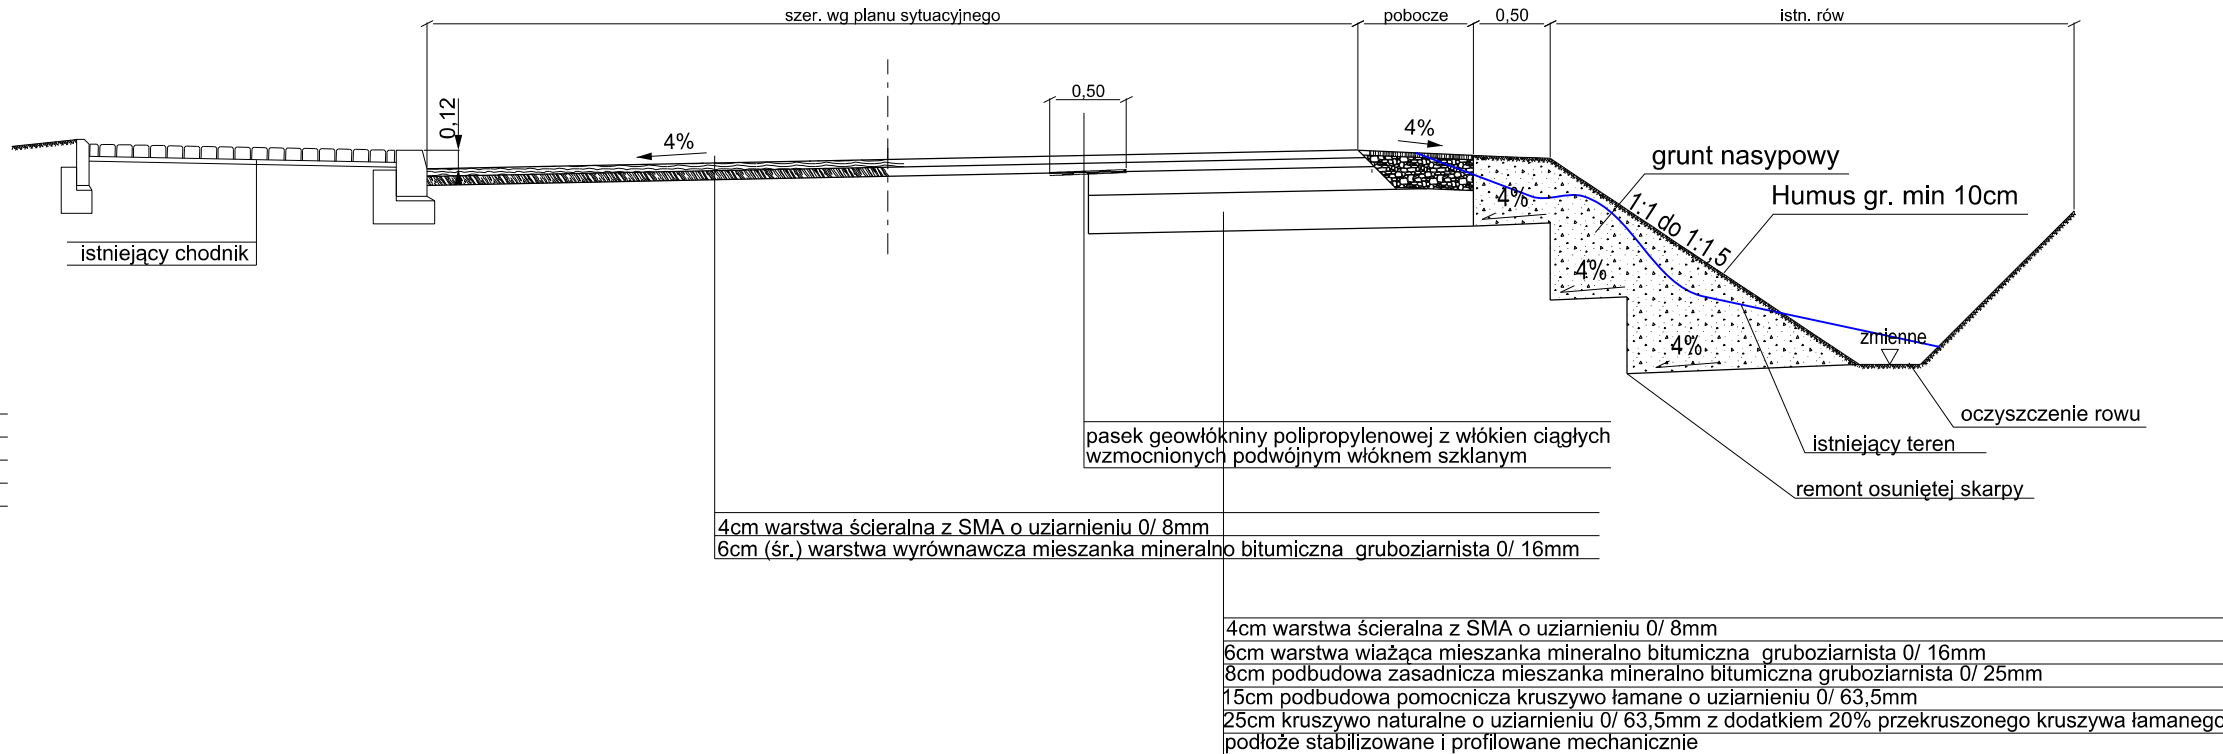


PRZEKRÓJ TYPOWY K-K

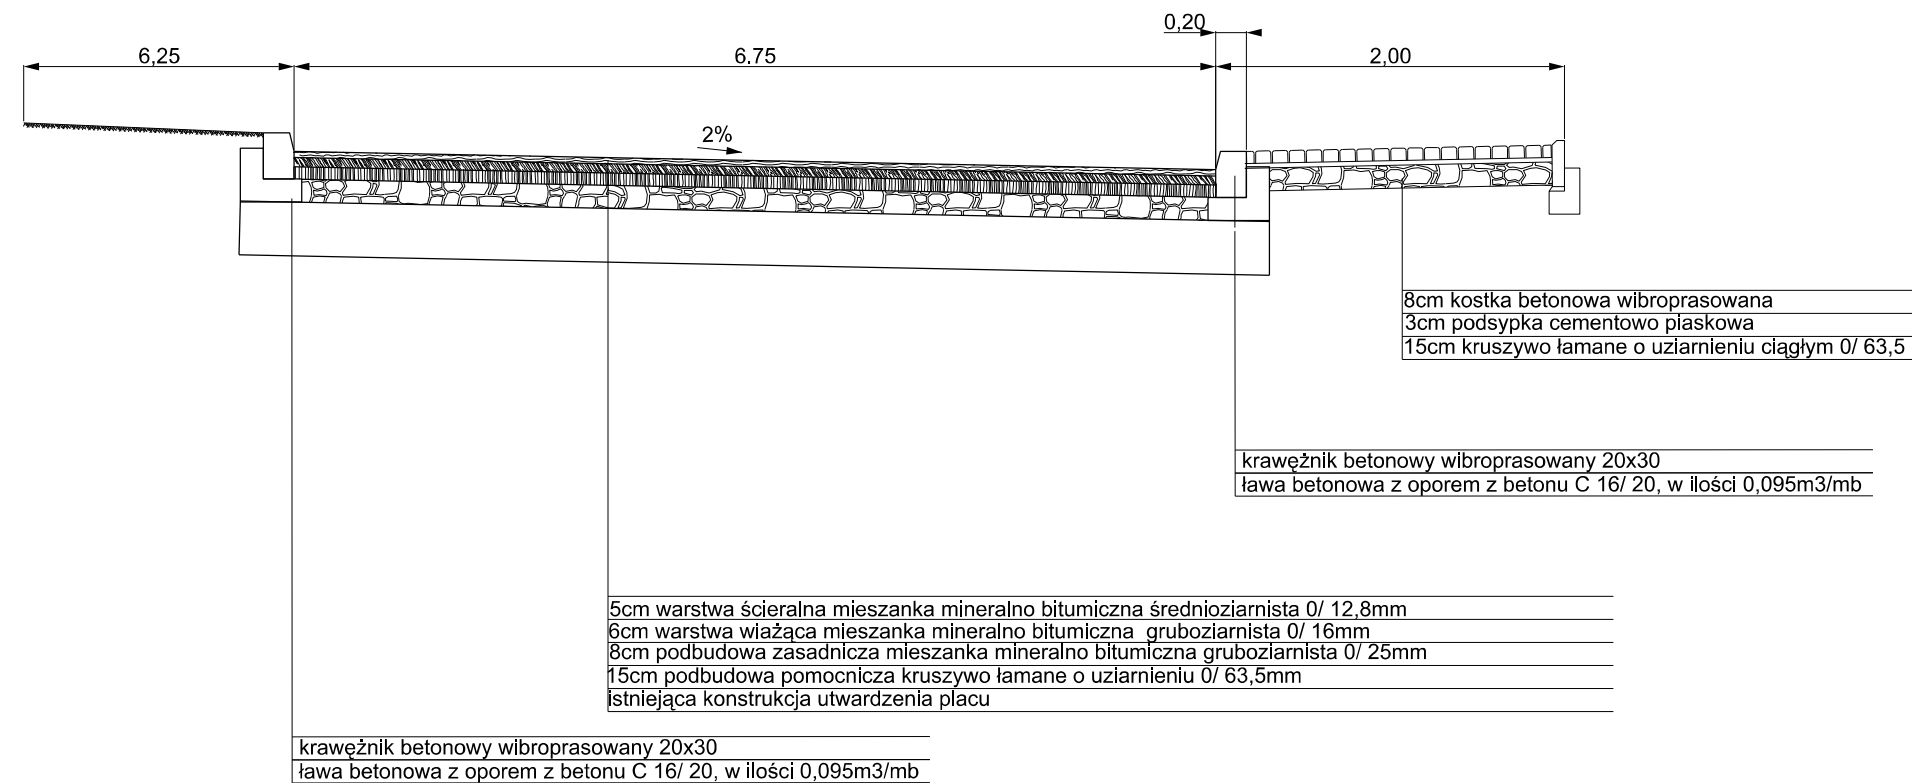

PRZEKRÓJ TYPOWY I-I

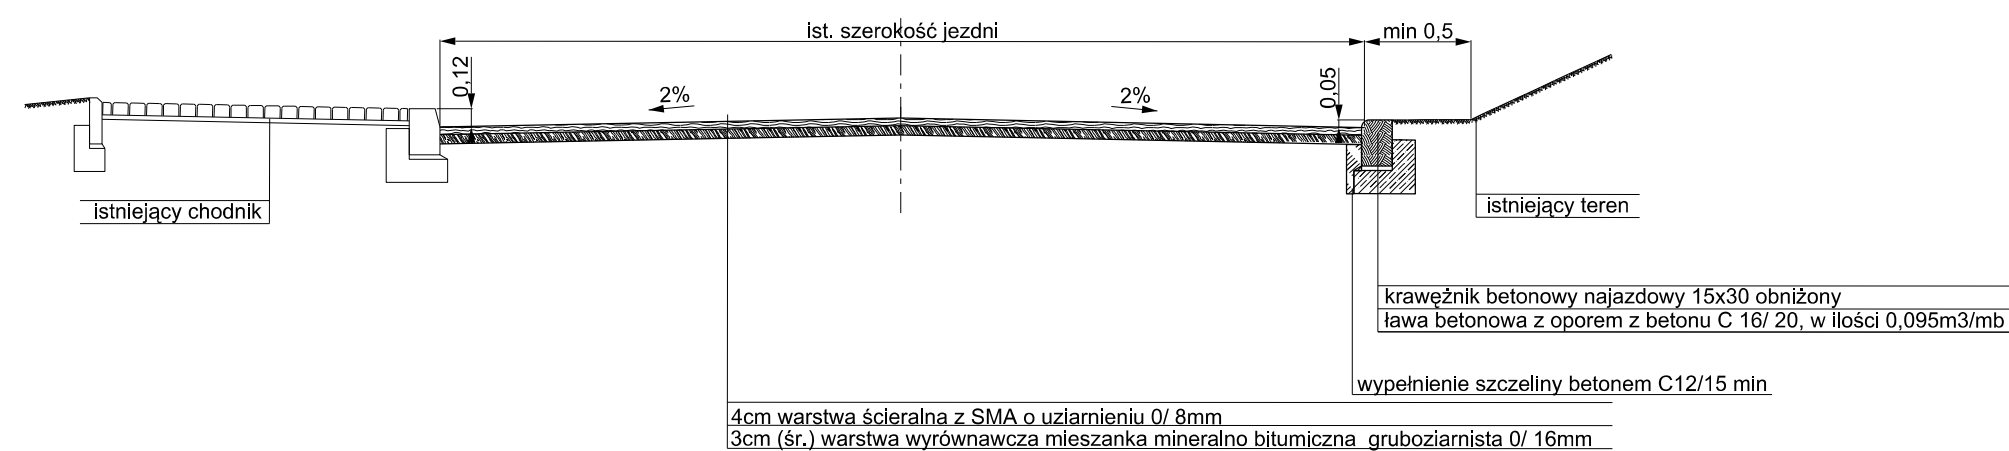

PRZEKRÓJ TYPOWY J-J

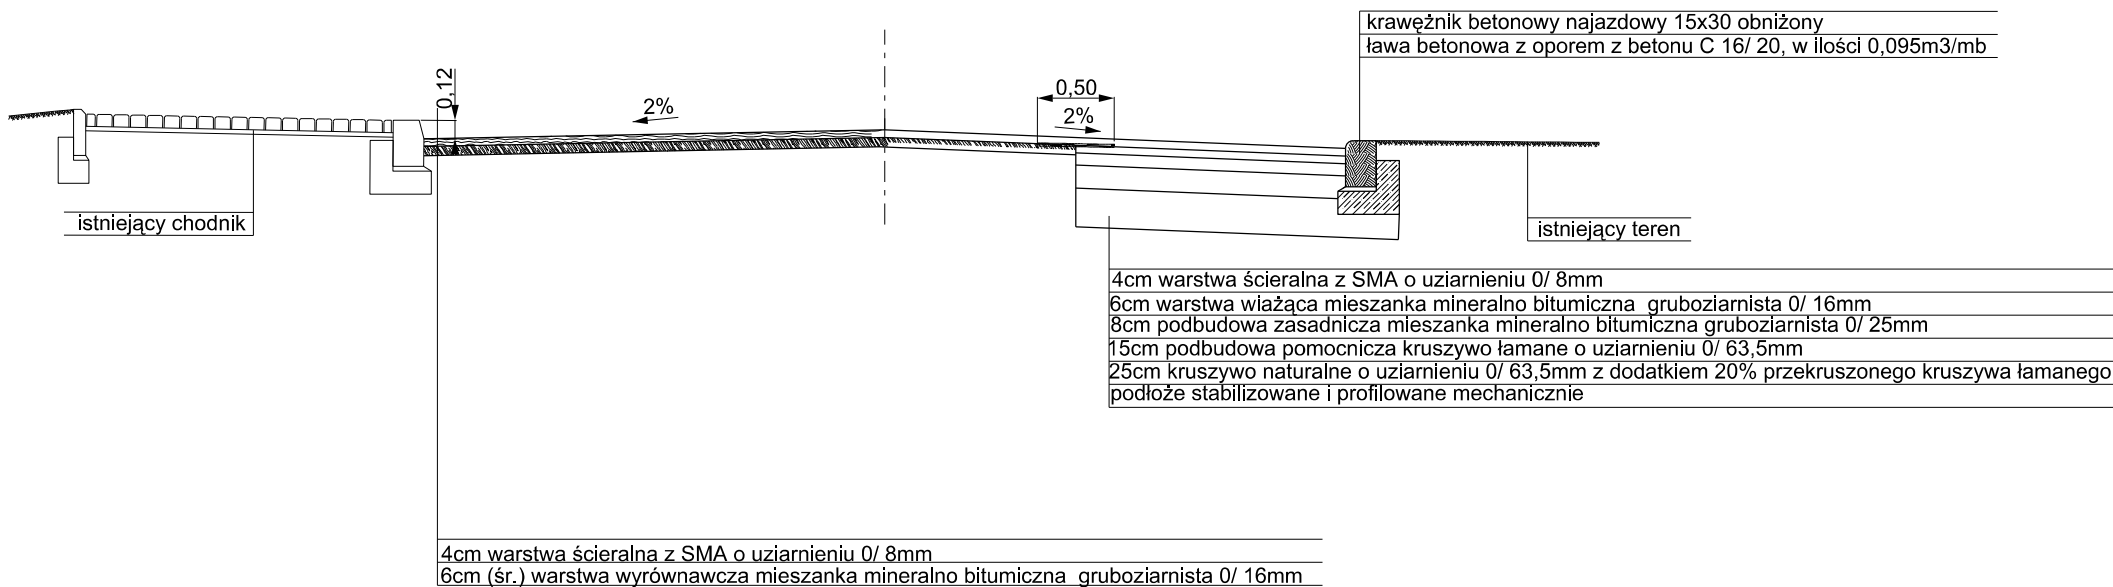

Inwestor:	 Zarząd Dróg Powiatowych w Bielsku - Białej ul. Tadeusza Regeza 81	Biuro projektowe:	 Pracownia Projektowa Niveleta mgr inż. Tomasz Gacek ul. Jesionowa 14/131 43-303 Bielsko - Biała		
Nazwa opracowania/Nazwa obiektu budowlanego:					
„Przebudowa drogi powiatowej 4425S Czechowice – Zabrzeg – Międzyrzecze – Wapienica w Międzyrzeczu Górnym”.					
Adres obiektu budowlanego:	Miasto/Miejscowość: <i>Międzyrzecze Górne</i>	Powiat:	<i>Bielski</i>	Województwo:	<i>śląskie</i>
Część:	<i>PROJEKT WYKONAWCZY</i>			Skala:	<i>1:50</i>
Branda:	<i>DROGOWA</i>				
Funkcja:	Imię, Nazwisko:	Uprawnienia/Specialność:		Podpis:	
Projektował:	<i>mgr inż. Tomasz Gacek</i>	<i>SLK/3672/PWOD/11 Drogowa</i>			
Sprawił:	<i>mgr inż. Grzegorz Głanowski</i>	<i>SLK/3645/PWOD/11 Drogowa</i>			
Opracował:					
Nazwa rysunku:	<i>Przekroje typowe</i>			Nr rys.	<i>2.2</i>
Prawa autorskie zastrzeżone, łącznie z prawem reprodukcji lub udostępniania osobom trzecim niniejszego rysunku lub jego części bez upoważnienia Inwestora.		<i>Bielsko Biała, październik 2013r.</i>		<i>Opracowanie: 004-ZDP</i>	