


ŚCIANKA CZOŁÓW

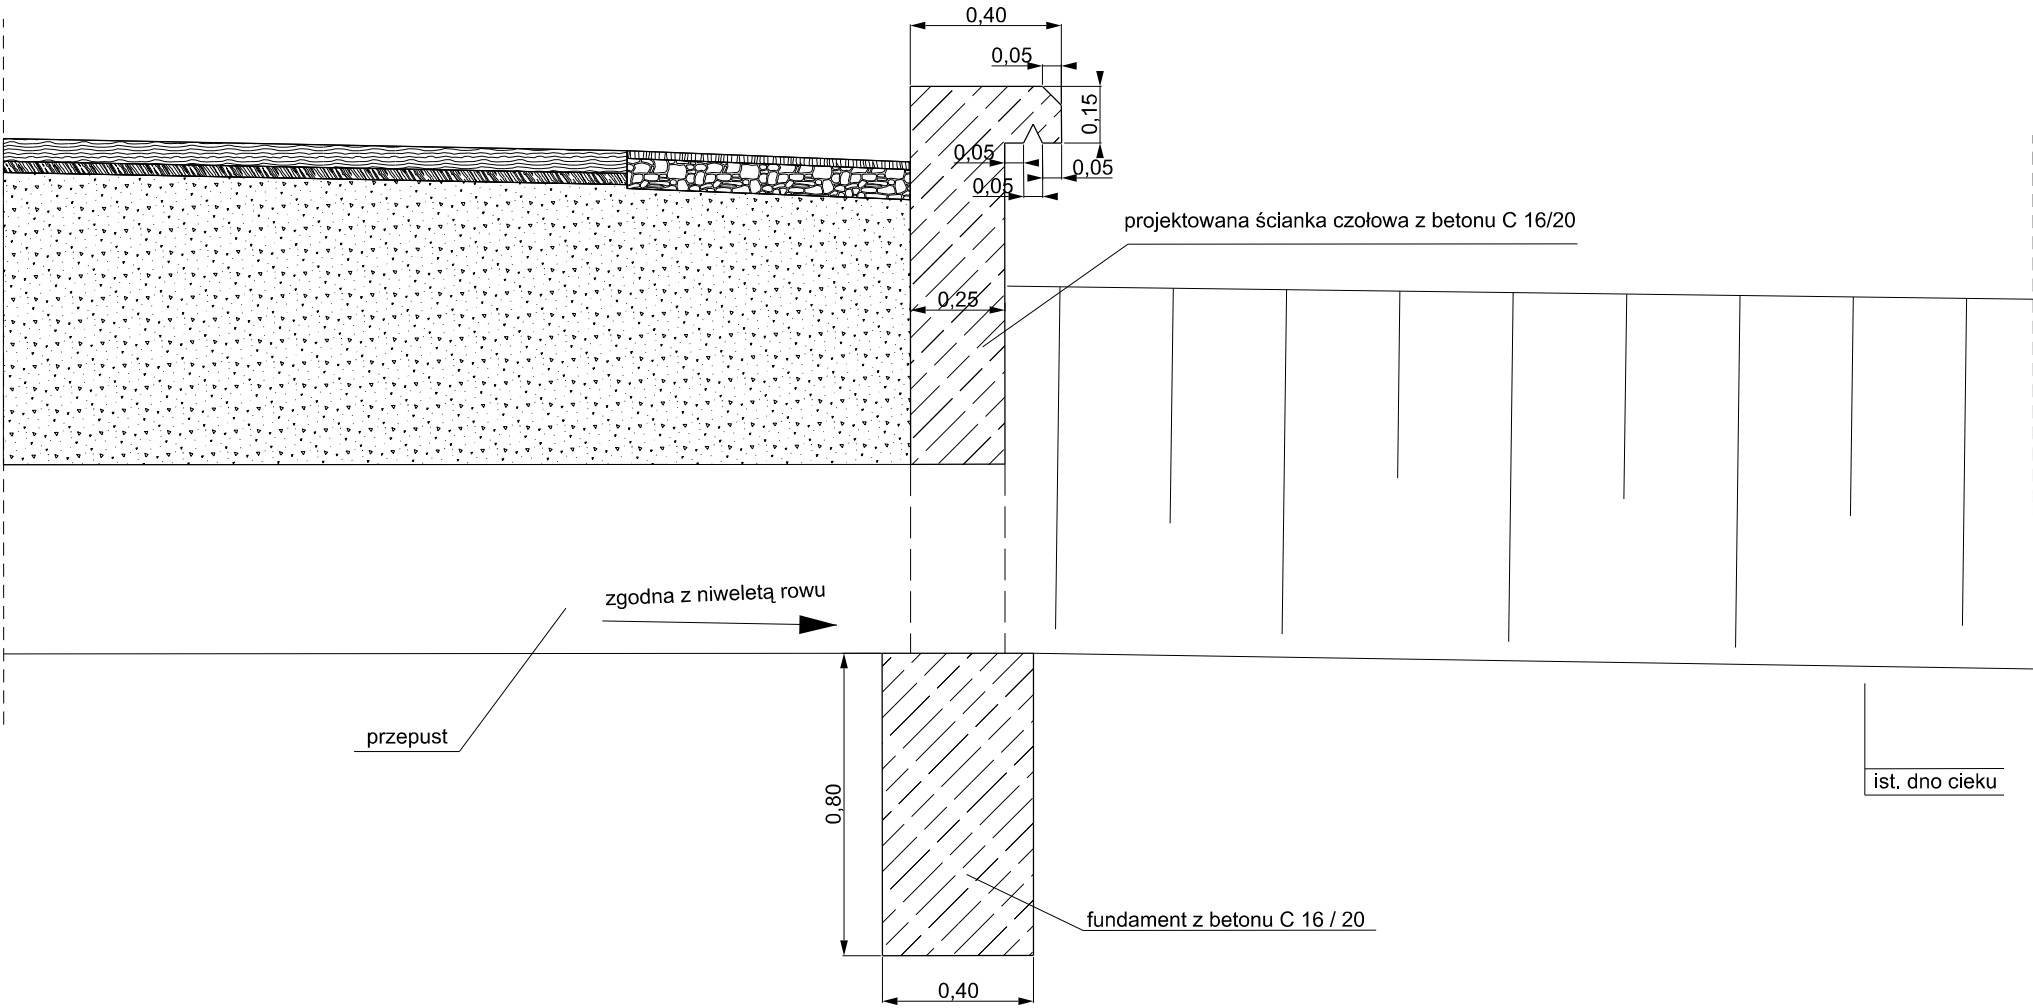

Inwestor:		 POWIAT BIELSKI		Zarząd Dróg Powiatowych w Bielsku - Białej ul. Tadeusza Regeera 81		 PRACOWNIA PROJEKTOWA NIWELETA		Biuro projektowe: Pracownia Projektowa Niweleta mgr inż. Tomasz Gacek ul. Jesionowa 14/131 43-303 Bielsko - Biała	
Nazwa opracowania/Nazwa obiektu budowlanego: „Przebudowa drogi powiatowej 4425S Czechowice – Zabrzeg – Międzyrzecze – Wapienica w Międzyrzeczu Górnym”.									
Adres obiektu budowlanego:		Miasto/Miejscowość: <i>Międzyrzecze Górne</i>			Powiat: <i>Bielski</i>		Województwo: <i>śląskie</i>		
Część:		<i>PROJEKT BUDOWLANY</i>					Skala:		<i>1:20</i>
Branża:		<i>DROGOWA</i>							
Funkcja:		Imię, Nazwisko:			Uprawnienia/Specialność:			Podpis:	
Projektował:		<i>mgr inż. Tomasz Gacek</i>			<i>SLK/3672/PWOD/11 Drogowa</i>				
Sprawdził:		<i>mgr inż. Grzegorz Głanowski</i>			<i>SLK/3645/PWOD/11 Drogowa</i>				
Opracował:									
Nazwa rysunku:		<i>Szczegół ścianki czołowej</i>						Nr rys. <i>3.</i> Wersja: <i>1</i>	
Prawa autorskie zastrzeżone, łącznie z prawem reprodukcji lub udostępniania osobom trzecim niniejszego rysunku lub jego części bez upoważnienia Inwestora.					<i>Bielsko Biała, październik 2013r.</i>			<i>Opracowanie: 004-ZDP</i>	