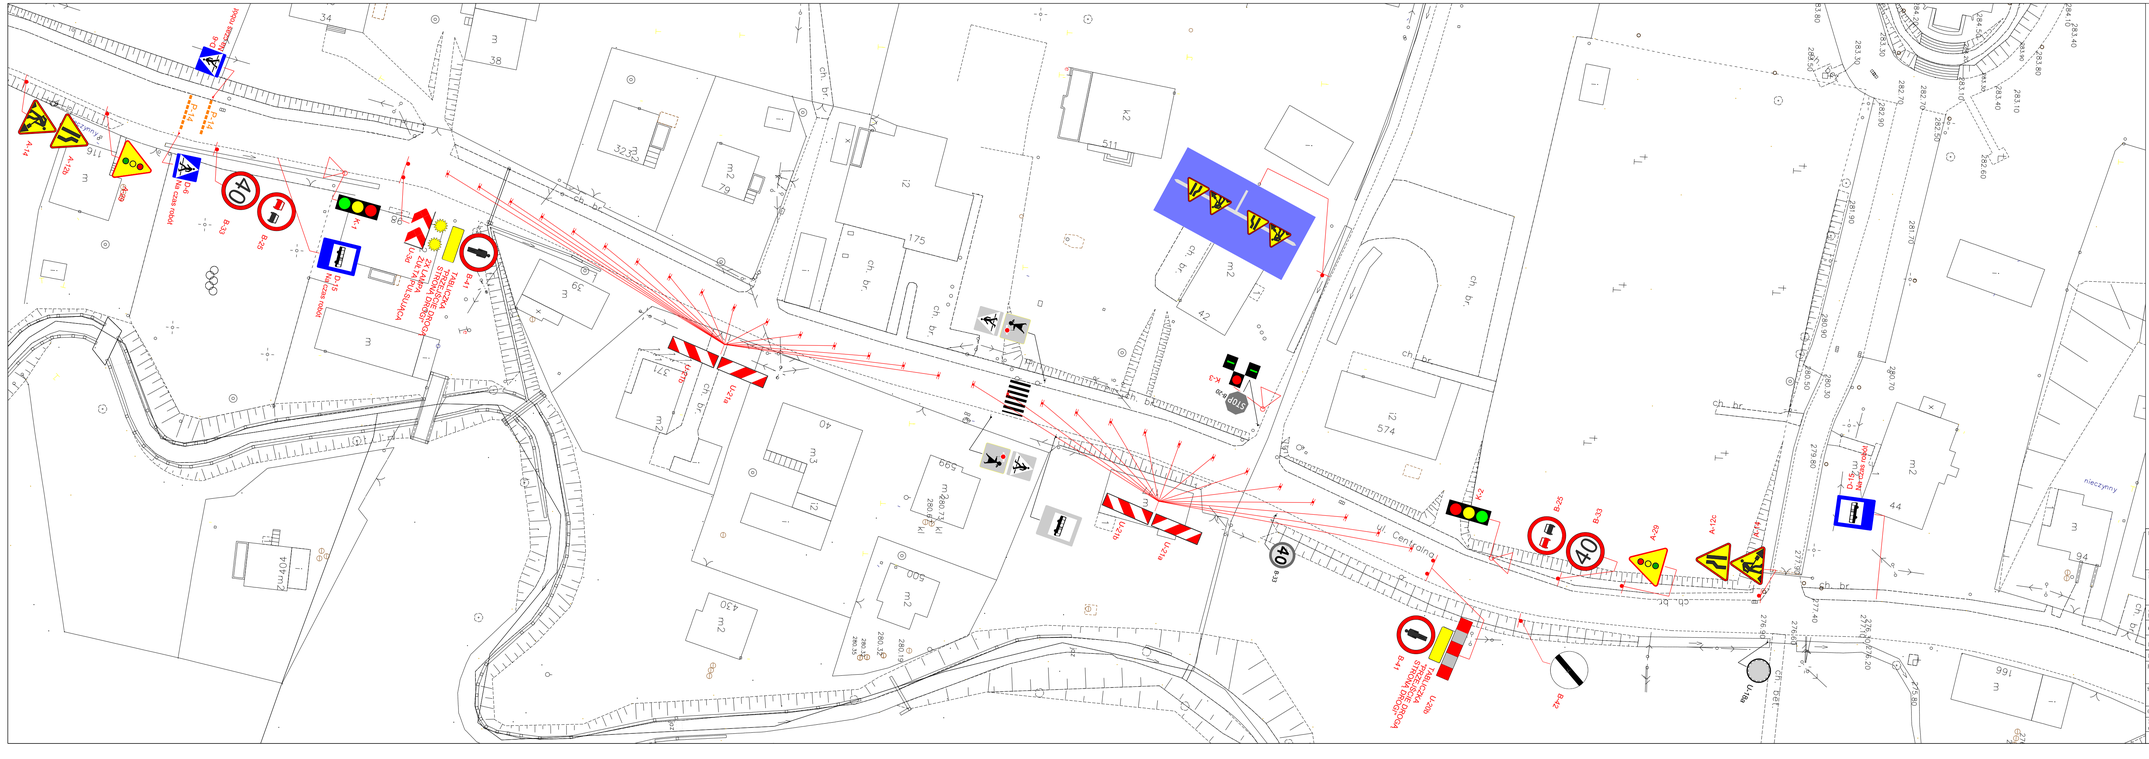
A-12b
A-14
Organizacja ruchu na czas prowadzenia robót
Istniejąca organizacja ruchu
Inwestor:
Zarząd Dróg Powiatowych w Bielsku - Białej ul. Tadeusza Regera 81
Biuro projektowe:
Pracownia Projektowa Niweleta mgr inż. Tomasz Gacek ul. Jesionowa 14/131 43-303 Bielsko - Biała
Nazwa opracowania/Nazwa obiektu budowlanego:
„Przebudowa drogi powiatowej 4425S Czechowice – Zabrzeg – Międzyrzecze – Wapienica w Międzyrzeczu Górnym".
Adres obiektu budowlanego: Miasto/Miejscowość: Międzyrzecze Górne
Powiat: Bielski
Województwo: śląskie
Część: PROJEKT BUDOWLANY
Skala: 1:500
Branża: Organizacja ruchu
Funkcja: Imię, Nazwisko: Uprawnienia/Specjalność: Podpis:
Projektował: mgr inż. Tomasz Gacek SLK/8127/POOD/11 Drogowa
Sprawdził: mgr inż. Grzegorz Glanowski SLK/3945/POOD/11 Drogowa
Opracował:
Nazwa rysunku: Czasowa organizacja ruchu - ETAP III
Nr rys. 4. Wersja 1
Prawa autorskie zastrzeżone, kopiowanie i przekazywanie osobom trzecim bez zgody autora zabronione. Wykonanie niniejszego opracowania stanowi akt zgody autora na wykorzystanie utworu.
Bielsko Biała, październik 2013r.
Opracowanie: HM-ZIP