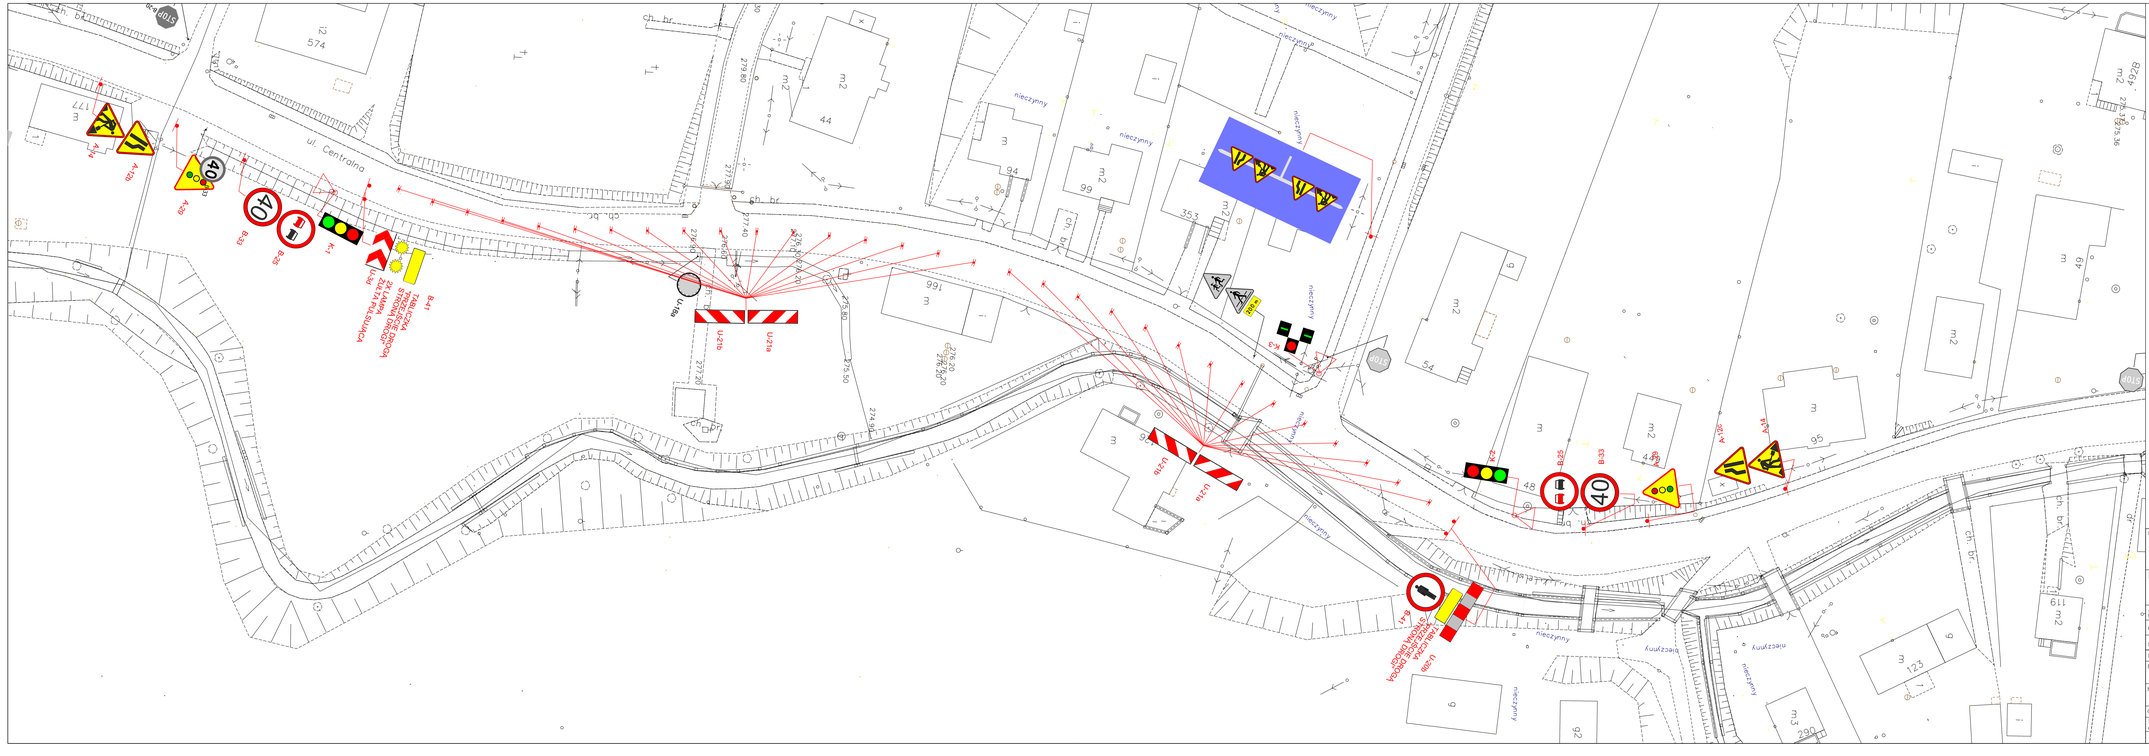

A-12b
A-14

Organizacja ruchu na czas prowadzenia robót

Istniejąca organizacja ruchu

Inwestor:
Zarząd Dróg Powiatowych
w Bielsku - Białej
ul. Tadeusza Regera 81

Biuro projektowe: *Pracownia Projektowa Niweleta*
mgr inż. Tomasz Gacek
ul. Jesionowa 14/131
43-303 Bielsko - Biała

Nazwa opracowania Nazwa obiektu budowlanego:
„Przebudowa drogi powiatowej 4425S Czechowice – Zabrzeg – Międzyrzecze – Wapienica w Międzyrzeczu Górnym".

Adres obiektu budowlanego:	Miasto/Miejscowość: *Międzyrzecze Górne*	Powiat: *Bielski*	Województwo: *śląskie*		
Część:	*PROJEKT BUDOWLANY*			Skala:	*1:500*
Branża:	*Organizacja ruchu*				
Funkcja:	Imię, Nazwisko:	Uprawnienia/Specjalność:	Podpis:		
Projektował:	*mgr inż. Tomasz Gacek*	*SLK/8127/POOD/11 Drogowa*			
Sprawdził:	*mgr inż. Grzegorz Glanowski*	*SLK/3605/POOD/11 Drogowa*			
Opracował:					
Nazwa rysunku:	*Czasowa organizacja ruchu - ETAP1V*			Nr rys.	*5.* Wersja: *1*

Prawa autorskie zastrzeżone. Kopiowanie i powielanie całości lub fragmentów niniejszego opracowania bez zgody autora zabronione.

Bielsko Biała, październik 2013r.

Opracowanie: HM-ZIP