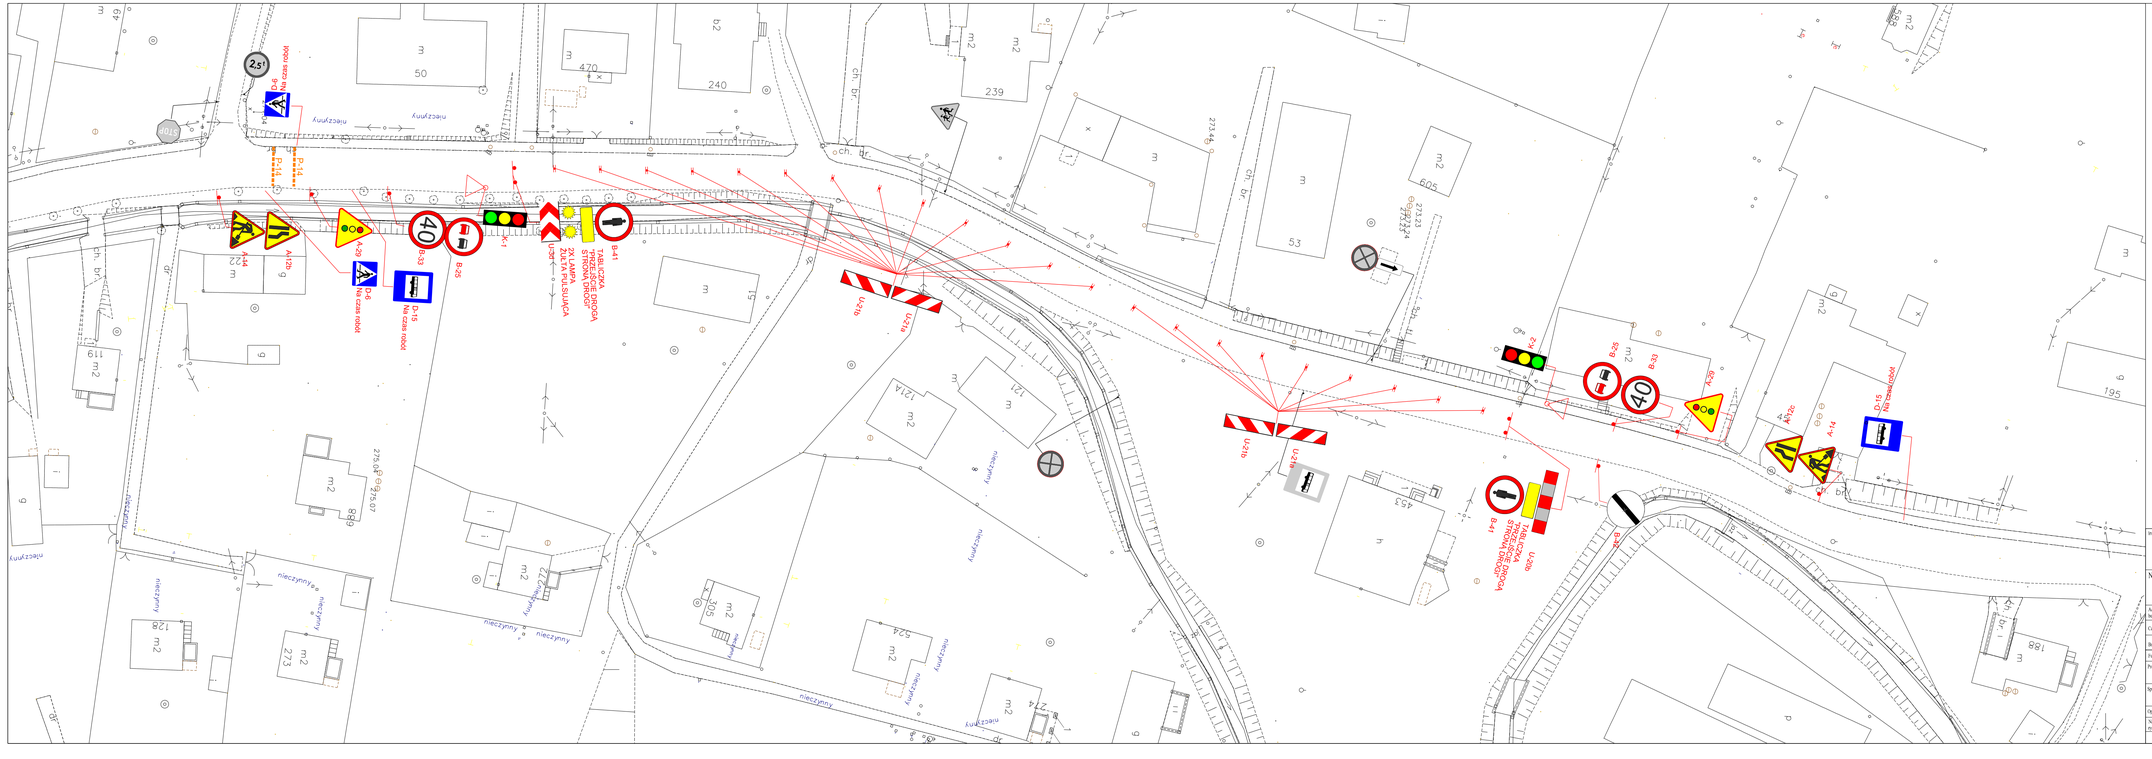

Inwestor:

Zarząd Dróg Powiatowych
w Bielsku - Białej
ul. Tadeusza Regera 81

Biuro projektowe:

Pracownia Projektowa Niweleta
mgr inż. Tomasz Gacek
ul. Jesionowa 14/131
43-303 Bielsko - Biała

Nazwa opracowania Nazwa obiektu budowlanego:

„Przebudowa drogi powiatowej 4425S Czechowice – Zabrzeg – Międzyrzecze – Wapienica w Międzyrzeczu Górnym".

Adres obiektu budowlanego:	Miasto/Miejscowość: *Międzyrzecze Górne*	Powiat: *Bielski*	Województwo: *śląskie*		
Część:	*PROJEKT BUDOWLANY*		Skala: *1:500*		
Branża:	*Organizacja ruchu*				
Funkcja:	Imię, Nazwisko:	Uprawnienia/Specjalność:	Podpis:		
Projektował:	*mgr inż. Tomasz Gacek*	SŁK/8127/POOD/11 Drogowa			
Sprawdził:	*mgr inż. Grzegorz Glanowski*	SŁK/3605/POOD/11 Drogowa			
Opracował:					
Nazwa rysunku:	*Czasowa organizacja ruchu - ETAP VI*		Nr rys. *7.*	Ilość *1*	

Prawa autorskie zastrzeżone. Kopiowanie i powielanie bez zgody autora zabronione. Wykonanie kopii dozwolone tylko do celów własnych.

Bielsko Biała, październik 2013r.

Opracowanie: HM-ZIP