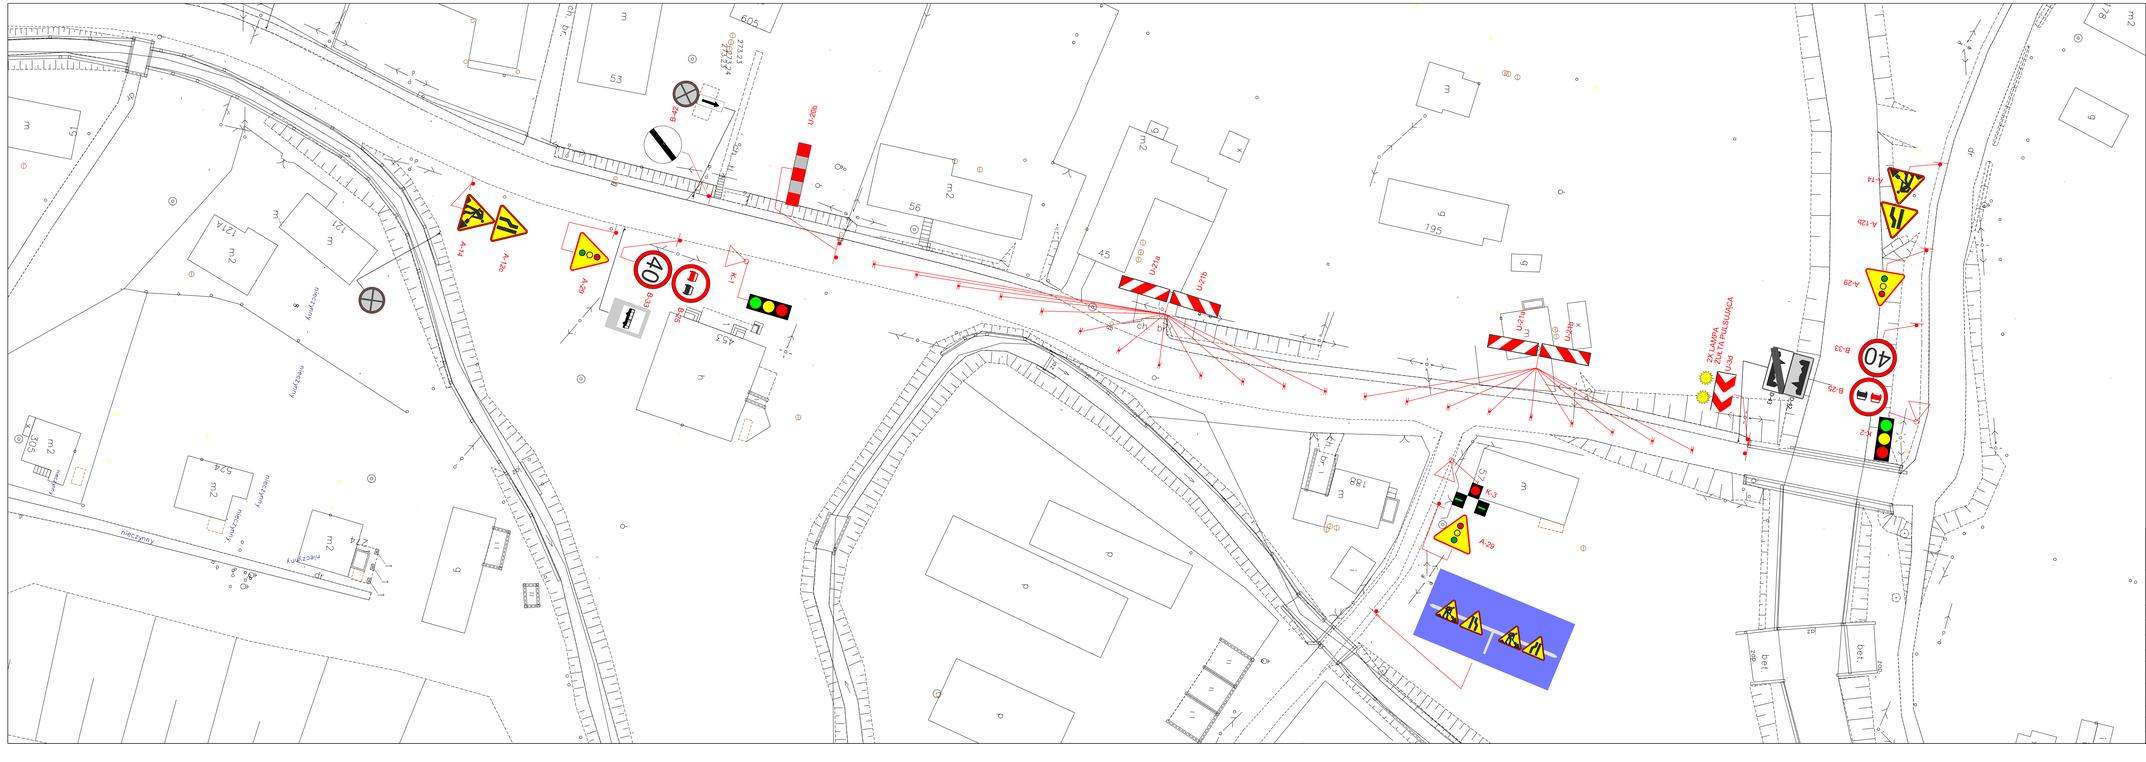

Organizacja ruchu na czas prowadzenia robót

Istniejąca organizacja ruchu

Inwestor:

Zarząd Dróg Powiatowych
w Bielsku - Białej
ul. Tadeusza Regera 81

Biuro projektowe: *Pracownia Projektowa Niweleta*
mgr inż. Tomasz Gacek
ul. Jesionowa 14/131
43-303 Bielsko - Biała

Nazwa opracowania Nazwa obiektu budowlanego:

„Przebudowa drogi powiatowej 4425S Czechowice – Zabrzeg – Międzyrzecze – Wapienica w Międzyrzeczu Górnym".

Adres obiektu budowlanego:	Miasto/Miejscowość: *Międzyrzecze Górne*	Powiat: *Bielski*	Województwo: *śląskie*		
Część:	*PROJEKT BUDOWLANY*			Skala:	*1:500*
Branża:	*Organizacja ruchu*				
Funkcja:	Imię, Nazwisko:	Uprawnienia/Specjalność:		Podpis:	
Projektował:	*mgr inż. Tomasz Gacek*	SLK/3672/POOD/11 *Drogowa*			
Sprawdził:	*mgr inż. Grzegorz Glanowski*	SLK/3665/POOD/11 *Drogowa*			
Opracował:					
Nazwa rysunku:	*Czasowa organizacja ruchu - ETAP VIII*			Nr rys. *9*	Wersja *1*

Prawa autorskie zastrzeżone, kopiowanie i przekazywanie osobom nieuprawnionym bez pisemnej zgody autora zabronione. Kopia dla celów archiwalnych.

Bielsko Biała, październik 2013r.

Opracowanie: HM-ZIP