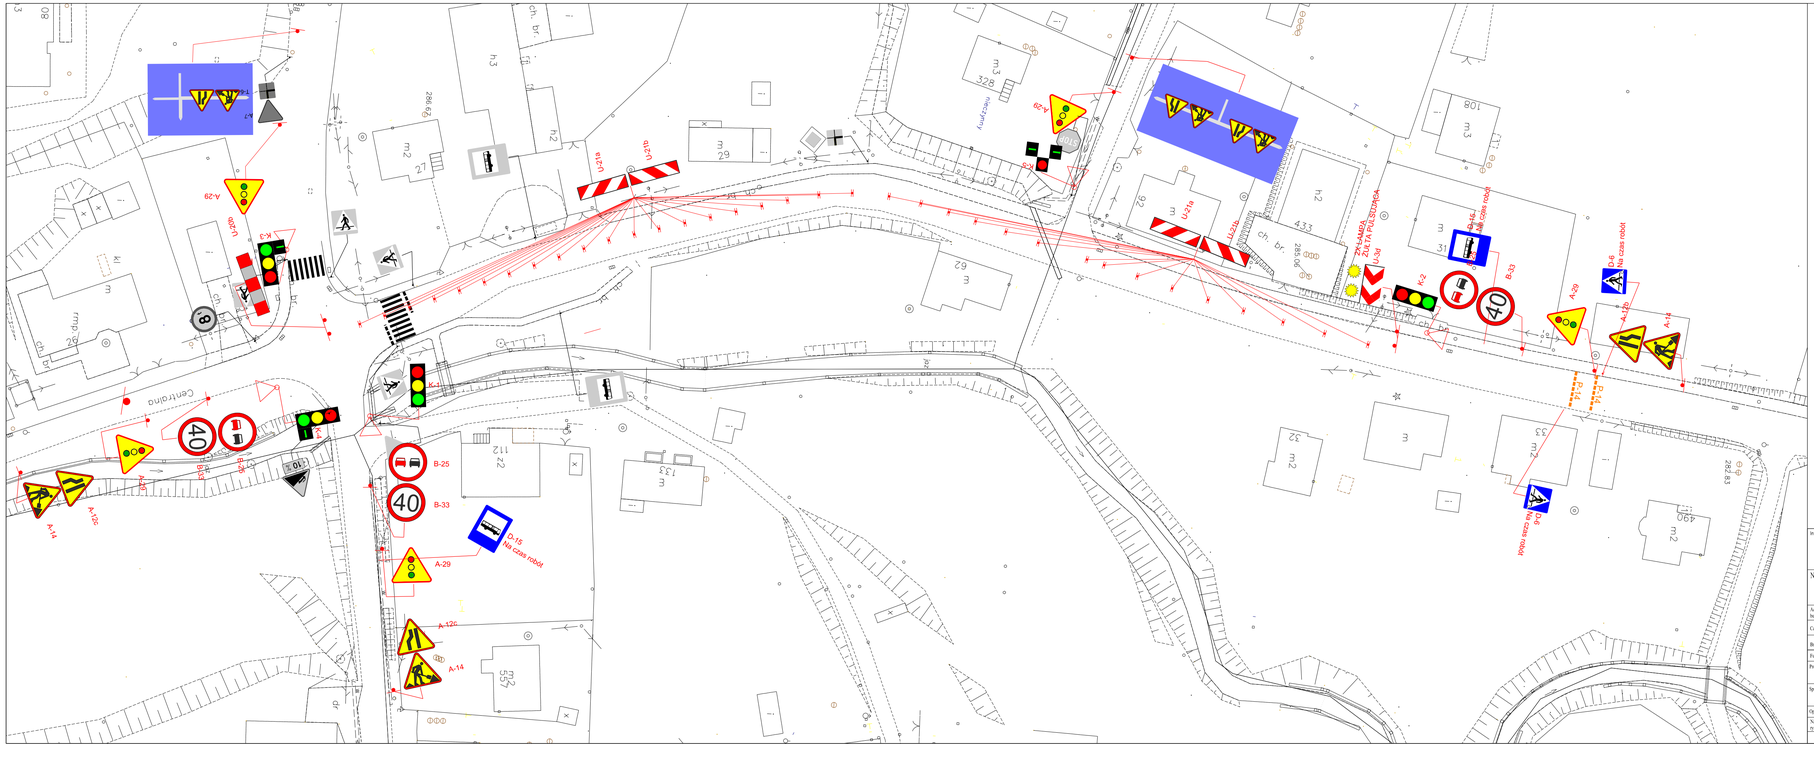

Inwestor:	Zarząd Dróg Powiatowych w Bielsku - Białej ul. Tadeusza Regera 81	Biuro projektowe:	*Pracownia Projektowa Niweleta mgr inż. Tomasz Gacek ul. Jesionowa 14/131 43-303 Bielsko - Biała*

Nazwa opracowania Nazwa obiektu budowlanego:

„Przebudowa drogi powiatowej 4425S Czechowice – Zabrzeg – Międzyrzecze – Wapienica w Międzyrzeczu Górnym".

Adres obiektu budowlanego:	Miasto/Miejscowość: *Międzyrzecze Górne*	Powiat: *Bielski*	Województwo: *śląskie*		
Część:	*PROJEKT BUDOWLANY*		Skala: *1:500*		
Branża:	*Organizacja ruchu*				
Funkcja:	Imię, Nazwisko:	Uprawnienia Specjalność:	Podpis:		
Projektował:	*mgr inż. Tomasz Gacek*	*SLK/7627/PROJ/11 Drogowa*			
Sprawdził:	*mgr inż. Grzegorz Glanowski*	*SLK/3665/PROJ/11 Drogowa*			
Opracował:					
Nazwa rysunku:	*Czasowa organizacja ruchu - ETAP XIV*		Nr rys. *15.*	Kopia 1	

Prawa autorskie zastrzeżone. Kopiowanie i powielanie całości lub niektórych części rysunku bez zgody autora jest zabronione.

Bielsko Biała, październik 2018r.

Opracowano: *ARKZIP*