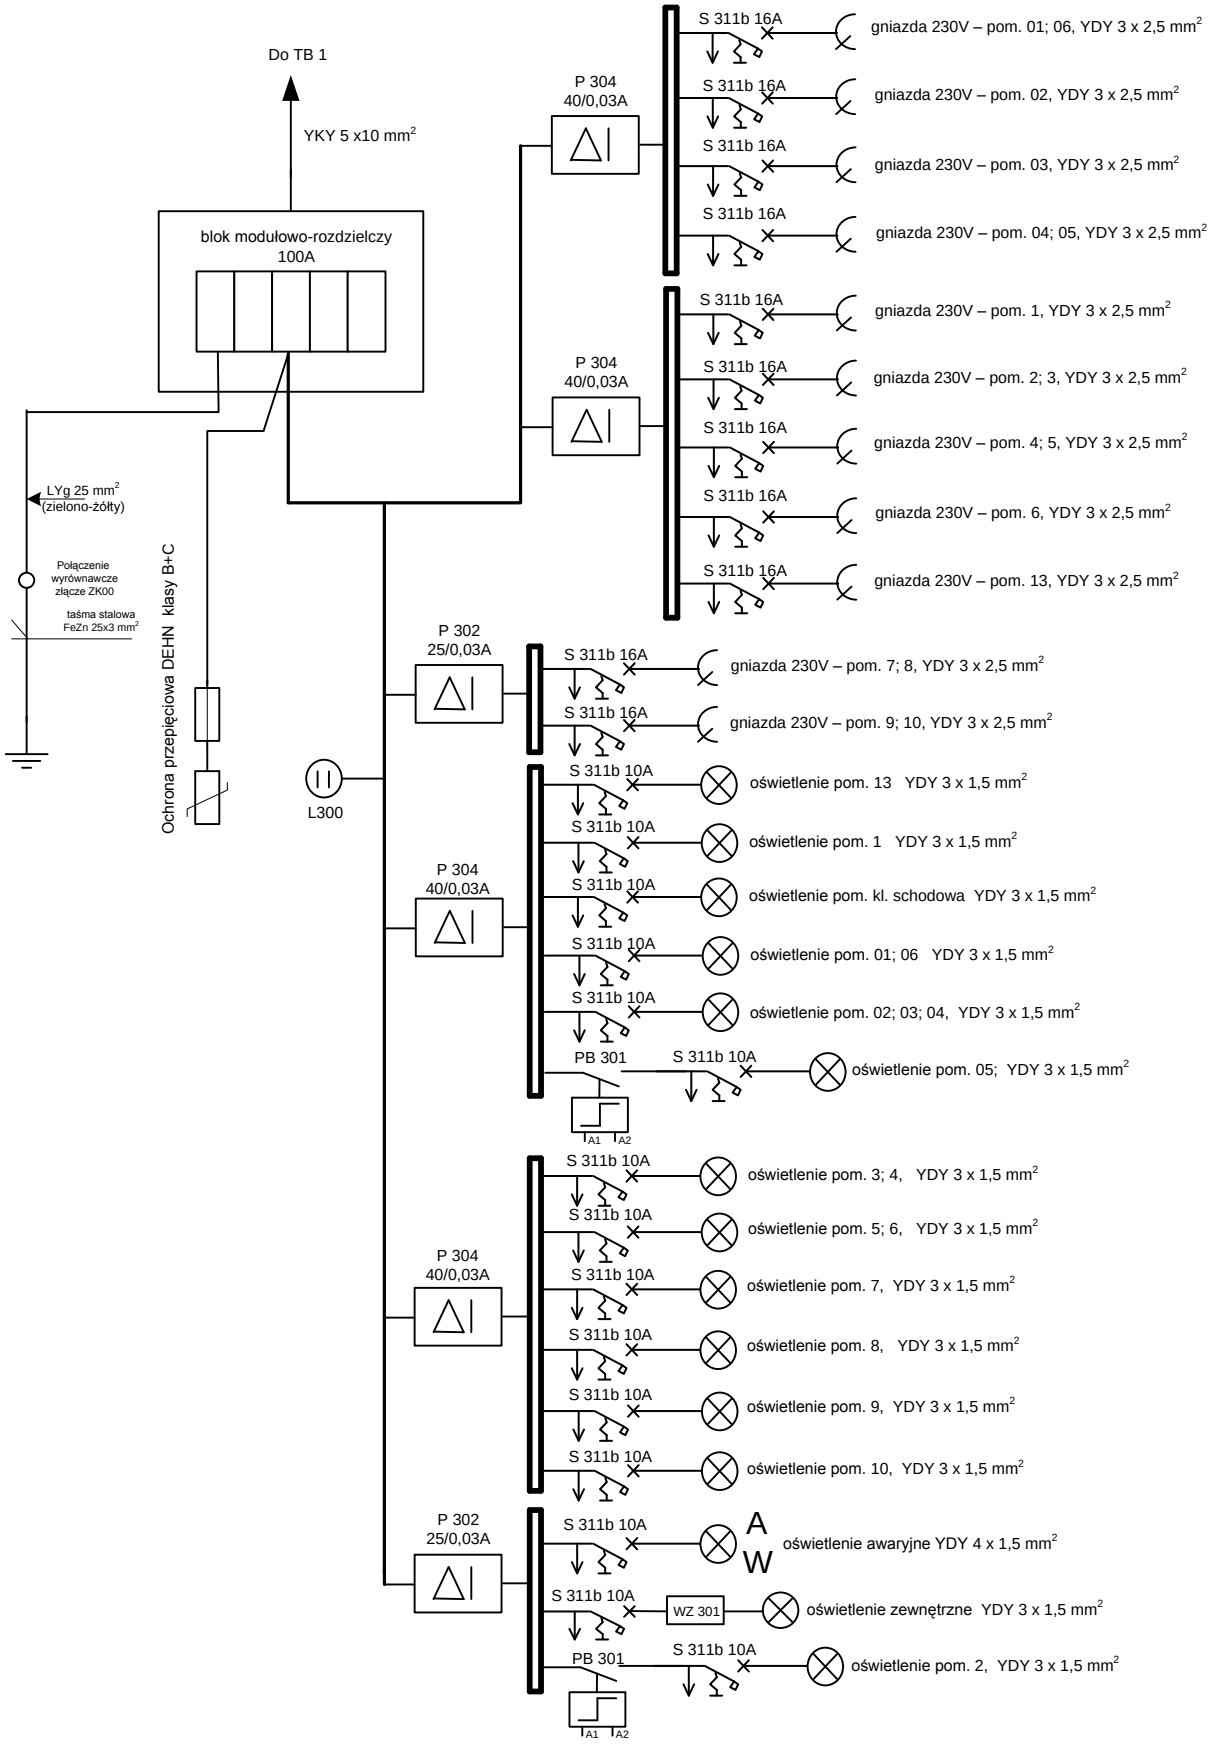

400/230V sieć Nn – TN; instalacja obiektu - TN-S; 50 Hz
Dodatkowa ochrona – samoczynne wyłączenie zasilania

Rozdzielnia XL^3160 - 4 x 24 – 96 moduły lub obudowa innego producenta

Obiekt: **Zmiana sposobu użytkowania istniejącego segmentu basenu przy Zespole Szkół Technicznych i Licealnych im. S. Staszica w Czechowicach- Dziedzicach przy ul. Traugutta 11 w Czechowicach- Dziedzicach na warsztaty szkolne**

Treść: tablica bezpiecznikowa **TB 2**

Projektował: Dariusz Kubica	**Projektował:** Antoni Szczotka	**Sprawdził:** Zdzisław Mazurek	**Opracował:** Daniel Drąg	Data: Listopad 2015
				Nr rys. E5