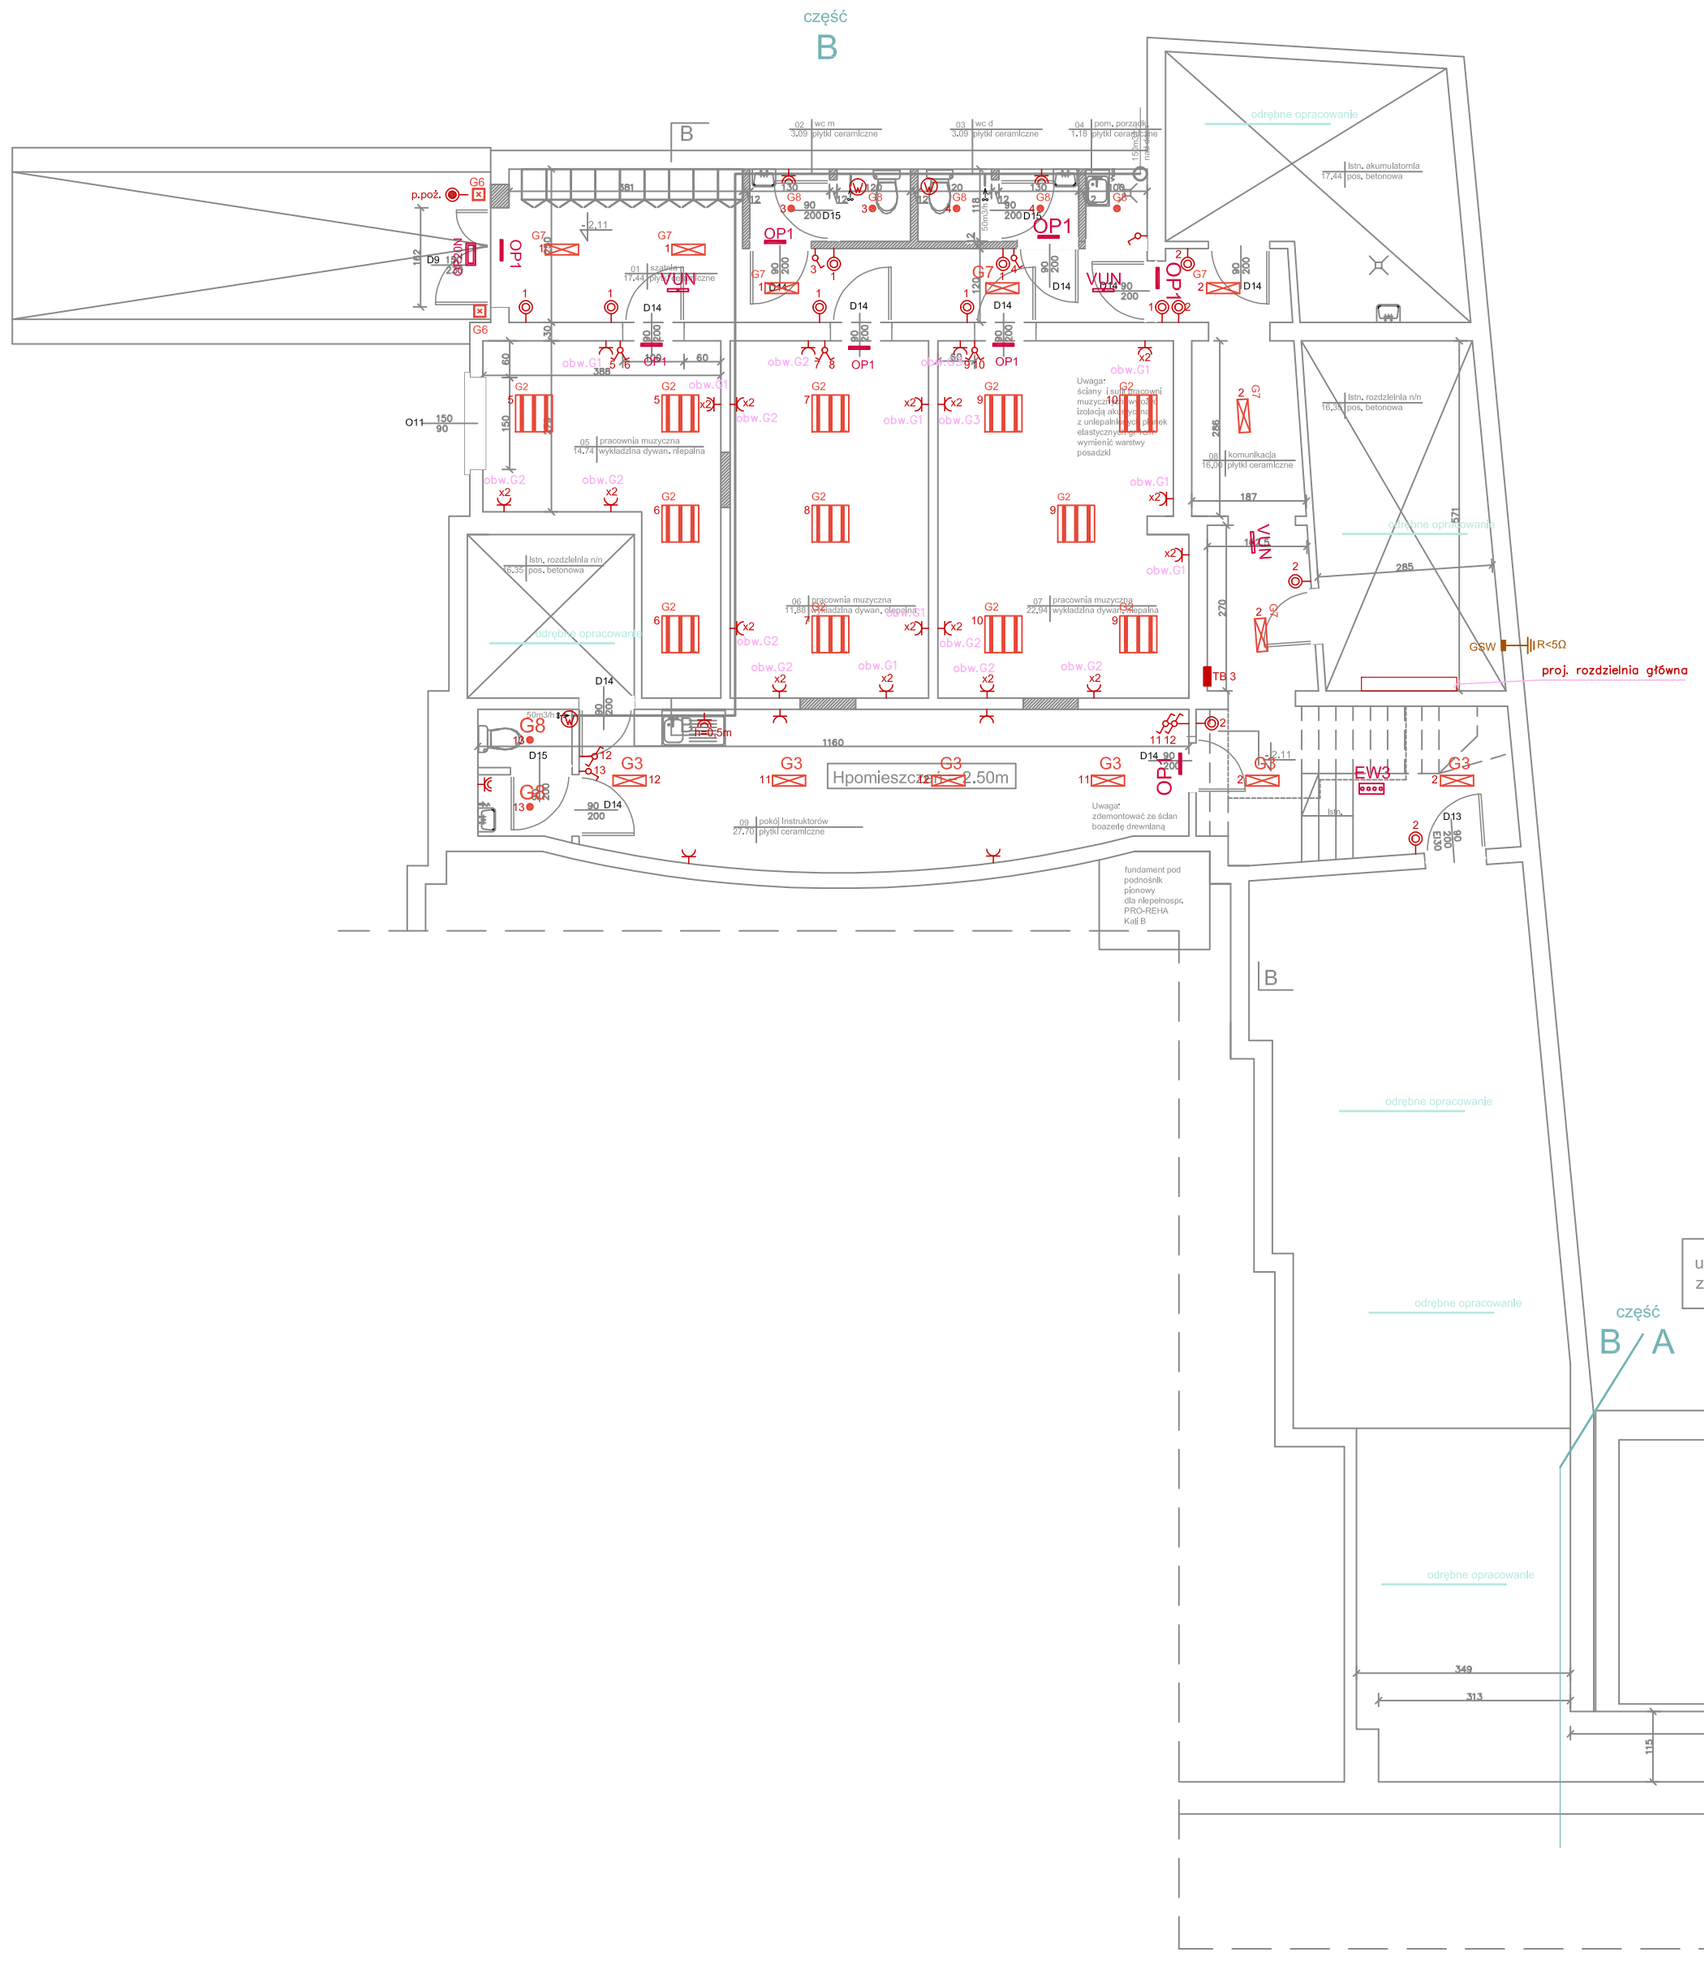

G1 - Oprawa typ COSMO LED 1287.LED 840 6100lm OPAL 50W DRV
G2 - Oprawa typ MODERNA 2 LED 840 34W N
G3 - Oprawa typ REGLUX 540.LED 840 4300lm OPAL 40W RAL9016 struktura DRV IP44
G4 - Oprawa typ REGLUX 1040.LED 840 7400lm OPAL 67W RAL9016 struktura DRV IP44
G5 - Oprawa typ COSMO LED 1287.LED 840 3300lm CLEAR 25W DRV IP65
G6 - Oprawa typ ZEUS MINI LED 95.LED 830 220lm CLEAR 5W ALU DRV IP65
G7 - Oprawa typ REGLUX 540.LED 840 3200lm OPAL 30W RAL9016 struktura DRV IP44
G8 - Oprawa typ CAMELEON MINI 1N 840 8,5W
OP1 - Oprawa typ MONITOR1 IP40 LED OP1-A1,2TA1N
DS1 - Oprawa typ MONITOR2 IP40 LED DS1-A1,2TA1N
OP2 - Oprawa typ MONITOR1 IP65 LED OP2-A1,2TA1N
EW3 - Oprawa typ OP3-A4x1TA1N GT120 IP65
OP10 - Oprawa typ OP10-A1,2TA1N
OP20N - Oprawa typ OP20-A1,2TC1N IP65 IN (-20ST)
VUN - Oprawa typ VERSO LED-HO VUN-A1TA1H

Uwaga:

Technologie i materiały użyte w projekcie są przykładowe.
Dopuszcza się użycie innych materiałów i rozwiązań o równorzednych
lub wyższych parametrach technicznych po konsultacji z autorem projektu
Po sprecyzowaniu przez Inwestora rodzajów urządzeń stanowiących wyposażenie
pomieszczeń (na etapie projektowania brak określonych parametrów elektrycznych
urządzeń) należy wystąpić do projektanta o zweryfikowanie doboru przekrojów
przewodów zasilających wraz z zabezpieczeniami

Uwaga:

Wszystkie przebicia i przepusty kablowe przez ściany
i stropy należy wykonać w rurkach ochronnych.
Przejścia przez strefy oddzielenia pożarowego należy
uszczelnić przy pomocy pianki ogniochronnej
CP 620 HILTI EI120

Znaki wskazujące kierunki ewakuacji uzgodnić
z rzeczoznawcą do spraw ppoż.

Legenda:

	gniazdo wtykowe
IP44	gniazdo wtykowe IP44
3f	gniazdo 3-faz
TF	instalacja telefoniczna
IT	instalacja internetowa, gniazdo 2x RJ45
K	wypust osw. boczny - kinkiet
	przycisk zwierny
	łącznik jednobiegunowy
	łącznik dwubiegunowy
	łącznik schodowy
	łącznik krzyżowy
3f	zasil. 3-faz. 1-faz
W	zasilanie wentylatora (YdYżo 3x1,5mm2)
	czujnik ruchu 360 stopn.
WG	wyłącznik główny obiektu
p.poż	przycisk pożarowy - powodujący zadziałanie WG
MSW PSW GSW	miejscowa szyna wyrównawcza pomocnicza szyna wyrównawcza główna szyna wyrównawcza

OCD OPTYCZNA CZUJKA DYMU
LT PRZYCISK PRZEWIETRZAJĄCY
RPO RĘCZNY PRZYCISK ODDYMIANIA
SIŁOWNIKI OTWIERAJĄCY KLAPĘ
CO CENTRALA ODDYMIANIA

Obiekt: Zmiana spos. użytkowania istn. Domu Kultury na warsztaty szkolne dla uczniów Szkoły Specjalnej, Czechowice-Dziedzice, ul. Nad Białką 1e, dz nr 4130/87 i 4130/86 (powstałe w wyniku podziału 4130/31)	Data: listopad 2015
Temat: INSTALACJA GNIAZD 230/400 V ORAZ OŚWIETLENIA	Rzut Kondygnacji: Piwnica część B
Inwestor: Zespół Szkół "SILESIA", Czechowice-Dziedzice, ul. Nad Białką 1e	Nr rysunku: E1
Projektował: Dariusz Kubica; Projektował: Antoni Szczotka; Opracował: Daniel Drąg; Sprawdził: Zdzisław Mazurek	Skala: 1:100