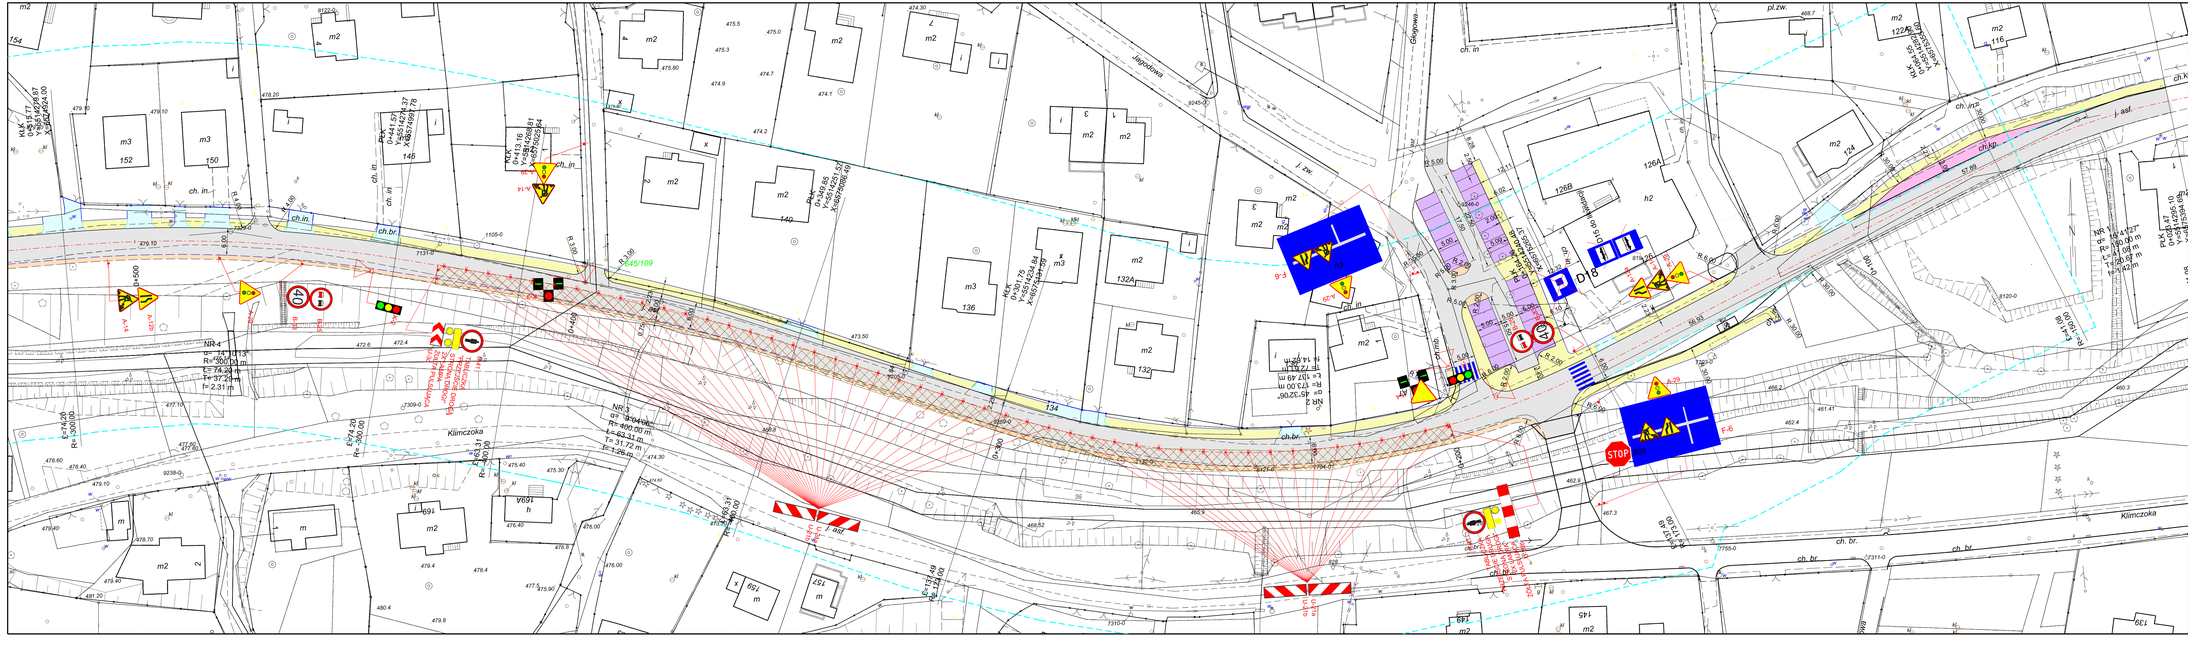

LEGENDA

branża drogowa

- Projektowana nawierzchnia bitumiczna
- Projektowany chodnik z kostki betonowej
- Projektowane zjazdy do posesji
- Projektowane zatoki autobusowe
- Projektowane utwardzenie pobocza
- Zieleń
- Umocnienie skarp ażurami
- Rów umocniony
- Korytka betonowe
- Rów przydrożny ziemny
- Krawężnik betonowy
- Krawężnik betonowy obniżony
- Obrzeże betonowe
- Ściek betonowy prefabrykowany

Obszar robót

Czasowe znaki poziome

A-29 Projektowane oznakowanie czasowe

STOP B20 Istniejące oznakowanie pionowe

Inwestor:	Zarząd Dróg Powiatowych w Bielsku - Białej ul. Tadeusza Kościuszki 81	Biuro projektowe:	Pracownia Projektowa Niwelety mgr inż. Tomasz Gucek ul. Jesionowa 14/131 43-303 Bielsko - Biała

Nazwa opracowania Nazwa obiektu budowlanego:

"PRZEBUDOWA DROGI POWIATOWEJ 44125 U.L. FAŁATA W BYSTREJ"

Adres obiektu budowlanego:	Miasto/Miejscowość:		Powiat: bielski	Województwo: śląskie	
Część:	CZASOWA ORGANIZACJA RUCHU			Skala: 1:500	
Branża:	DROGOWA				
Funkcja:	Imię, Nazwisko:	Uprawnienia Specjalność:		Podpis:	
Projektował:	mgr inż. Tomasz Gucek	SLK/INŻPROJ/11/ - drogowe			
Sprawdził:	mgr inż. Grzegorz Glanowski	SLK/INŻPROJ/11/ - drogowe			
Opracował:	mgr inż. Anna Chibińska				
Nazwa rysunku:	Projektowana czasowa organizacja ruchu	Etap 4	Nr rys. 4	Wersja 1	

Prawa autorskie do niniejszej dokumentacji projektowej podlegają ochronie na podstawie ustawy o prawie autorskim i prawach pokrewnych. Bielsko-Biała, listopad 2016 Opracowano: 4ID.PZD