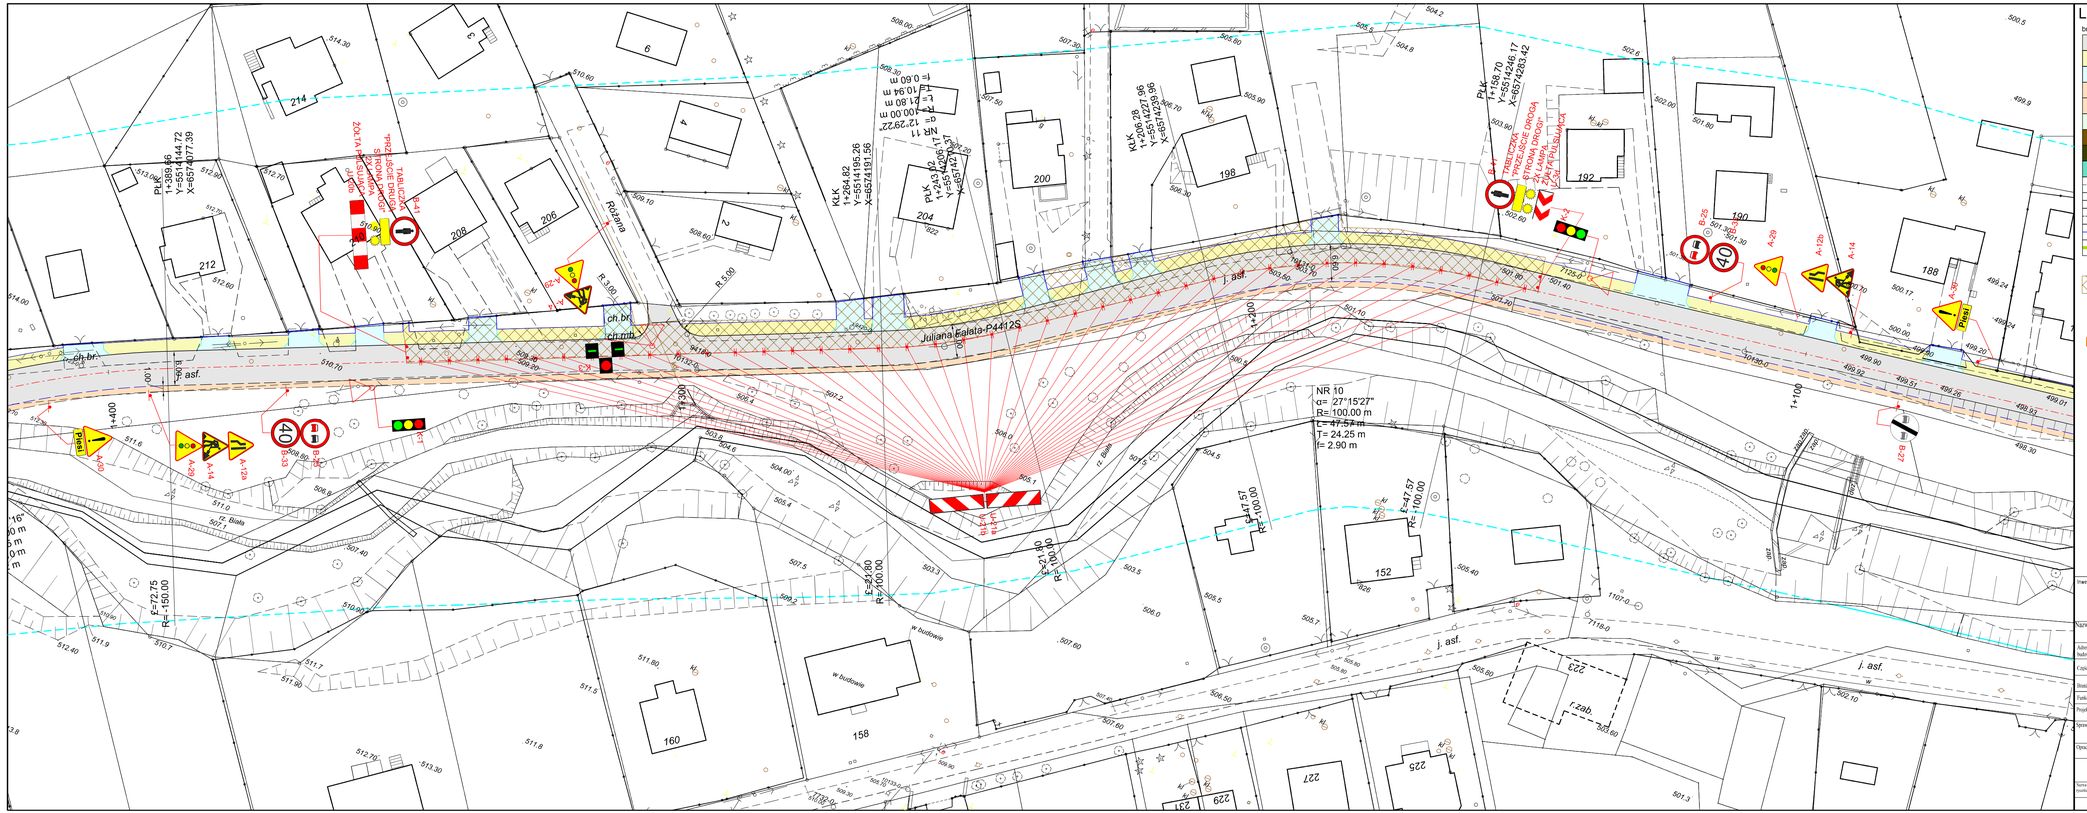

Inwestor:
Zarząd Dróg Powiatowych
w Bielsku - Białej
ul. Tadeusza Regera 81

Biuro projektowe: *Pracownia Projektowa Niweleta*
mgr inż. Tomasz Gacek
ul. Jesionowa 14/131
43-303 Bielsko - Biała

Nazwa opracowania: **"PRZEBUDOWA DROGI POWIATOWEJ 44125 UL. FALATA W BYSTREJ"**

Adres obiektu budowlanego:	Miasto/Miejscowość:	Powiat: bielski	Województwo: śląskie
Część:	CZASOWA ORGANIZACJA RUCHU		Skala: 1:500
Branża:	DROGOWA		

Funkcja:	Imię, Nazwisko:	Uprawnienia Specjalności:	Podpis:
Projektował:	mgr inż. Tomasz Gacek	SLK/3672/PWOD/17 - drogowa	
Sprawdził:	mgr inż. Grzegorz Glanowski	SLK/3643/PWOD/17 - drogowa	
Opracował:	mgr inż. Anetа Chełmińska		

Nazwa rysunku: *Projektowana czasowa organizacja ruchu* | Etap 12 | Nr rys. 12 | Wersja 1

Prawa autorskie zastrzeżone, kopiowanie i przesyłanie opracowania lub udostępnianie osobom trzecim bez pisemnej zgody lub jego części bez upoważnienia bezwarunkowo.

Bielsko-Biała, listopad 2016r. | Opracowano: WD,PZD