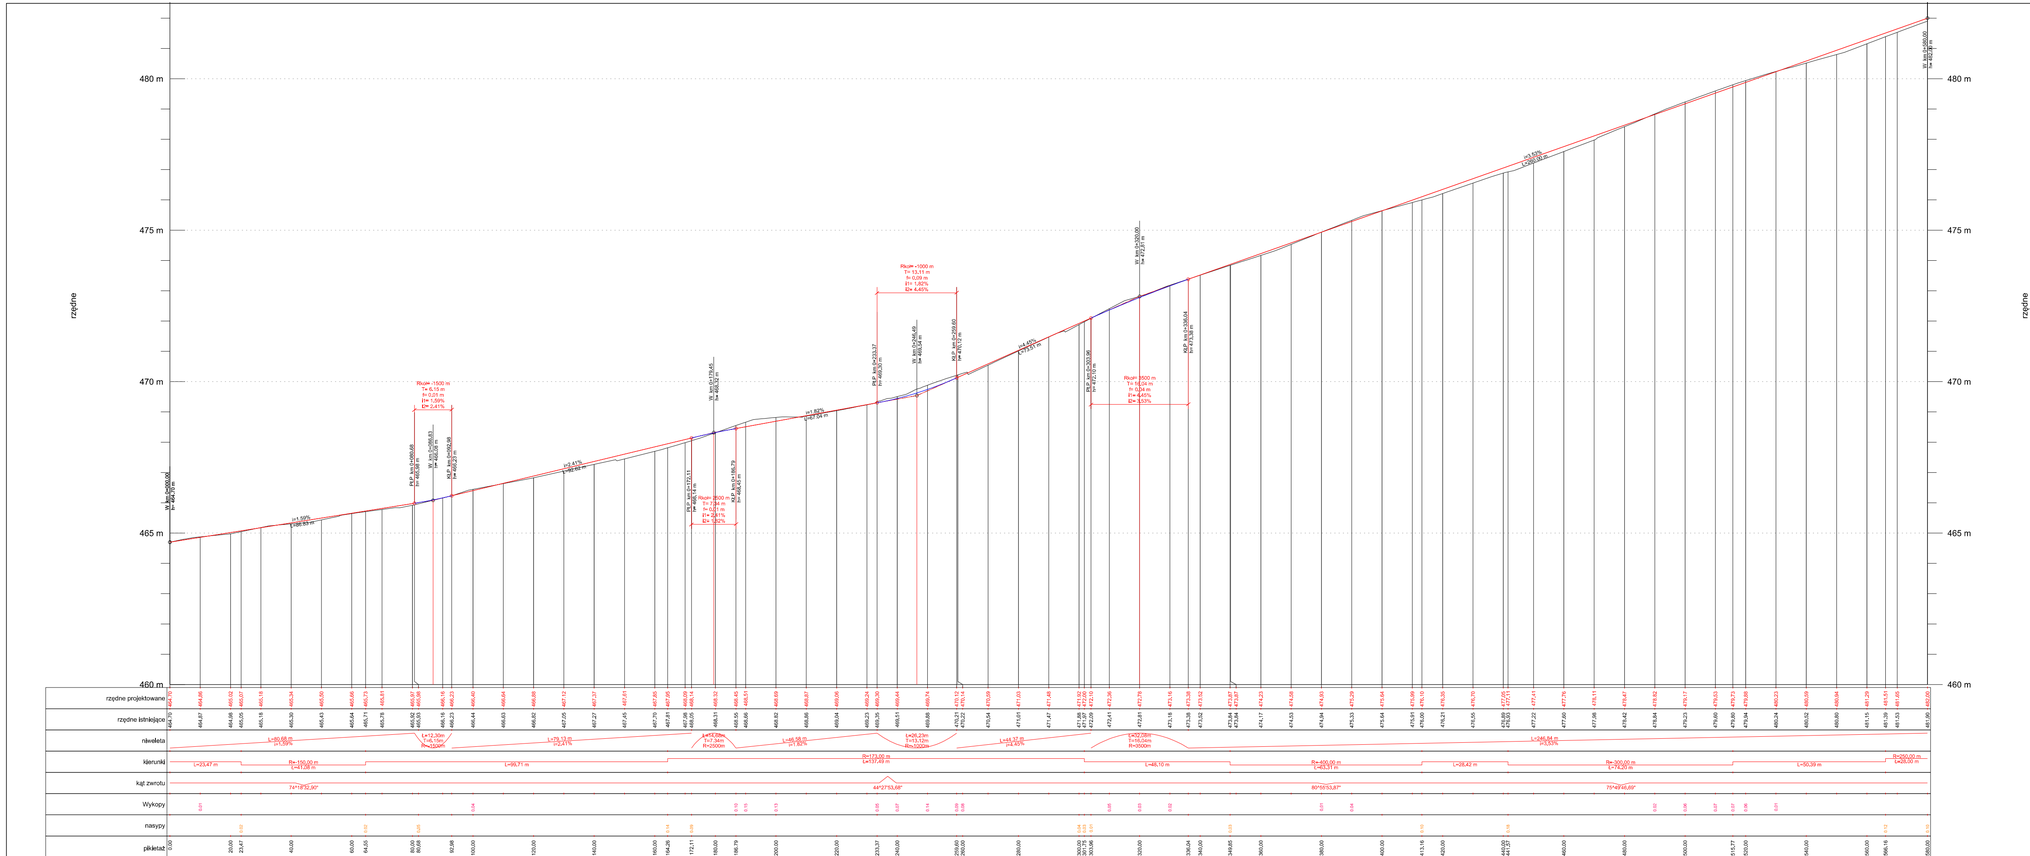

Inwestor:	Zarząd Dróg Powiatowych w Bielsku - Białej, ul. Tadeusza Regera 81
Biuro projektowe:	*Pracownia Projektowa Niweleta, mgr inż. Tomasz Gacek, ul. Jesionowa 14/131, 43-303 Bielsko - Biała*
Nazwa opracowania/Nazwa obiektu budowlanego:	**"PRZEBUDOWA DROGI POWIATOWEJ 4412s UL. FAŁATA W BYSTREJ**
Adres obiektu budowlanego:	Miasto Miejscowość: *Bystra*; Powiat: *bielski*; Województwo: *śląskie*
Część:	*PROJEKT BUDOWLANY*
Branża:	*DROGOWA*
Skala:	*1:50/500*
Funkcja:	Imię, Nazwisko:
Uprawnienia/Specjalność:	Podpis:
Projektował:	*mgr inż. Tomasz Gacek* — *SLK/3672/PWOD/11 - drogowa*
Sprawdził:	*mgr inż. Grzegorz Glanowski* — *SLK/3645/PWOD/11 - drogowa*
Opracował:	*mgr inż. Aneta Chołmińska*
Nazwa rysunku:	*Profil podłużny*
Nr rys.	*2.1*
Wersja:	*1*
Prawa autorskie (ustawa z prawem autorskim) do niniejszego opracowania zastrzeżone.	*Bielsko Biała, listopad 2016r.*
	Opracowanie 002/PZD