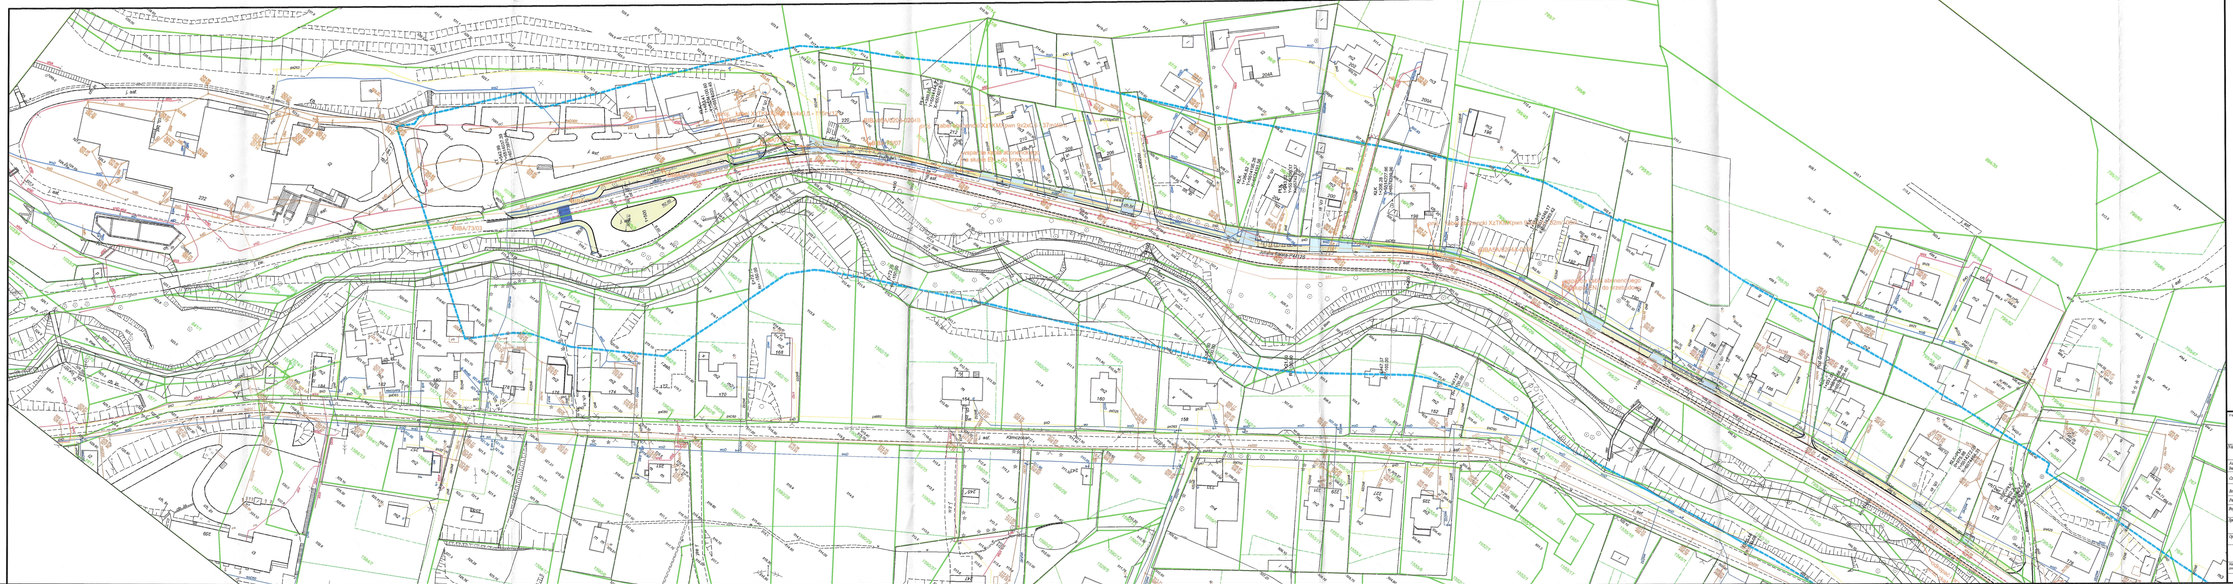

## LEGENDA

**Branża drogowa**

- Nawierzchnia bitumiczna
- Projektowany chodnik z kostki betonowej
- Projektowane zjazdy z kostki betonowej
- Projektowane opaska z kostki betonowej
- Projektowane ukształtowanie pobocza
- Istniejący chodnik do remontu
- Istniejące wjazdy do posesji do remontu
- Projektowany krawężnik betonowy
- Projektowany krawężnik betonowy obniżony
- Projektowane obrzeża betonowe
- Projektowane ściekowy
- Projektowana ścieżka rowerowa
- Projektowany kanał retencyjny
- Odtworzenie i regeneracja ist. rowów
- Granica wniosku o Zezwolenie na Realizację Inwestycji Drogowej

**Branża kanalizacja deszczowa**

- Projektowany kolektor deszczowy
- Projektowany wpust deszczowy
- Projektowana studnia rewizyjna

**Branża telekomunikacyjna**

- Projektowany kabel ziemny
- Projektowana rura ochronna
- Projektowana linia napowietrzna
- Projektowany słup kablowy
- projektowany słup kablowy bliźniaczy
- Demontaż istniejącej sieci

| | | | |
|---|---|---|---|
| Inwestor: | Zarząd Dróg Powiatowych w Białku - Białej ul. Tadeusza Rejtana 81 | Projekt wykonano: PROWILITA | Pracownia Projektowa Prowilita mgr inż. Tomasz Chorób ul. Jaśminowa 14/31 43-303 Białka - Biała |
| Tytuł projektu budowlanego: | "PRZEBUDOWA DROGI POWIATOWEJ 44128 UL. FALATA W BYSTREJ" | | |
| Adres obiektu budowlanego: | Miasto/Miejscowość: | Ewid. działki: | Nr geodezyjny: Arkusz: |
| Część: | PROJEKT WYKONAWCZY | | Skala: 1:500 |
| Branża: | TELEKOMUNIKACYJNA | | |
| Projektował: | Imię i Nazwisko: | Uprawnienia/Specjalność: | Podpis: |
| Sprawdził: | inż. Marek Zielnicki | 178/BK/07/Telekomunikacja | |
| Uzgodnił: | inż. Dariusz Chorób | 302/BK/07/Telekomunikacja | |
| | mgr Tomasz Bilko | | |
| Data: | Projekt zagospodarowania terenu | | W zip 2.3 Rzut 1 |

Dane wyjściowe: Numer zlecenia 04/2022 Dla obiektu/ów wpisu brak wcześniejszego zmiany nie zgłaszano do ewidencji/rejestru

Białka Biała, grudzień 2022r. Zlecenie/nr: 03/22