




PRZEKRÓJ C

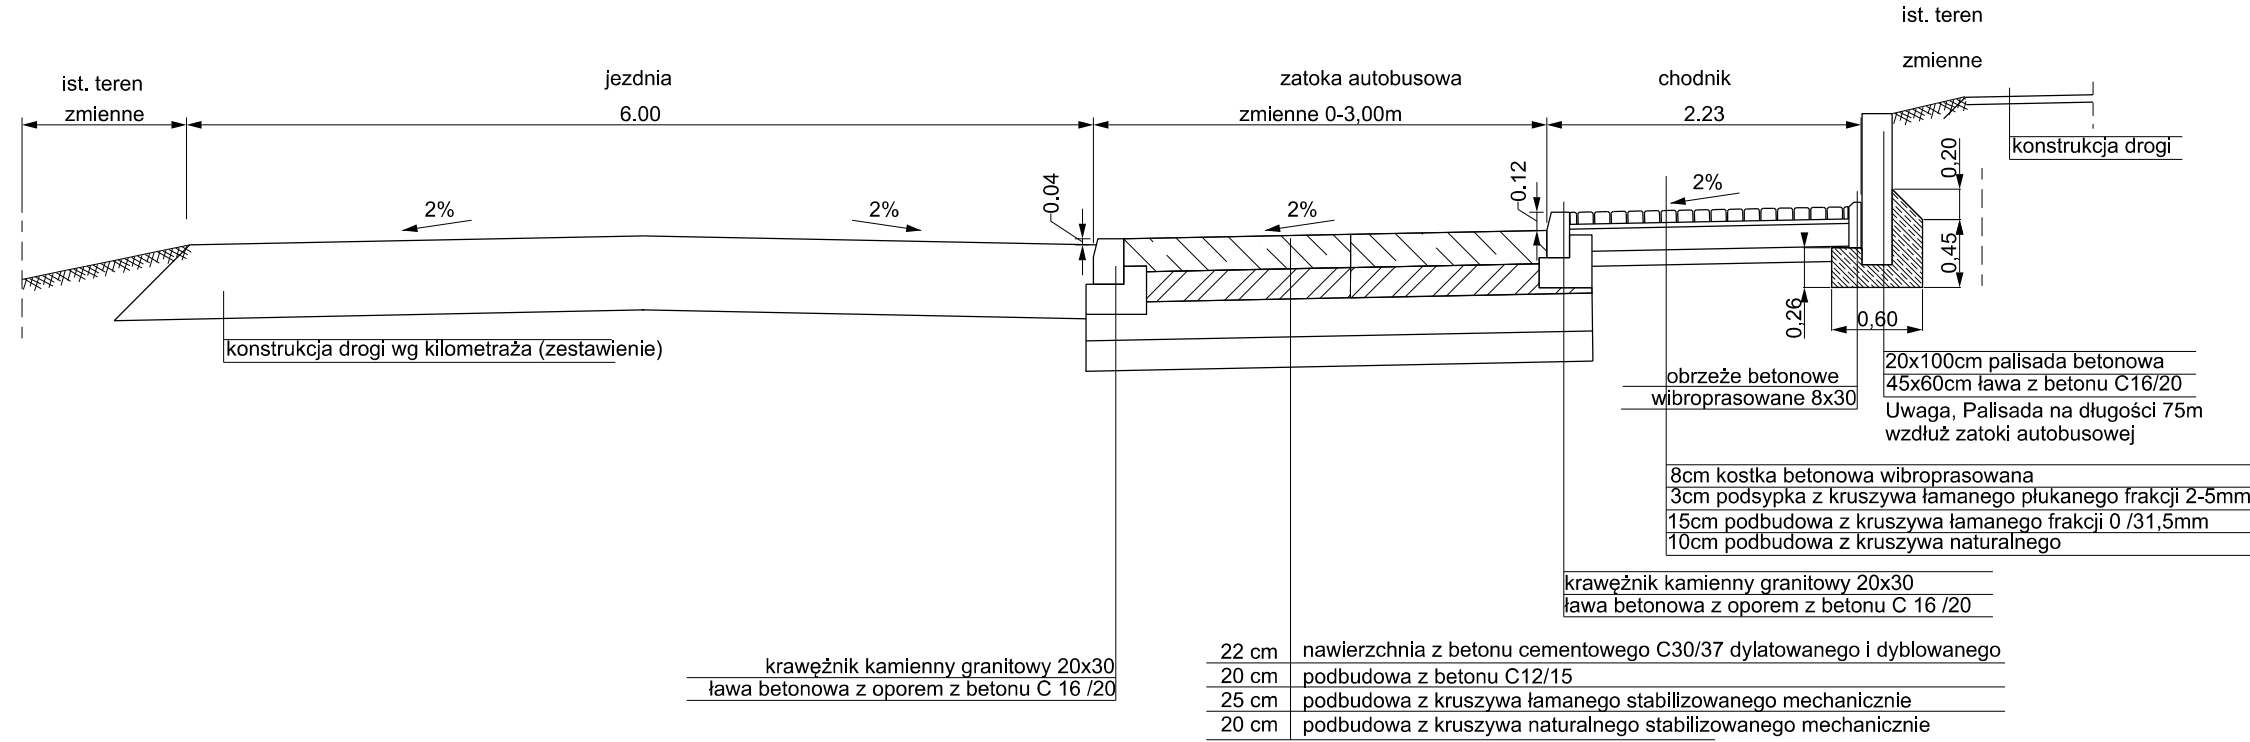

PRZEKRÓJ C'

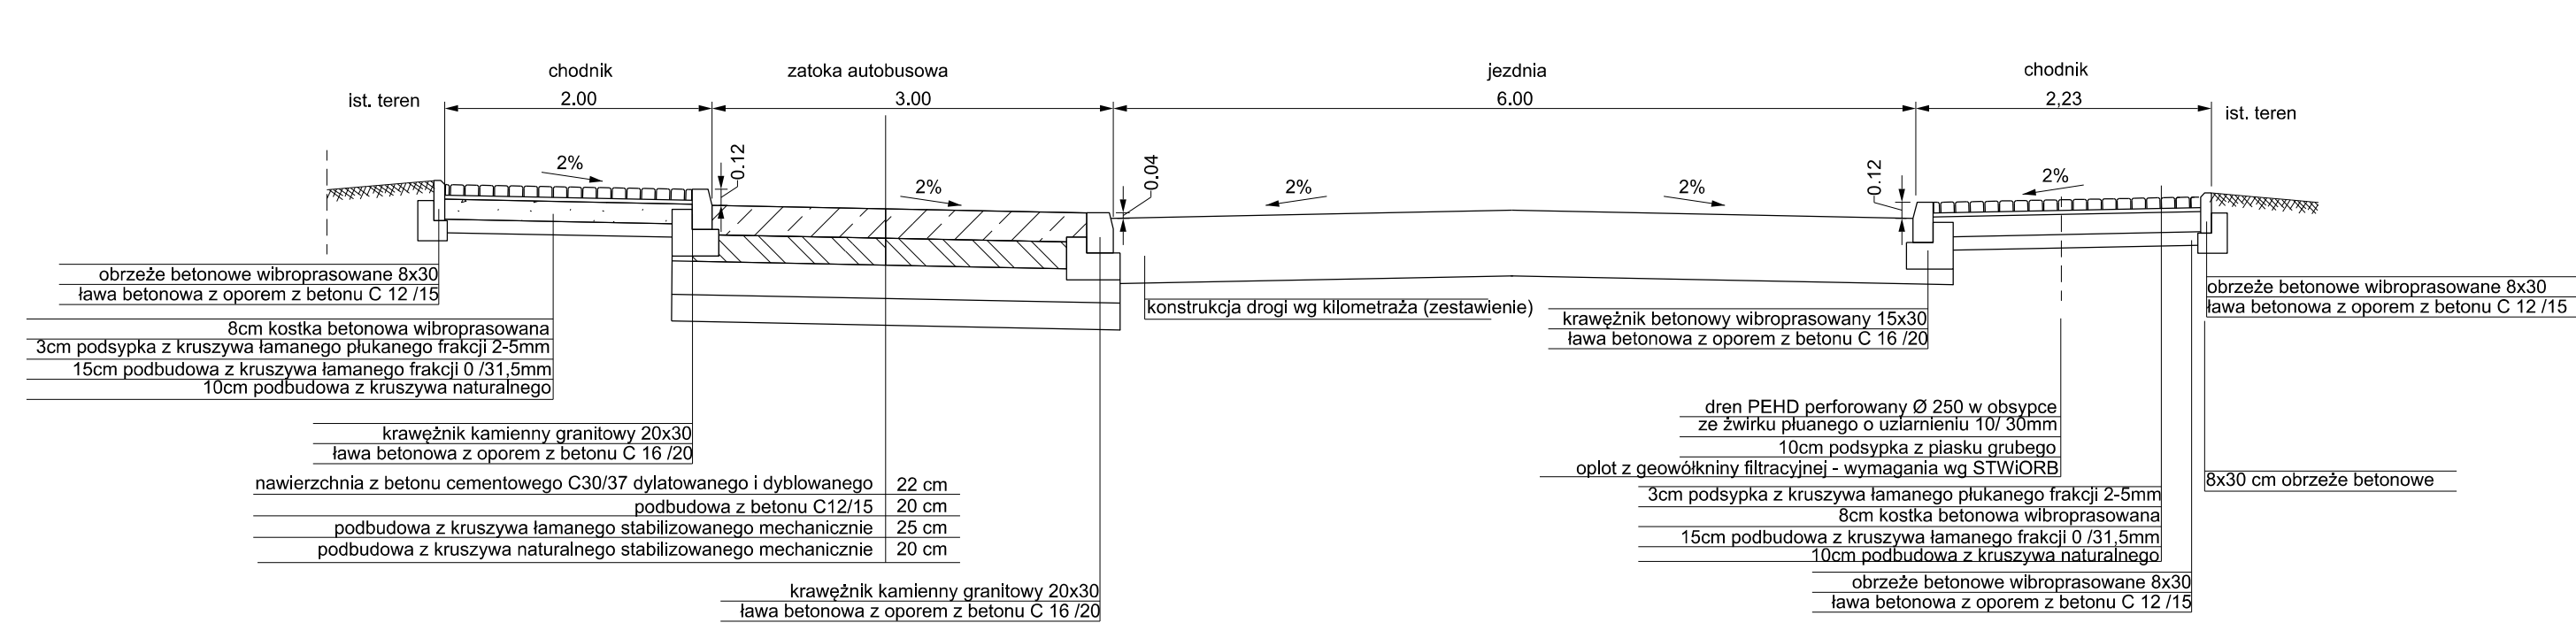

PRZEKRÓJ G

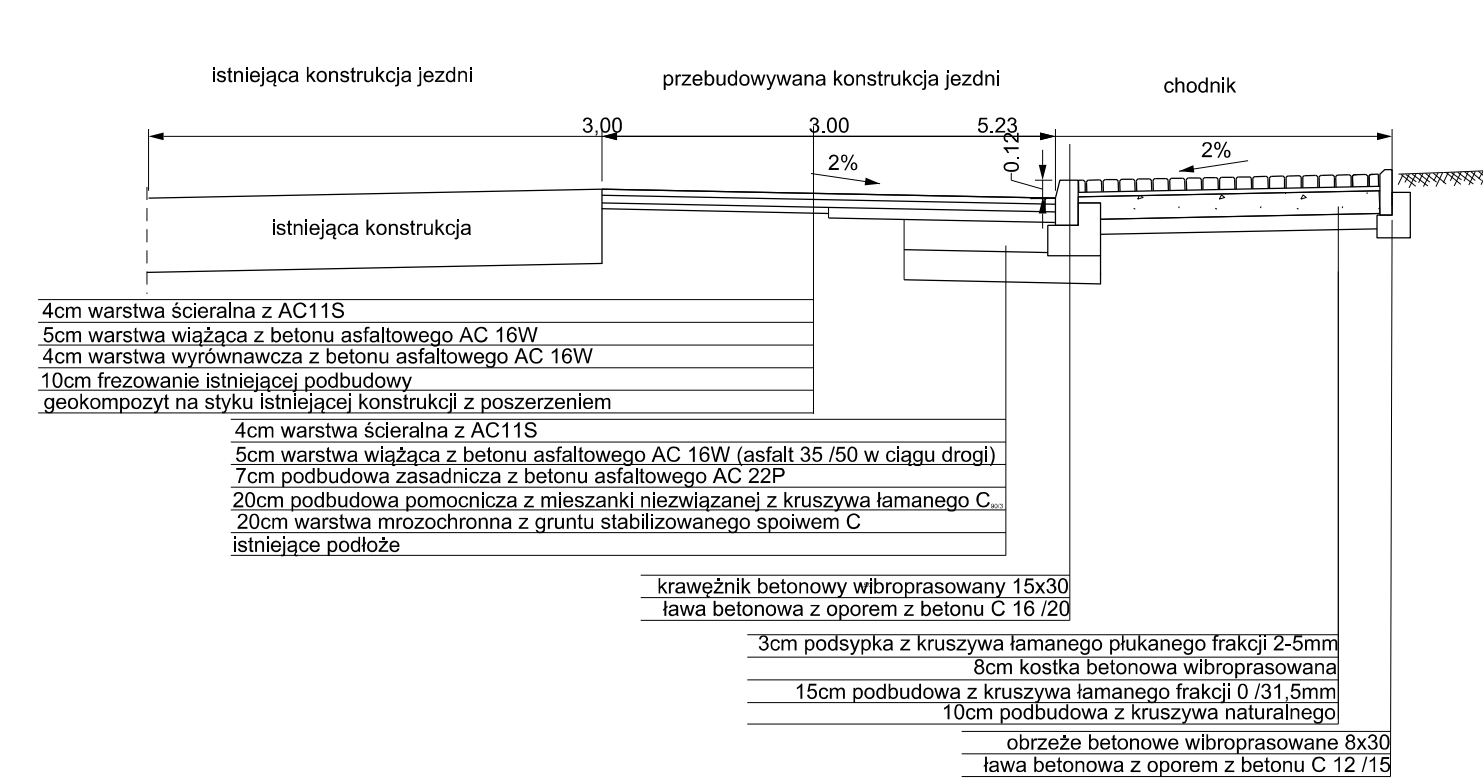

Z uwagi na zróżnicowane warunki zaprojektowano różne konstrukcje jezdni w zależności od kilometraża:

Km 0+000 do 0+200

- 4cm warstwa ścieralna AC 11S,
5cm warstwa wiążąca AC16W.,
4cm warstwa wyrównawcza AC16W,
10cm frezowanie istniejących warstw bitumicznych


Km 0+200 do 0+800 oraz 1+120 do 1+220 oraz na poszerzeniach

- 4cm warstwa ścierna AC 11S,
5cm warstwa wiążąca AC16W.,
7 cm warstwa podbudowy zasadniczej AC 22P
20cm podbudowa zasadnicza z mieszanki niezwiązanej z kruszywa łamanego C_{90/3},
20 cm warstwa mrozochronna z gruntu stabilizowanego spoiwem C_{1,5/2},
istniejące podłoże stabilizowane mechanicznie


Km 0+800 do 1+120 oraz 1+220 do 1+543

- 4cm warstwa szcieralna AC 11S,
5cm warstwa wiążąca AC16W.,
4cm warstwa wyrównawcza AC16W,
10cm frezowanie istniejących warstw bitumicznych
- Na połączeniu istniejącej konstrukcji z projektowanym poszerzeniem jezdni – geokmpozyt o wytrzymałości min. 100/100kN, o masie powierzchniowej min. 430 g/m².

PRZEKRÓJ

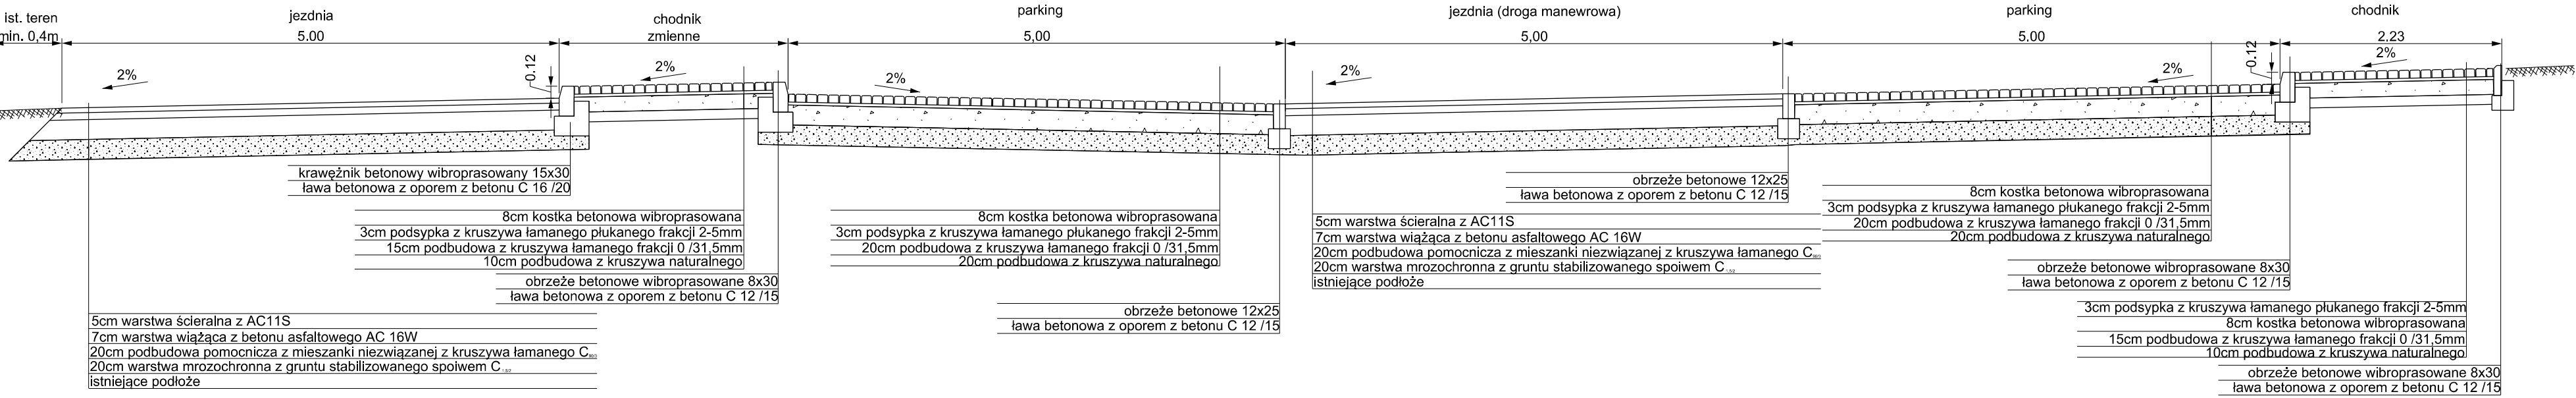


PRZEKRÓJ I

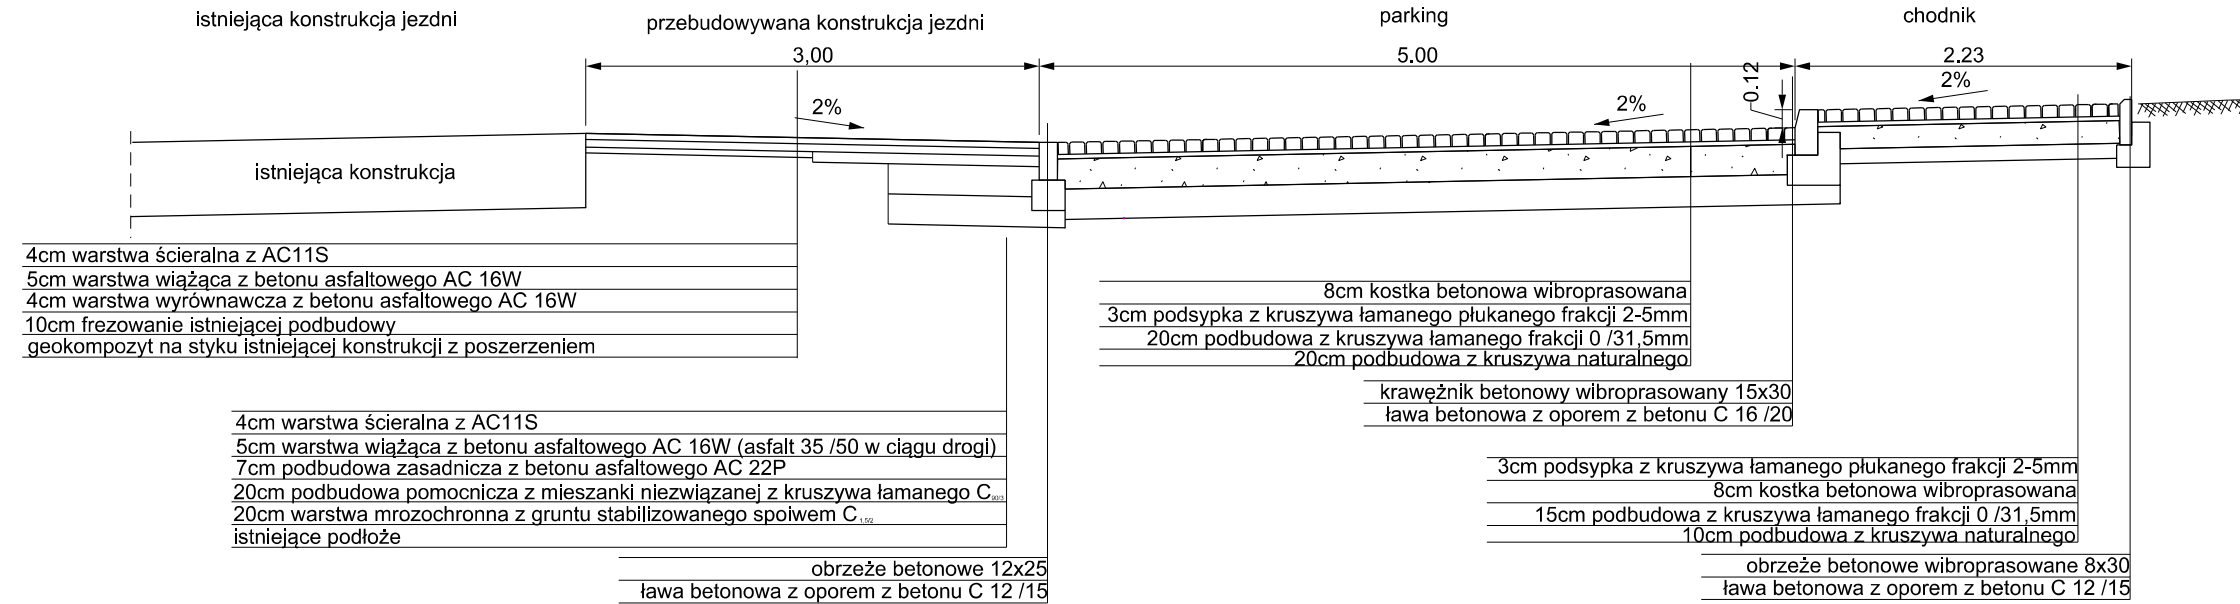

PRZEKRÓJ

Wjazd na posesję

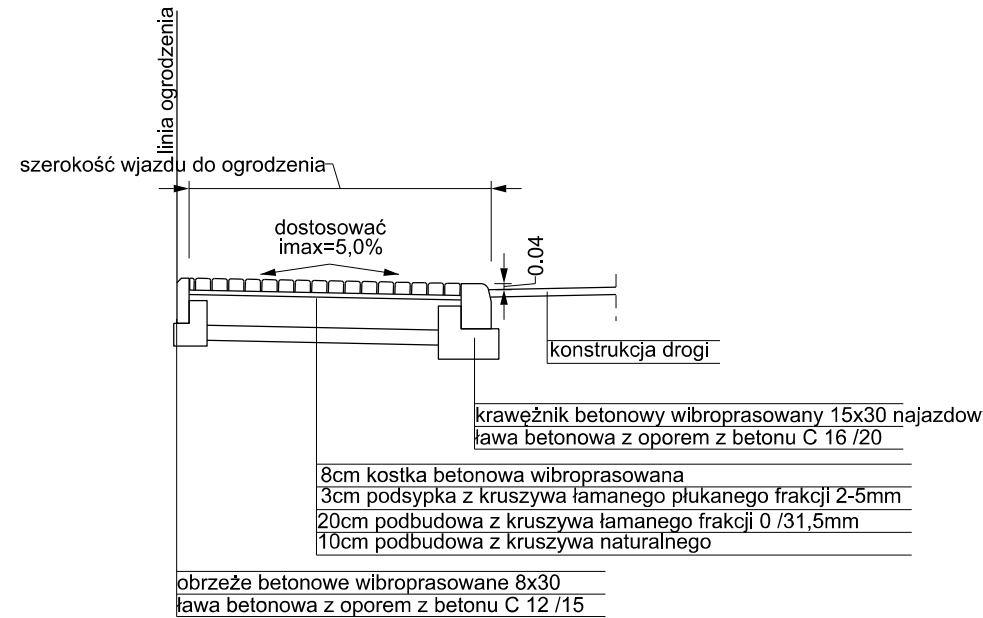

Adresator: Zarząd Dróg Powiatowych w Bielsku - Białej ul. Tadeusza Regeera 81		Biuro projektowe: Pracownia Projektowa Nieweleta mgr inż. Tomasz Gacek ul. Lesionowa 14/131 43-303 Bielsko - Biała	
Nazwa opracowania/Nazwa obiektu budowlanego:		"PRZEBUDOWA DROGI POWIATOWEJ 4412S UL. FAŁATA W BYSTRZEJ	
Adres obiektu budowlanego:	Miasto/Miejscowość: <i>Bystra</i>	Powiat: <i>bielski</i>	Województwo: <i>śląskie</i>
Część:	PROJEKT BUDOWLANY		Skala: <i>1:50</i>
Nazwa: <i>DROGOWA</i>			
Funkcja:	Imię, Nazwisko:	Uprawnienia/Specialność:	Podpis:
Projektował:	<i>mgr inż. Tomasz Gacek</i>	<i>SLK/3623/PWOD/11 - drogowca</i>	<i>[Signature]</i>
Sprawdził:	<i>mgr inż. Grzegorz Głanowski</i>	<i>SLK/3645/PWOD/11 - drogowca</i>	<i>[Signature]</i>
Opracował:	<i>mgr inż. Aneta Chelminska</i>		<i>[Signature]</i>
Nazwa rysunku:	<i>Przekroje typowe</i>		
Prawa autorskie: zastrzeżenie, kopie i przekazy reprodukcji lub udostępnianie osobom trzecim jest zabronione. Rozprawa lub inne formy jej wykorzystania. Inwestor:		Str. rys. <i>4.2</i>	Wersja: <i>1</i>