


1. Rysunek należy rozpatrywać łącznie z całą dokumentacją.

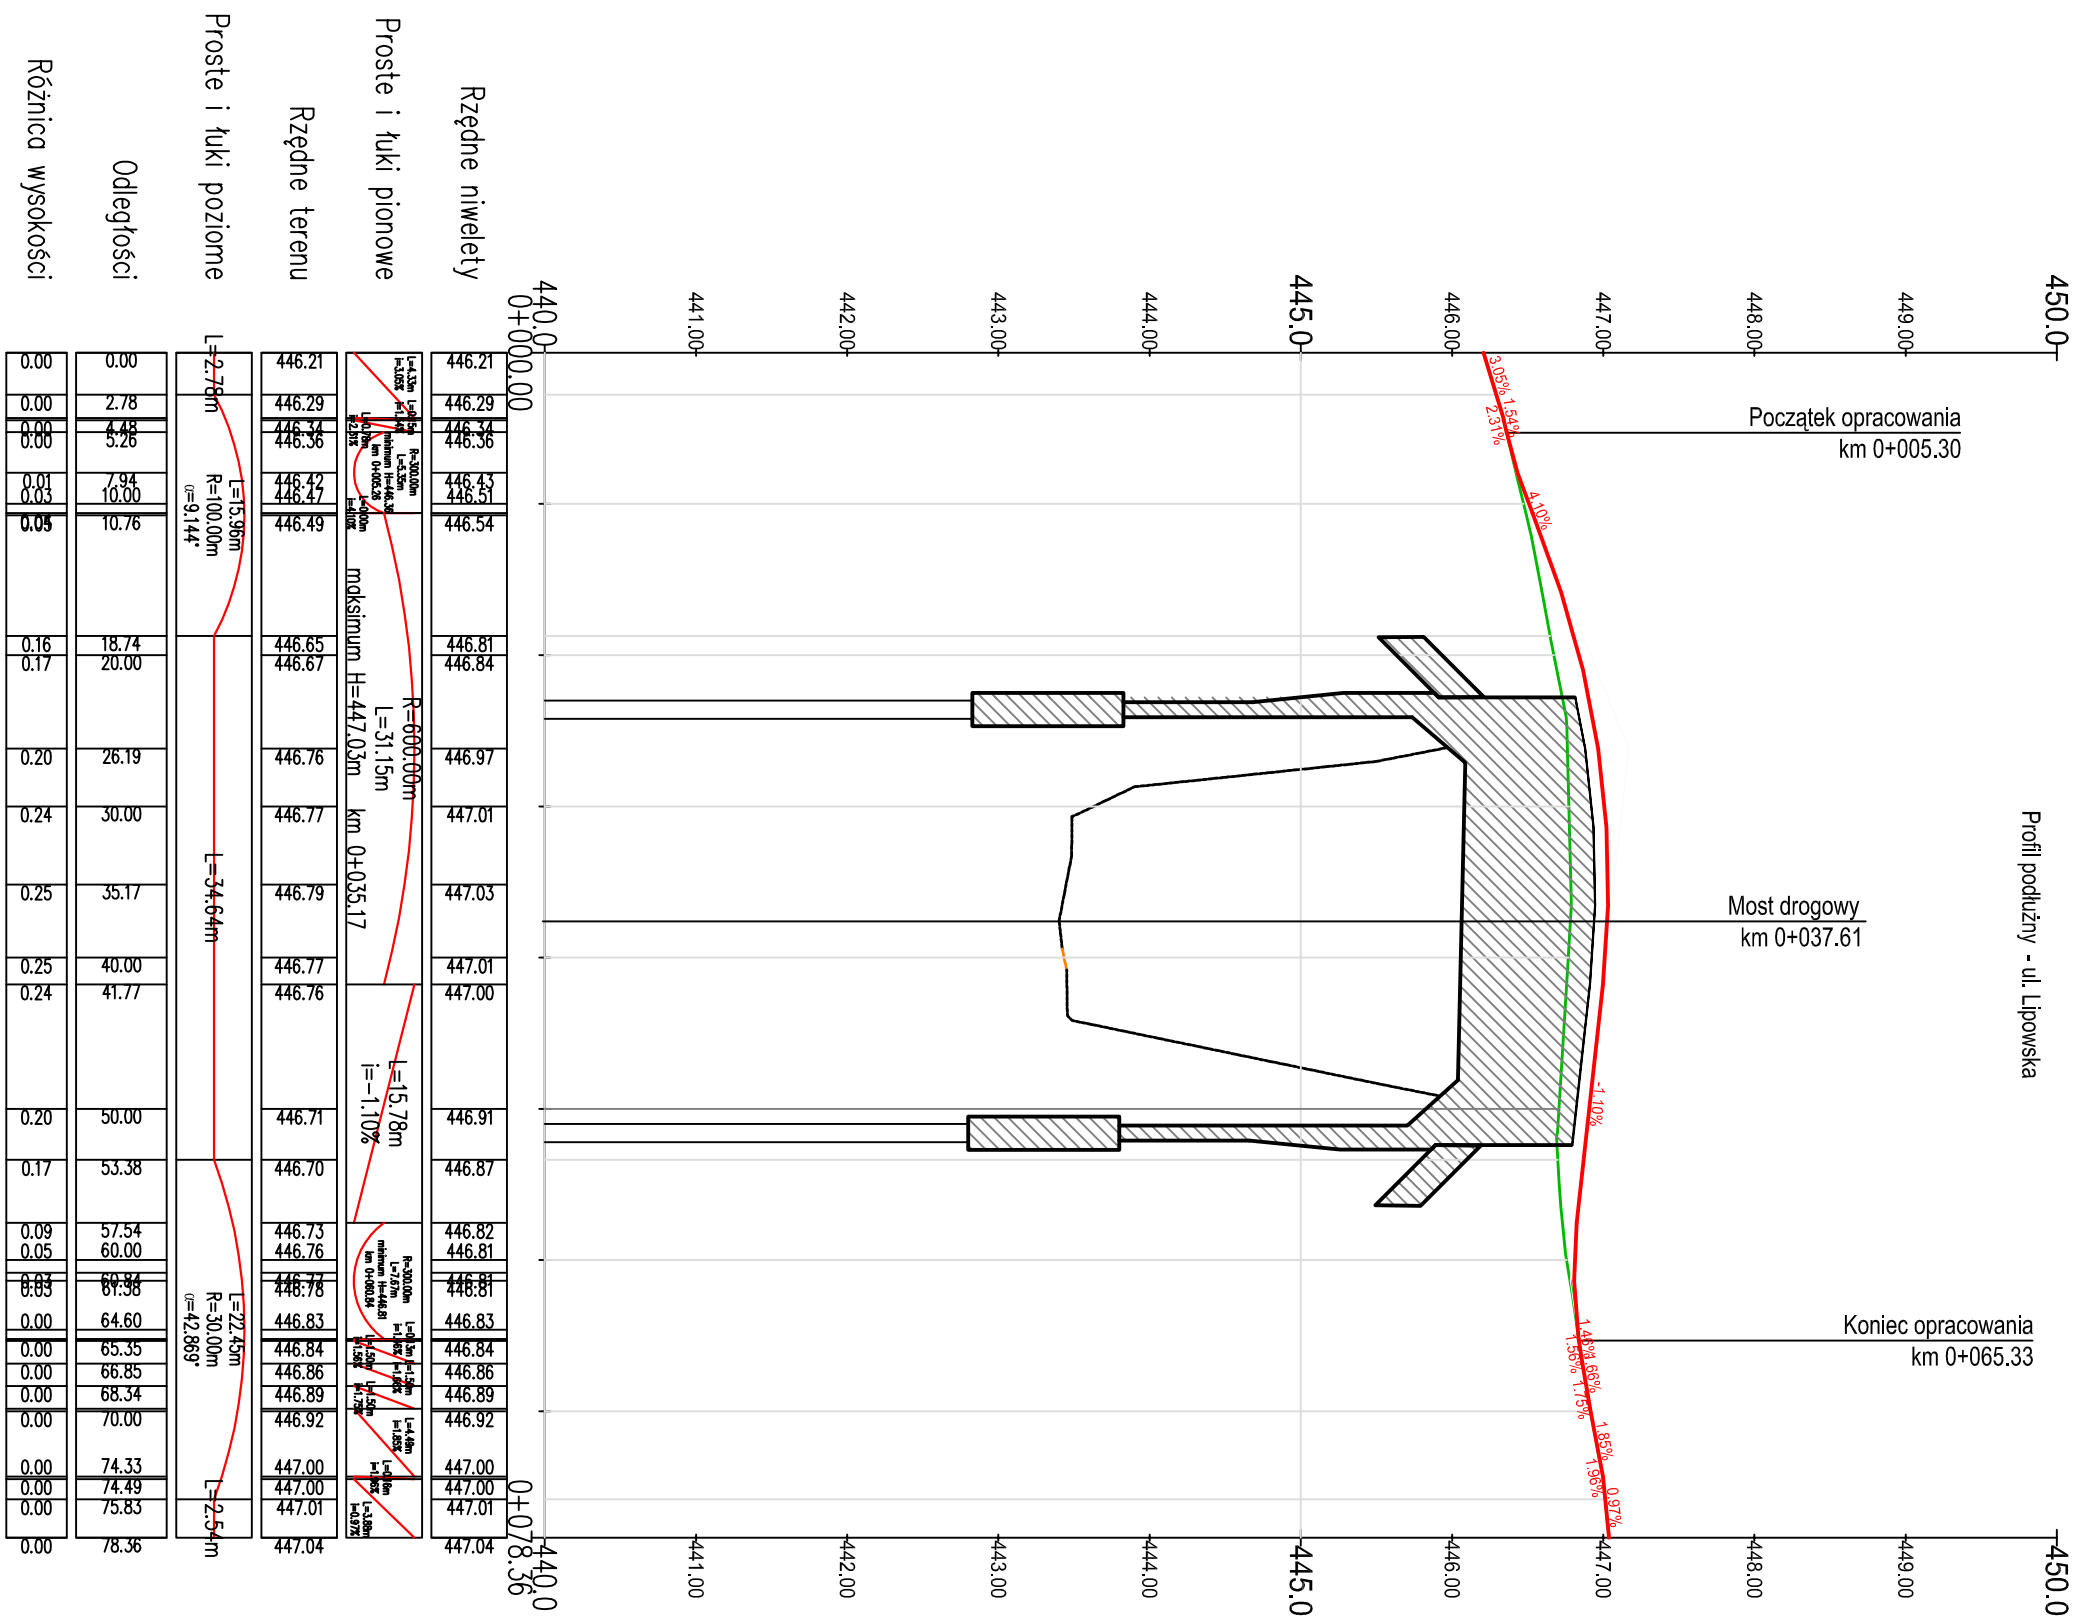

Zadanie:			
PRZEBUDOWA MOSTU NA POTOKU ŻYLICA W/C DP 1405S			
UL. LIPOWSKA W BUCZKOWICACH			
Inwestor:		Biuro projektowe:	
ZARZĄD DRÓG POWIATOWYCH W BIELSKU - BIAŁEJ 43-382 BIELSKO-BIAŁA; UL. REGERA 81		USŁUGI PROJEKTOWE LECH MARCISZ 43-300 BIELSKO-BIAŁA; UL. PSZENNIA 18	
Objekt: MOST DROGOWY	Faza projektu:	PAB	Branża: MOSTOWA
Tytuł rysunku:		Nr rysunku: PAB/ 02 ZM.-	
PROFIL PODŁUŻNY			
Funkcja:	Tytuł, imię i nazwisko:	Nr uprawnień:	Podpis:
Projektant:	mgr inż. Lech MARCISZ	102/89-BB	1:50/ 1:500
Opracował:	mgr inż. Radosław SUWAJ		
Opracował:	mgr inż. Małgorzata PODSTAWSKA		
Sprawdzący:	mgr inż. Andrzej ZANIĄT	RNB-VI-U-3342/77/98	Data: sierpień 2016