




PRZEKRÓJ POPRZECZNY
ULICY LIPOWSKIEJ – NAWIERZCHNIA ASFALTOWA
OD KM 0+005,00 DO KM 0+022,80 ORAZ OD KM 0+052,40 DO KM 0+065,90
SZEROKOŚĆ JEZDNI MIN. 7,00m

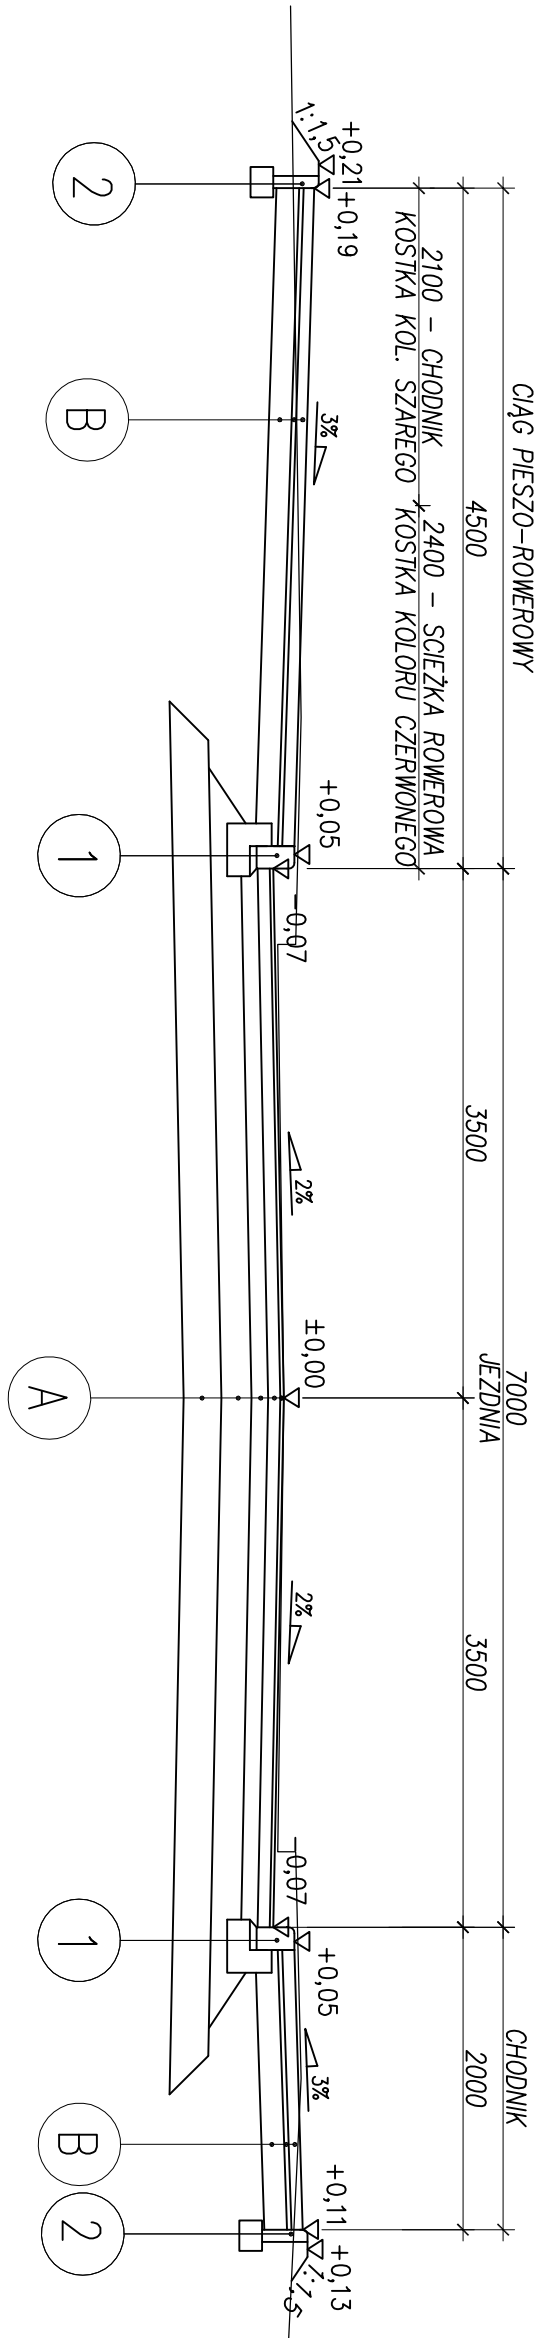


SZCZEGÓŁ 1
SKALA 1:25

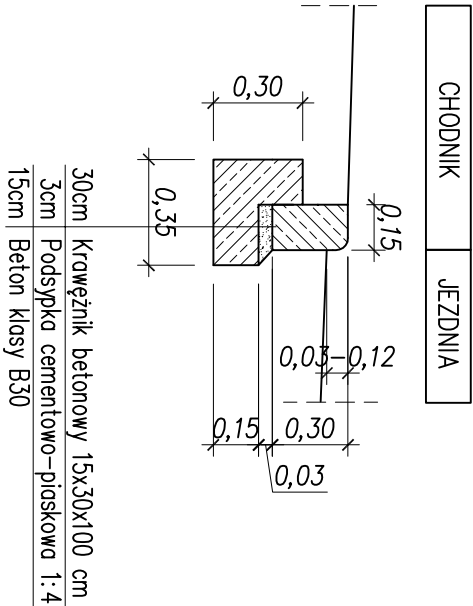

SZCZEGÓŁ 2
SKALA 1:25

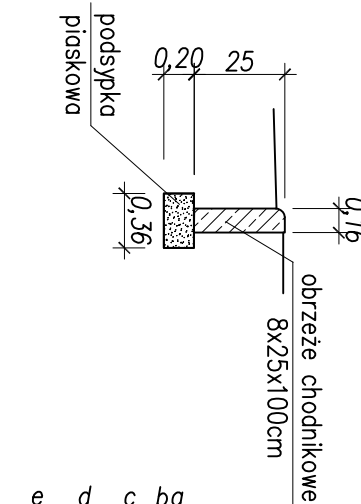

SCHEMAT POŁĄCZENIA NAWIERZCHNI
PROJEKTOWANEJ Z ISTNIEJĄCĄ

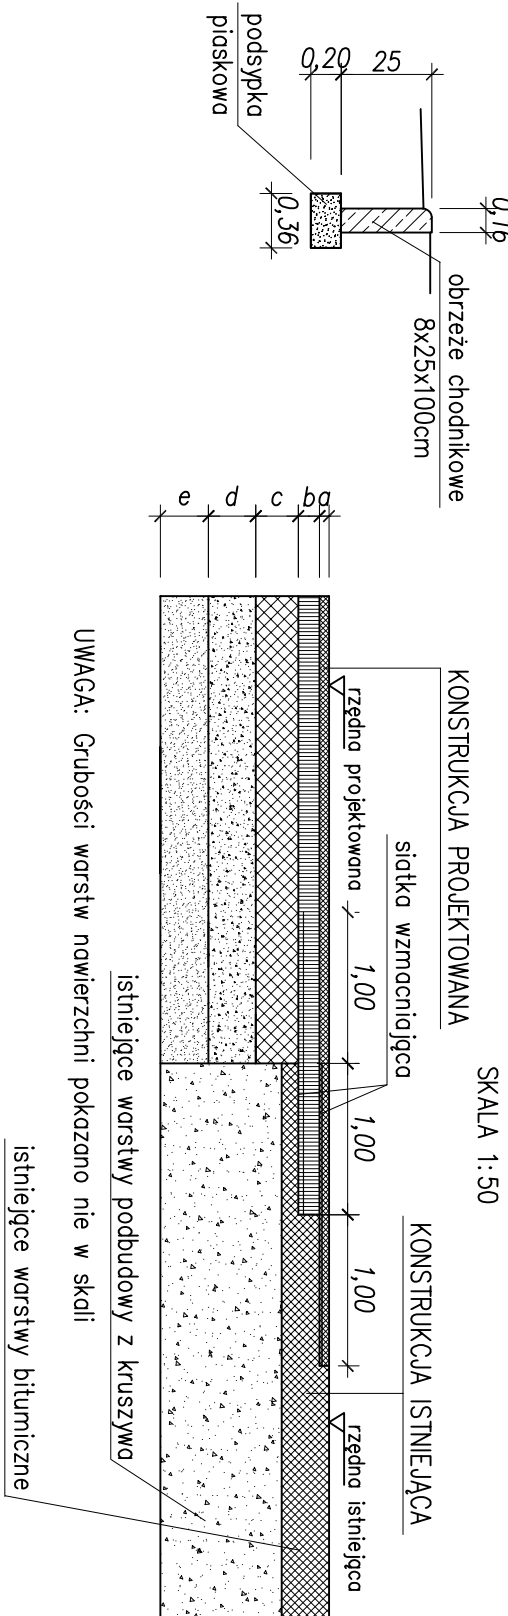

UWAGI:
1. Rysunek rozpatrywać łącznie z całą dokumentacją.

KONSTRUKCJA A - JEZDNIJA (KR4)
ul. Lipowska

4	cm	warstwa ścierna SMA 8
8	cm	warstwa wiążąca AC 16 W
11	cm	warstwa podbudowy górna AC 22 P
20	cm	podbudowa dolna z kruszywa łamanego 0/31,5 mm stabilizowanego mechanicznie
25	cm	podbudowa dolna z kruszywa stabilizowanego spoiwem hydraulicznym o Rm=2,5MPa
68	cm	Razem

KONSTRUKCJA B - CHODNIK

8	cm	nawierzchnia z kostki betonowej
3	cm	podsyпка cem. - piaskowa 1:4
15	cm	warstwa podbudowy górnej z kruszywa łamanego stabilizowanego mechanicznie 0/31,5 mm
26	cm	Razem

Parametry techniczne jezdni:
Klasa drogi - L 1x2
Prędkość projektowa - Vp = 30 km/h
Kategoria ruchu - KR4
Obciążenie - 115 kN/os
Szerokość jezdni - 2x3,50 m
Szerokość ciągu pieszo-rowerowego - 4,50 m
Szerokość chodnika - 2,00 m

PRZEBUDOWA MOSTU NA POTOKU ŻYLICA W/C DP 14055
UL. LIPOWSKA W BUCZKOWICACH

Zadanie:			
INWESTOR:			
ZARZĄD DRÓG POWIATOWYCH W BIELSKU - BIAŁEJ		Biuro projektowe:	
43-382 BIELSKO-BIAŁA; UL. REGERA 81		USŁUGI PROJEKTOWE LECH MARCISZ	
Objekt: MOST DROGOWY		43-300 BIELSKO-BIAŁA; UL. PSZENNA 18	
Tytuł rysunku:		Faza projektu: PAB	Branża: MOSTOWA
TYPOWE PRZEKROJE DROGOWE			Nr rysunku: PAB / 03
Funkcja:			Skala: 1:25
Projektant:			1:50
Opracował:			Data: 15.10.2016
Opracował:			Data: 15.10.2016
Sprawdzający:			Data: 15.10.2016