



PRZĘKRÓJ B-B

SKALA 1:25

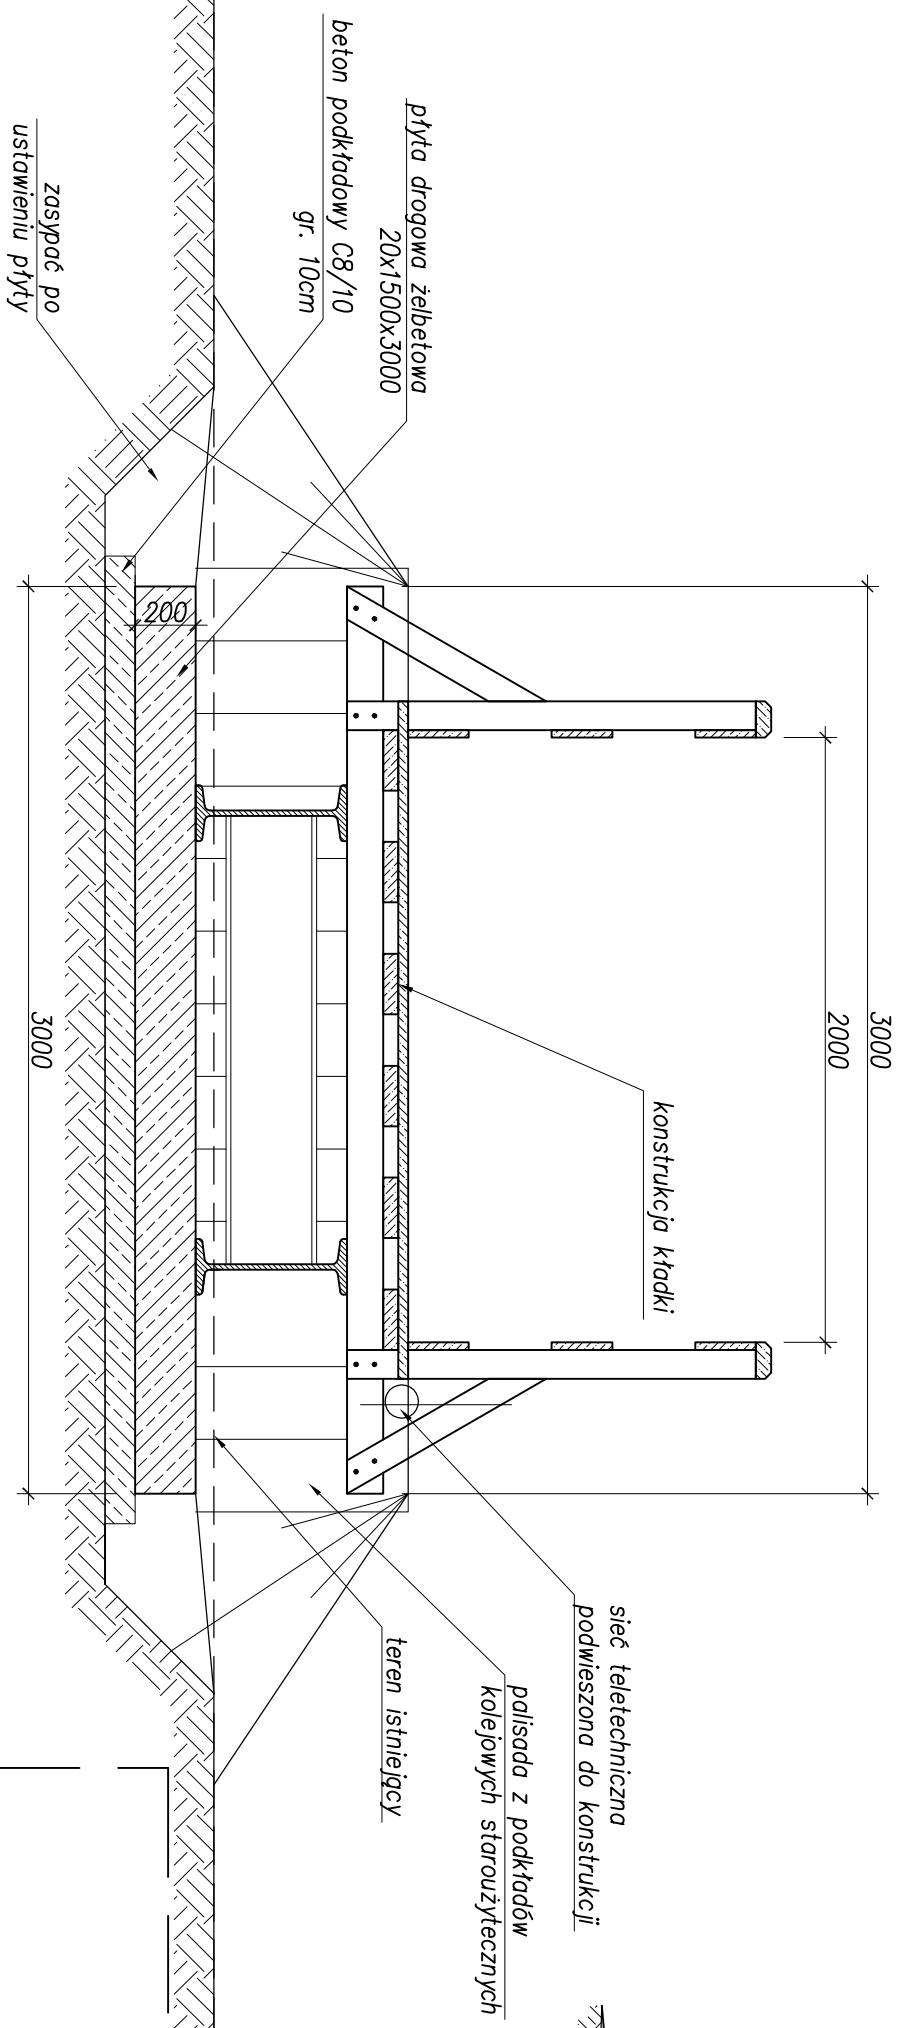


PRZĘKRÓJ A-A

SKALA 1:20

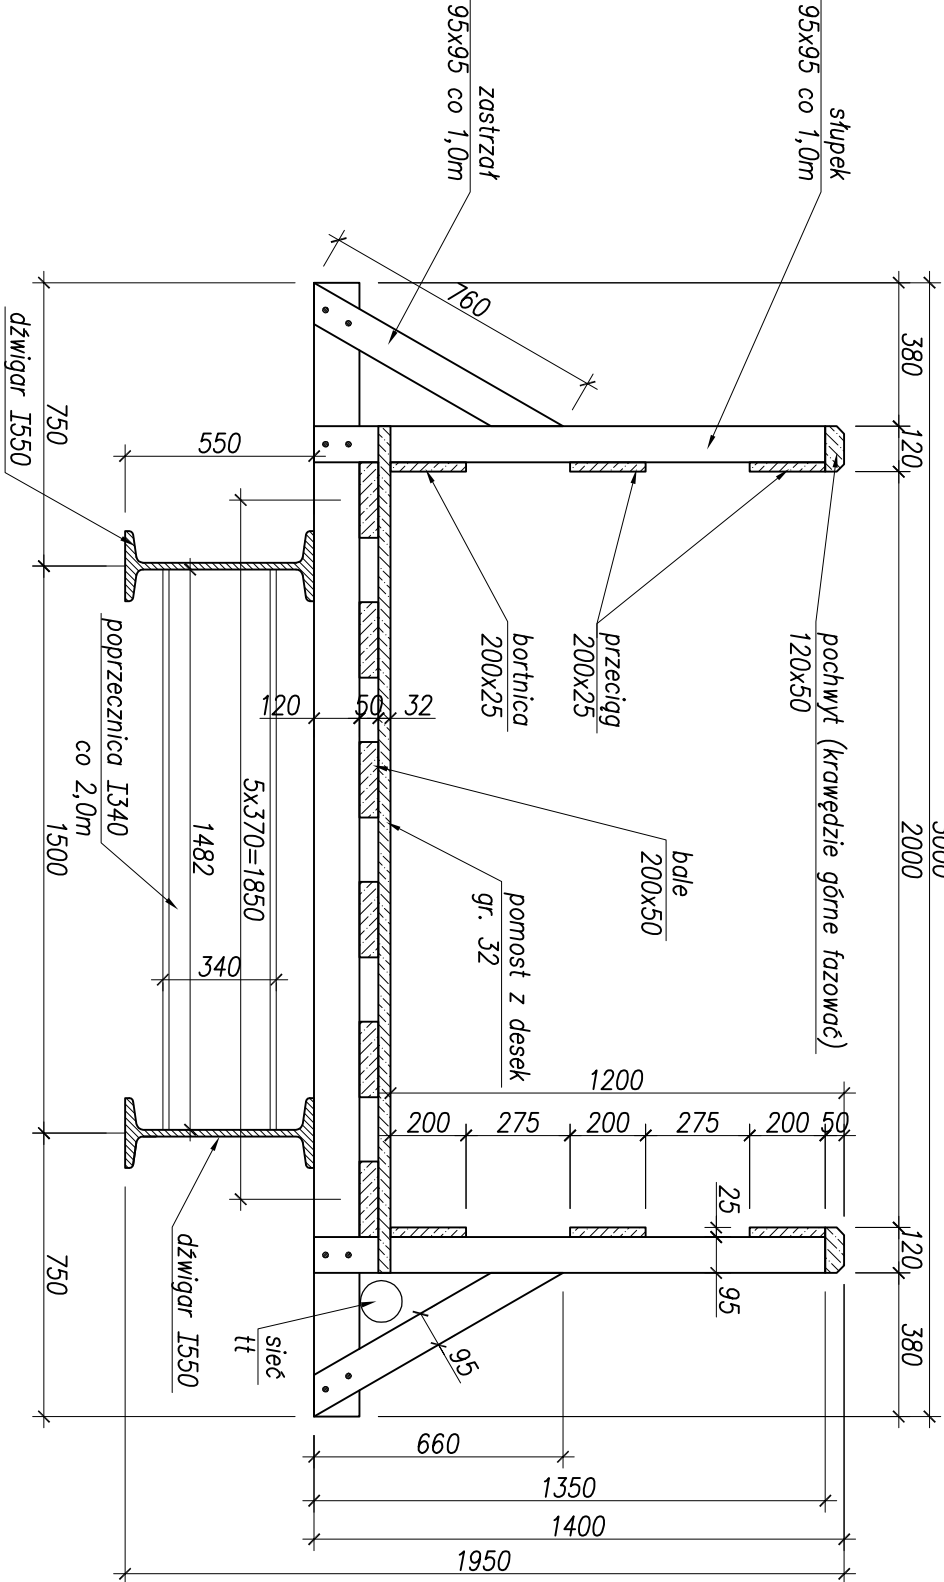


PRZĘKRÓJ PODŁUŻNY

SKALA 1:100

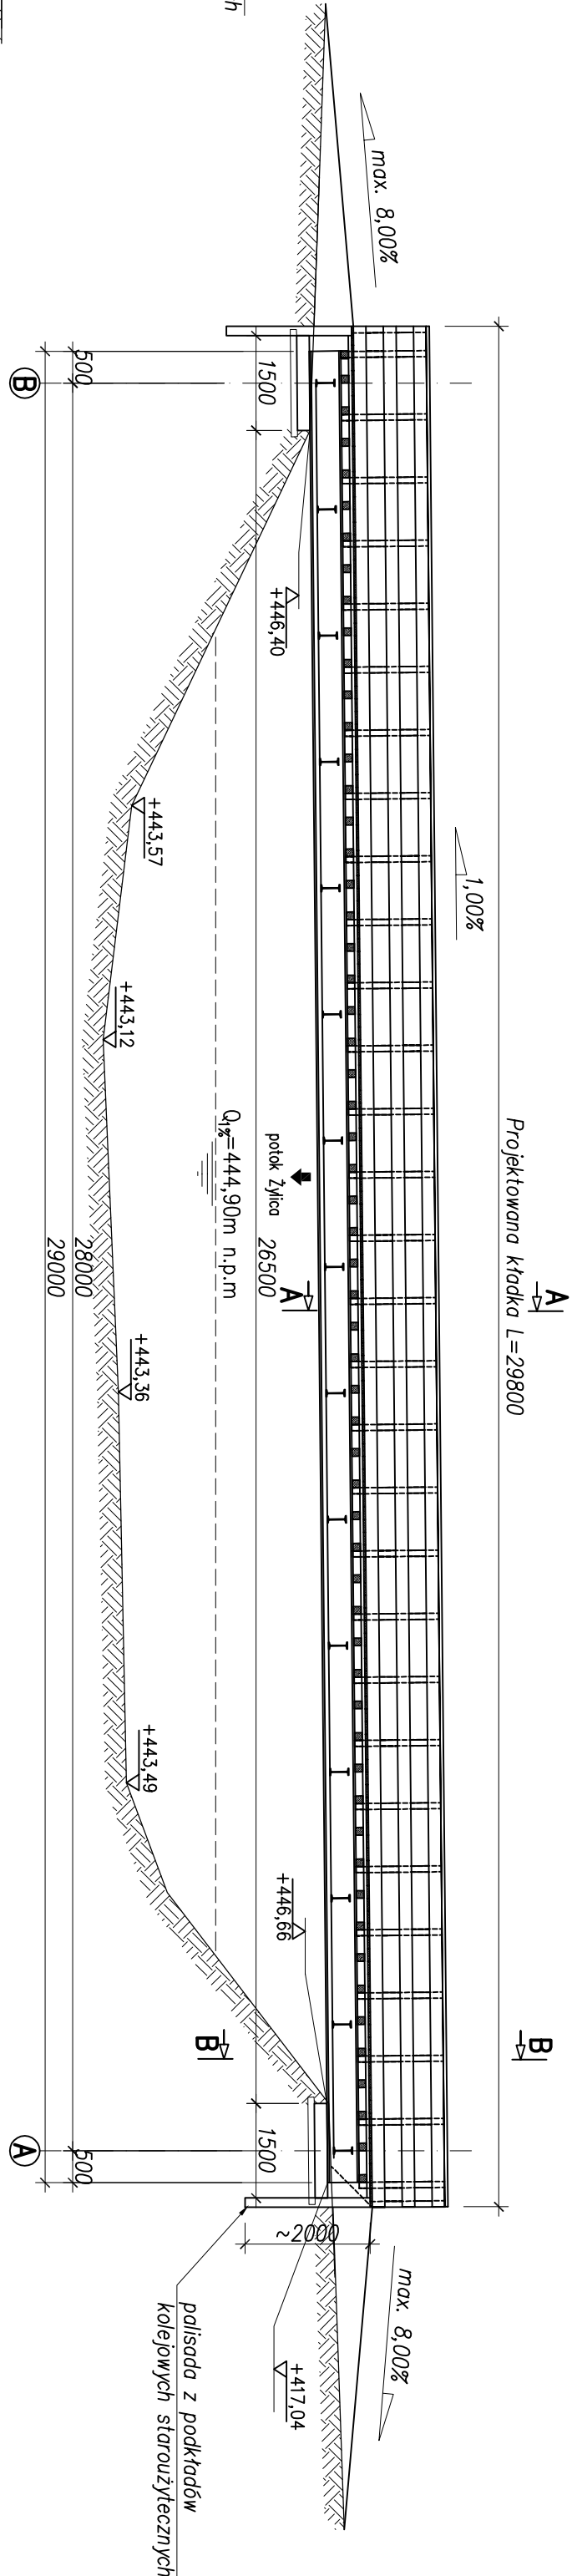

RZUT Z GÓRY

SKALA 1:100

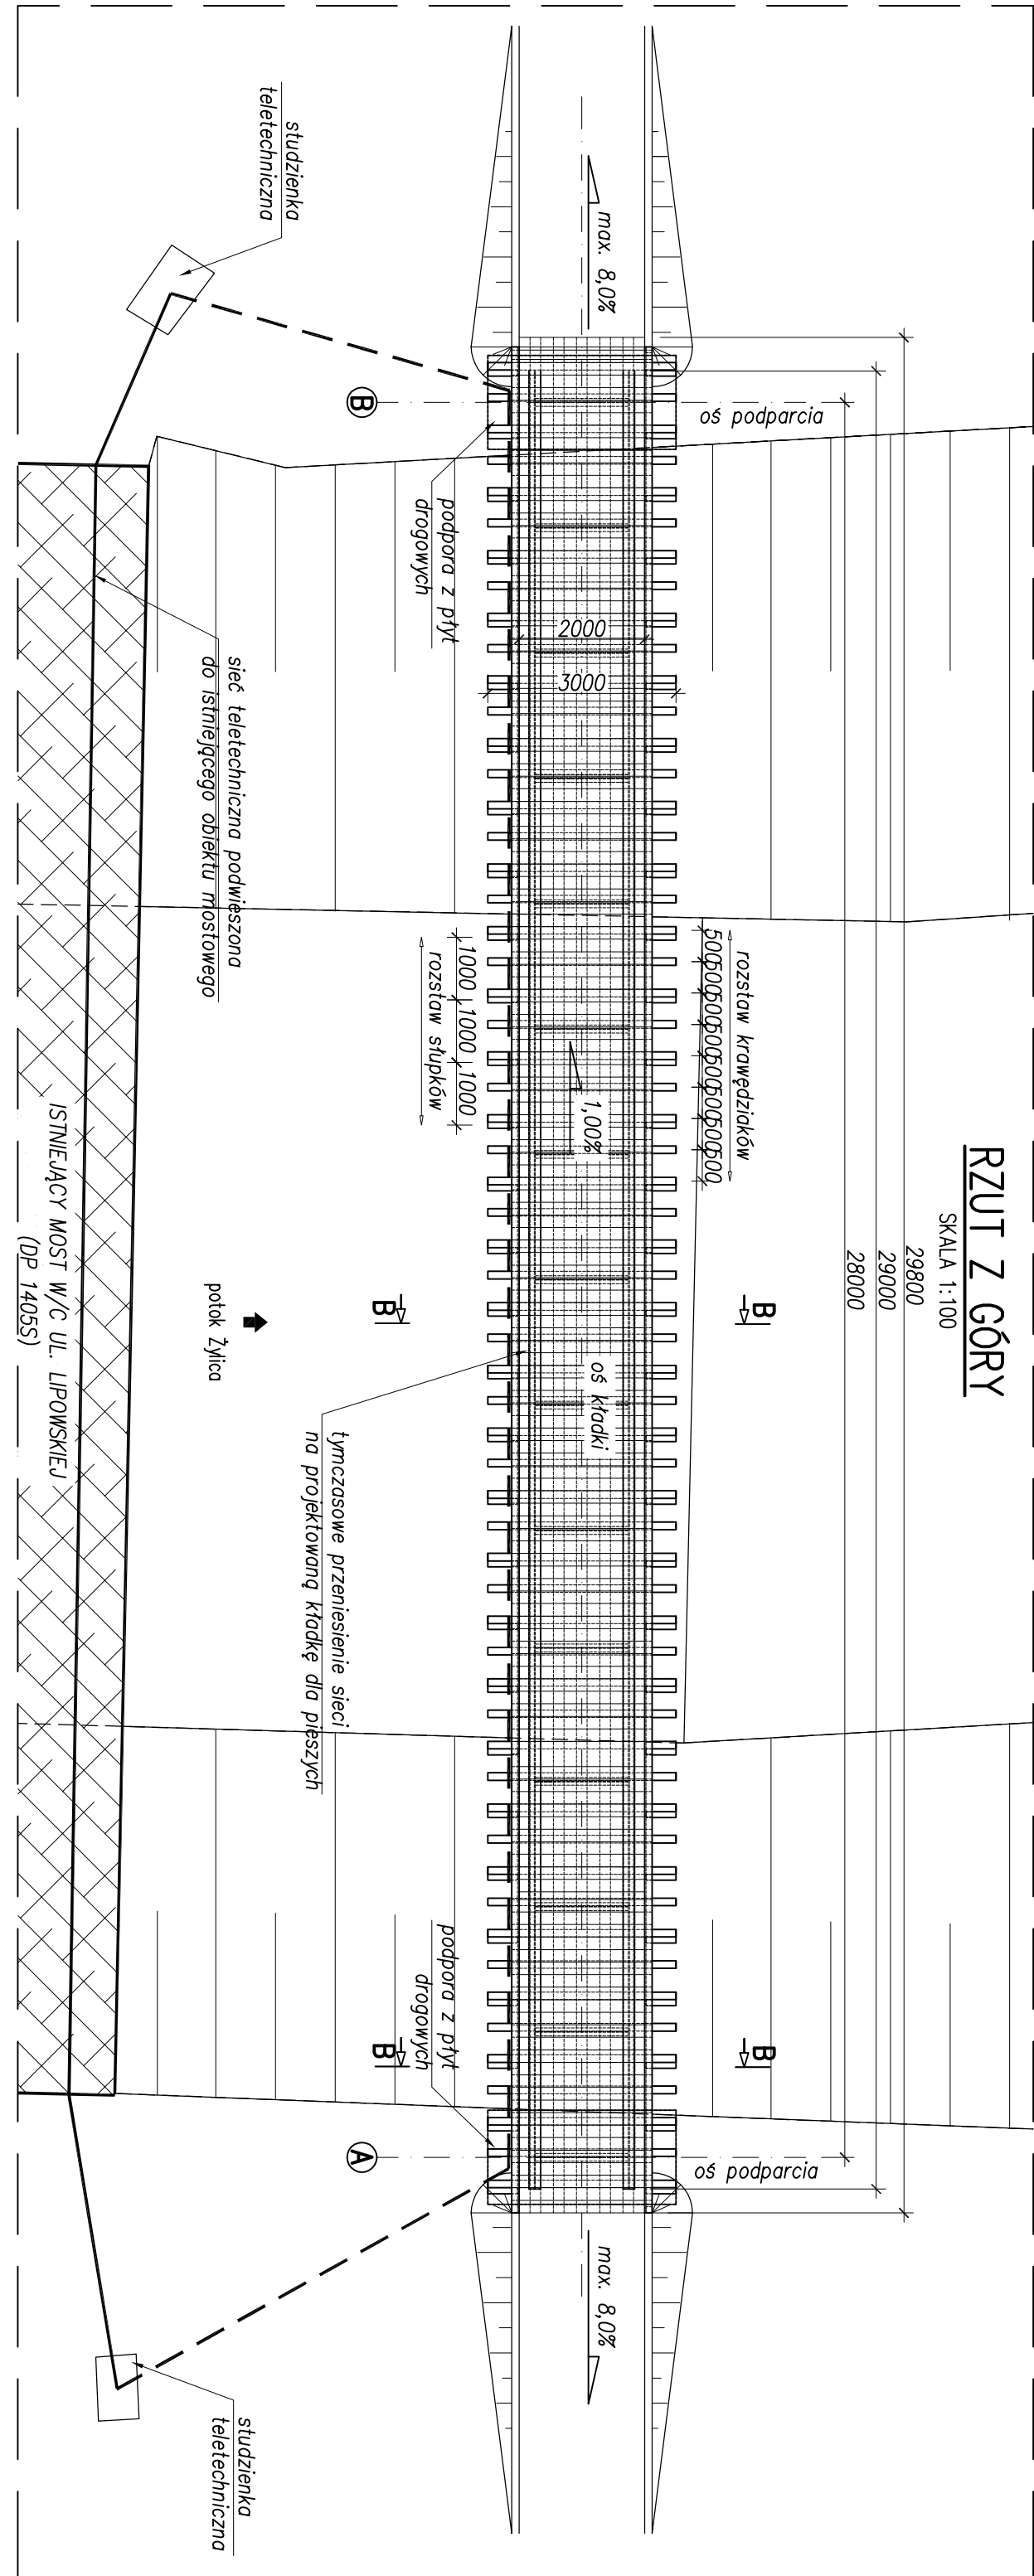

UWAGI:

- Rysunek rozpatrywany łącznie z całą dokumentacją.
- Przed przystąpieniem do robót Wykonawca zobowiązany jest do opracowania projektu technicznego (w tym obliczeń statycznych – wytrzymałościowych) tymczasowej kratki dla pieszych, traktując niniejszy rysunek jako wytyczne.

Zadanie:			
PRZEBUDOWA MOSTU NA POTOKU ŻYLICA W/C DP 14055			
UL. LIPOWSKA W BUCZKOWICACH			
Investor:		Biuro projektowe:	
ZARZĄD DRÓG POWIATOWYCH W BIELSKU – BIAŁEJ		USŁUGI PROJEKTOWE LECH MARCISZ	
43-302 BIELSKO-BIAŁA, UL. REGERA 81		43-300 BIELSKO-BIAŁA; UL. PSZENNA 18	
Obiekt: KŁADKA TYMCZASOWA		Faza projektu: PAB	Branda: MOSTOWA
Tytuł rysunku:			
TYMCZASOWA KŁADKA DLA PIESZYCH			
Nr rysunku:		PAB/ 06	
ZM.-			
Funkcja:	Tytuł, imię i nazwisko:	Nr uprawnień:	Podpis:
Projektant:	mgr inż. Lech MARCISZ	102/89-BB	
Opracował:	mgr inż. Radosław SIWAJ		
Opracował:	mgr inż. Mateusz PODSIĄSKA		
Sprawdzający:	mgr inż. Andrzej ZANAT	RNE-W-U-3342/77/98	
			Data: sierpień 2016