


PRZEKRÓJ PODŁUŻNY


1:100

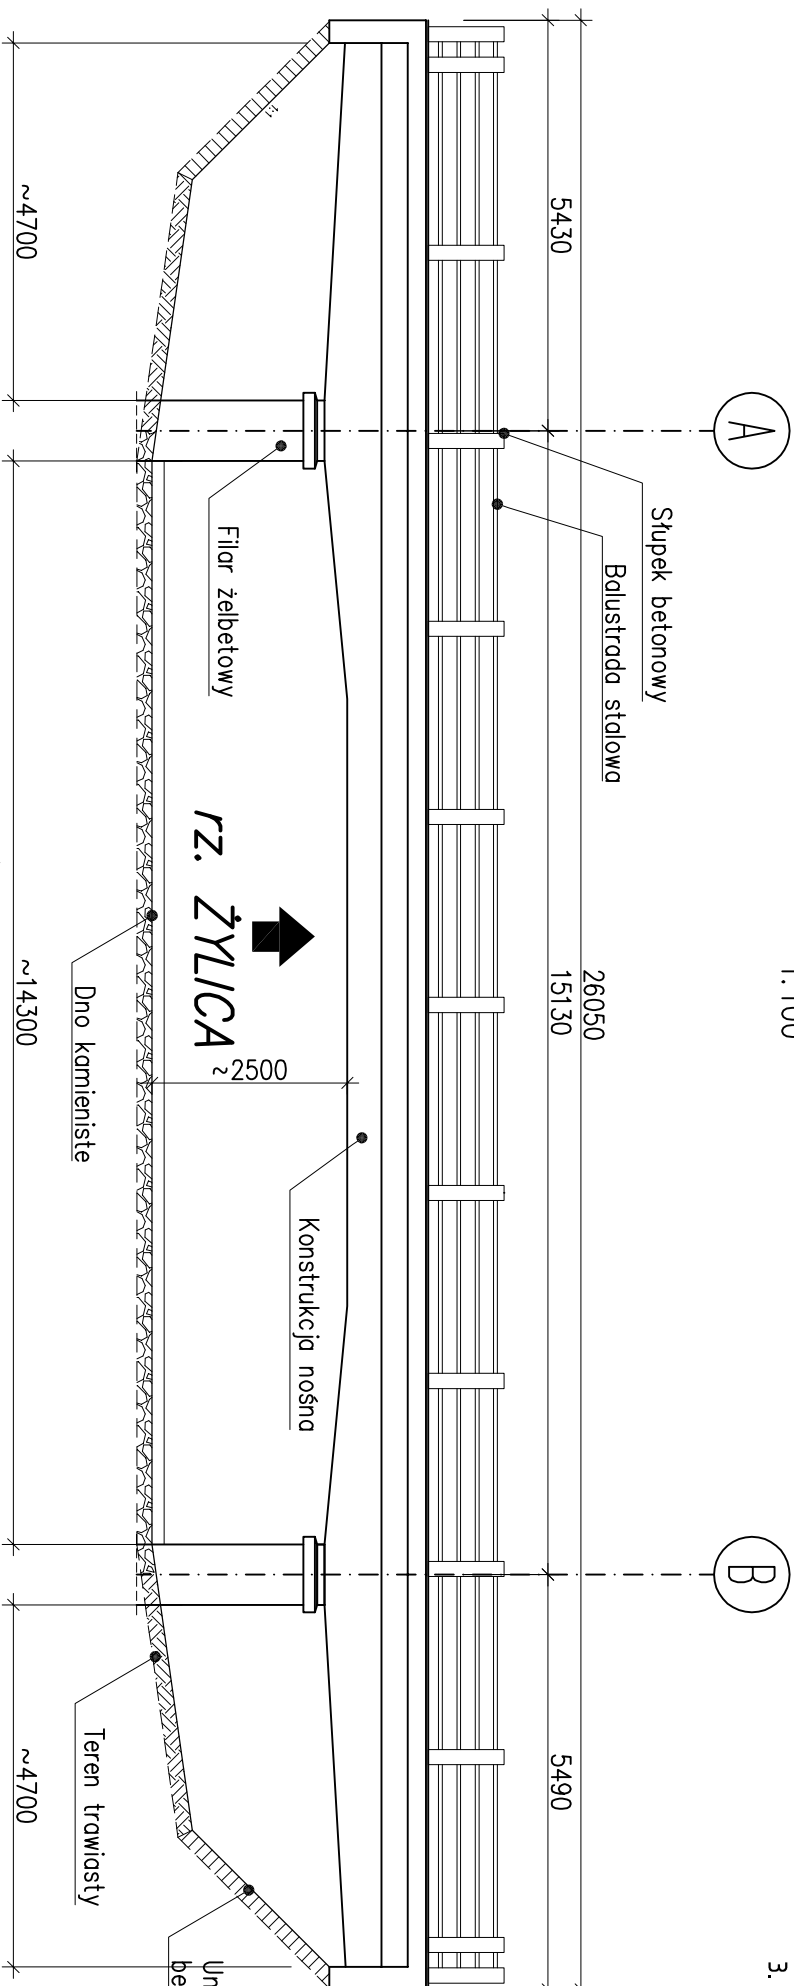

- UWAGI:
- Rysunek należy rozpatrywać łącznie z całą dokumentacją.
 - Na rysunku przedstawiono inwentaryzację geometryczną istniejącego obiektu przeznaczanego do rozbioru.
 - Zakres rozbioru obejmuje:
 - rozbiorę całkowitą, wyposażenia na obiekcie, tj. balustrad i nawierzchni
 - rozbiorę całkowitą, konstrukcji nośnej pomostu
 - częściową, rozbiorę konstrukcji betonowej istniejących przyczółków (do poziomu istniejącego dna koryta cieku w ich obrębie)

PRZEKRÓJ POPRZECZNY

1:50

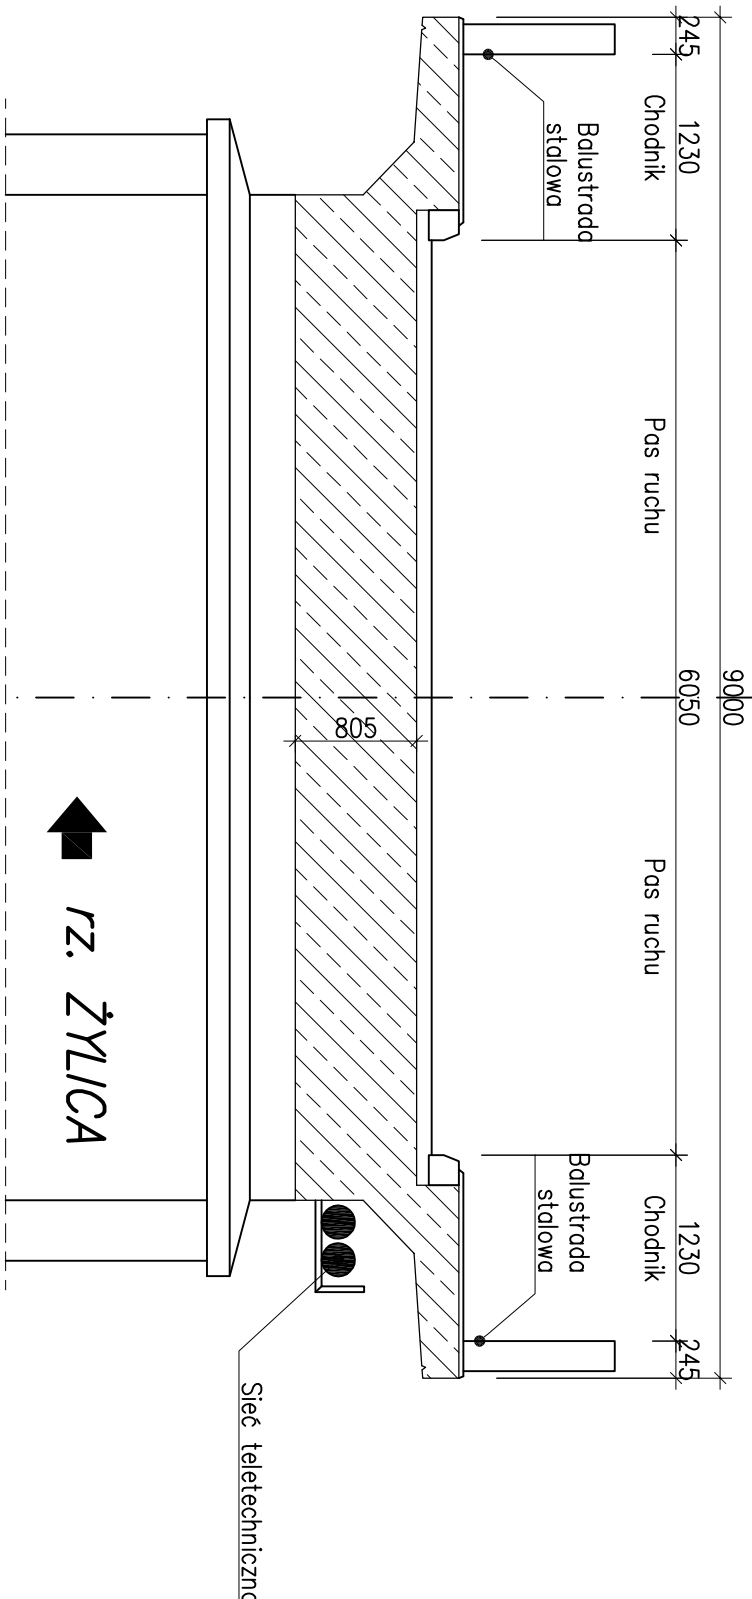

Zadanie:

PRZEBUDOWA MOSTU NA POTOKU ŻYLICA W/C DP 1405S
UL. LIPOWSKA W BUCZKOWICACH

Investor:	Biurowisko projektowe:
ZARZĄD DRÓG POWIATOWYCH W BIELSKU - BIAŁEJ	USŁUGI PROJEKTOWE LECH MARCISZ
43-382 BIELSKO-BIAŁA; UL. REGERA 81	43-300 BIELSKO-BIAŁA; UL. PSZENNA 18

Obiekt:	Faza projektu:	PAB	Bransza:	MOSTOWA
---------	----------------	-----	----------	---------

Tytuł rysunku: INWENTARYZACJA ISTNIEJĄCEGO OBIEKTU MOSTOWEGO

Funkcja:	Tytuł, imię i nazwisko:	Nr uprawnień:	Podpis:	Nr rysunku: PAB / ZM - 07
----------	-------------------------	---------------	---------	---------------------------

Projektant:	mgr inż. Lech MARCISZ	102/89-BB	1:50
Opracował:	mgr inż. Radosław SUWAJ		1:100
Opracował:	mgr inż. Małgorzata PODSTAWSKA		Data:
Sprawdzający:	mgr inż. Andrzej ZANIĄT	RNB-VI-U-3342/77/98	sierpień 2016