



Schemat optyczny linii OKP 66024 -
stan istniejący

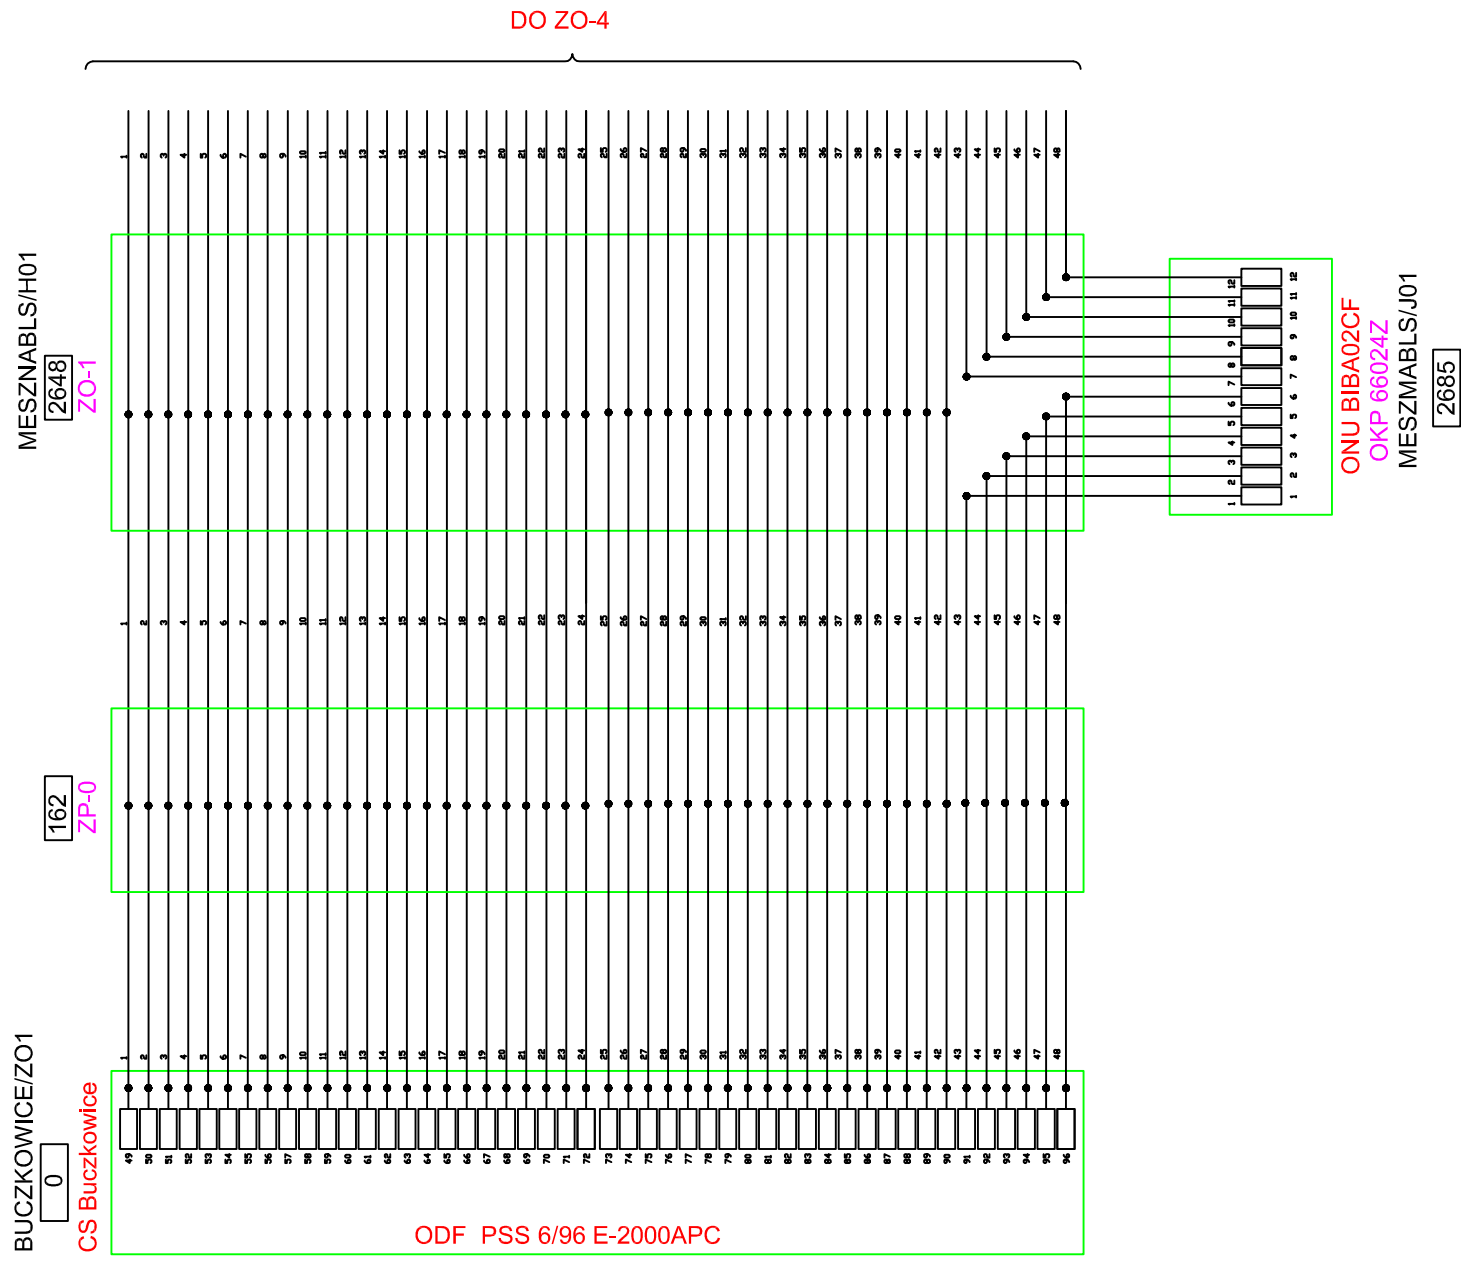

Schemat optyczny linii OKP 66024 -
stan projektowany

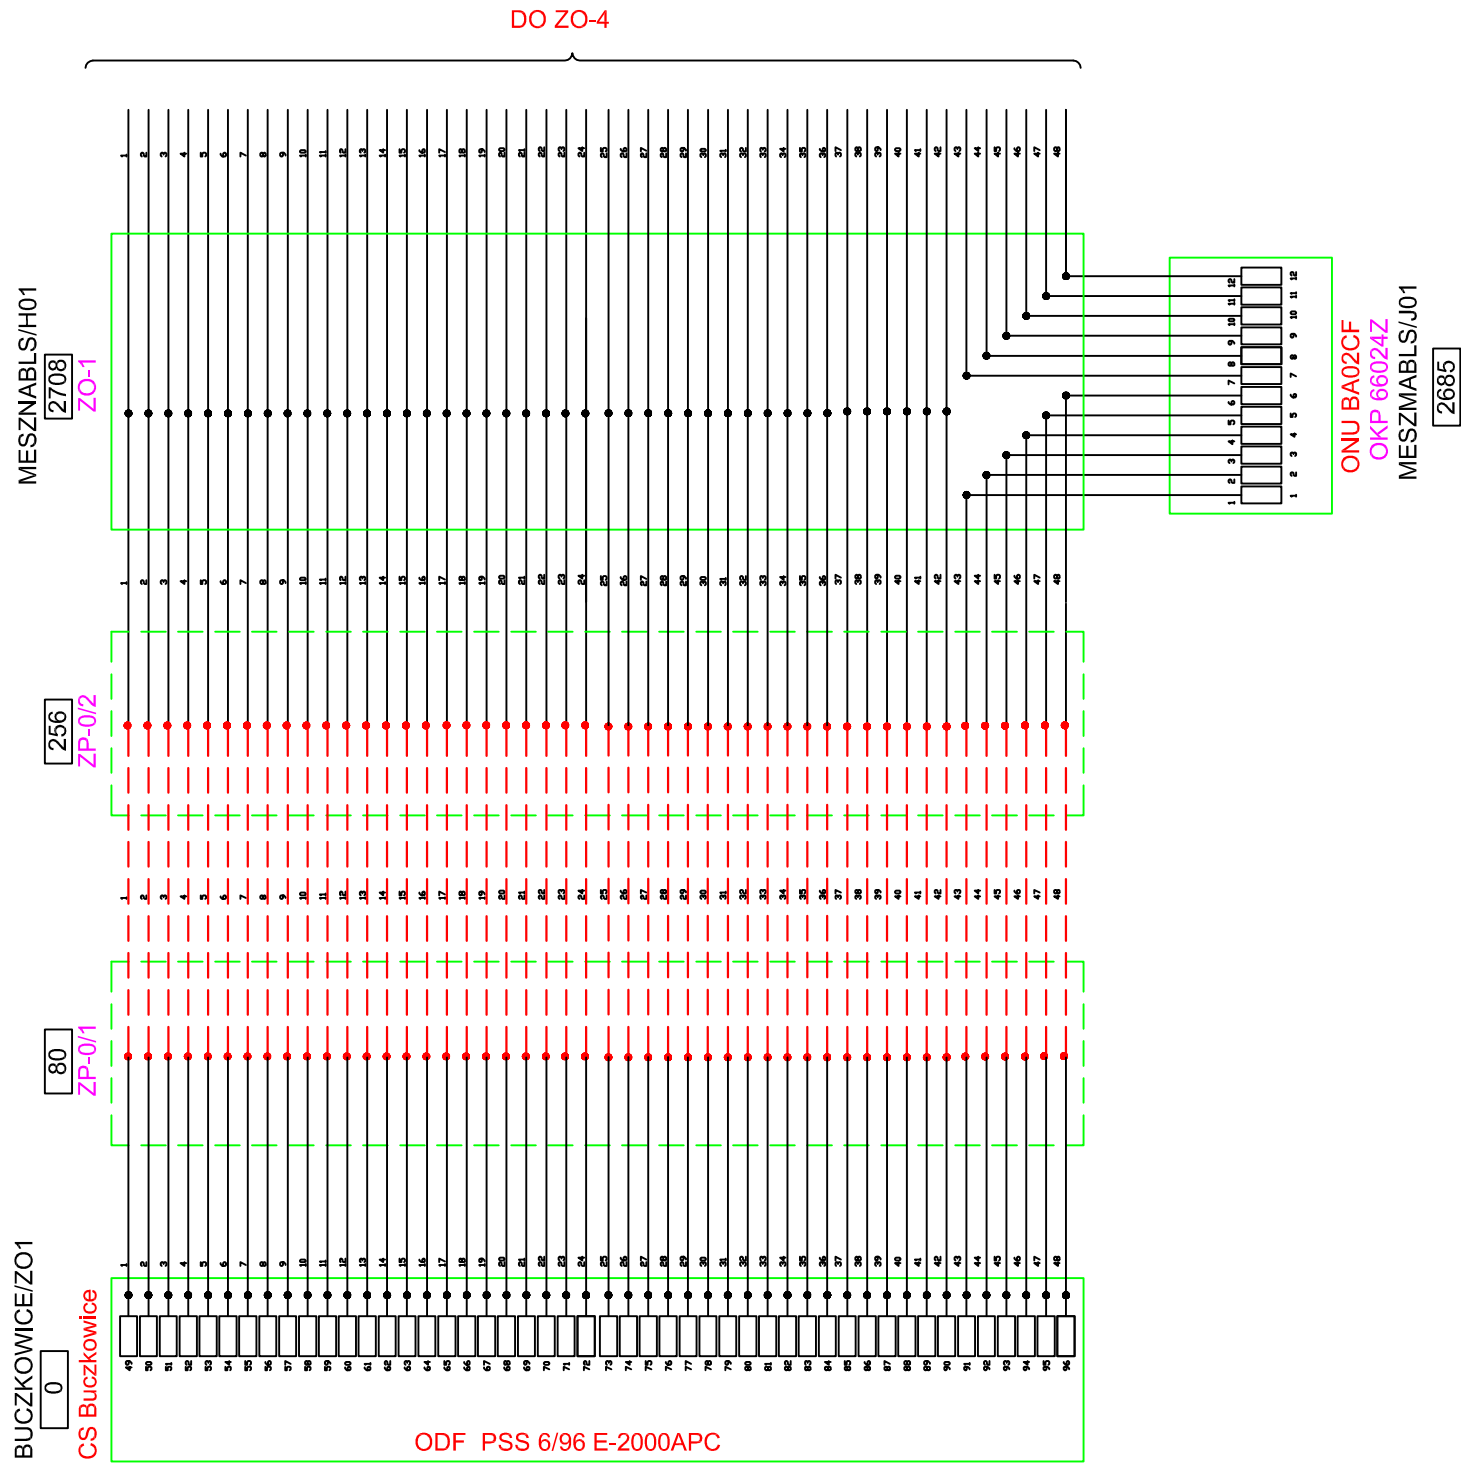

Zadanie: PRZEBUDOWA MOSTU NA POTOKU ŻYLICA W/C DP 1405S, UL. LIPOWSKA W BUCZKOWICACH	
Inwestor: ZARZĄD DRÓG POWIATOWYCH W B - B. 43-362 BIELSKO-BIAŁA; UL. REGERA 81	Biurowie projektowe: USŁUGI PROJEKTOWE LECH MARCISZ 43-300 BIELSKO-B; UL. . PSZENNA 18
Objekt:MOST DROGOWY/Faza projektu: PW	Branża: TELEKOM.
Tytuł rysunku: SCHEMAT OPTYCZNY - PRZEBUDOWA KABLA ŚWIATŁOWODOWEGO OKP66024	
Funkcja:	Tytuł, imię i nazwisko/Nr uprawnień: Podpis: Skala: 4/1
Projektant:	Adam BYROZIAK T-1/04/94
Sprawdzający:	inż. Marek CZURCZAK 1620/99/U
Opracował:	Zdzisław STASZEK -
Data: grudz. 2016r.	

Schemat optyczny linii OKP 66101 - stan istniejący

BUCZKOWICE/ZO1

0


CS Buczkowice



BUCZKOWICE/B01

722

CENTERTEL

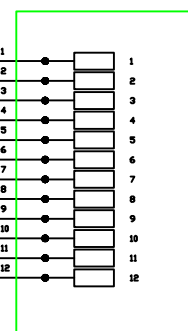


Schemat optyczny linii OKP 66101 - stan istniejący


BUCZKOWICE/ZO1

0

CMG Buczkowice

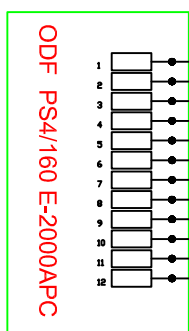


ZP-0

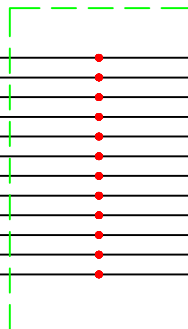

BUCZKOWICE/B01


722

CENTERTEL

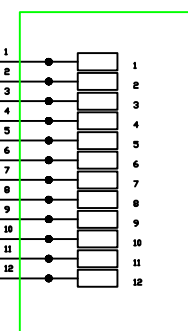





Zadanie: PRZEBUDOWA MOSTU NA POTOKU ŻYLICA W/C DP 1405S, UL. LIPOWSKA W BUCZKOWICACH				
Inwestor: ZARZĄD DRÓG POWATOWYCH W B – B. 43–382 BIELSKO–BIAŁA; UL. REGERA 81		Biuro projektowe: USŁUGI PROJEKTOWE LECH MARCISZ 43–300 BIELSKO–B; UL. PSZENNA 18		
Obiekt: MOST DROGOWY		Faza projektu: PW	Branża: TELEKOM.	
Tytuł rysunku: SCHEMAT OPTYCZNY – PRZEBUDOWA KABLA ŚWIATŁOWODOWEGO OKP66101				Nr rysunku 4/2
Funkcja:	Tytuł, imię i nazwisko:	Nr uprawnień:	Podpis:	Skala:
Projektant:	Adam BYRDZIAK	T–1/04/94		–
Sprawdzający:	inż. Marek CZURCZAK	1620/99/U		
Opracował:	Zdzisław STASZEK	–		Data: grudz. 2016

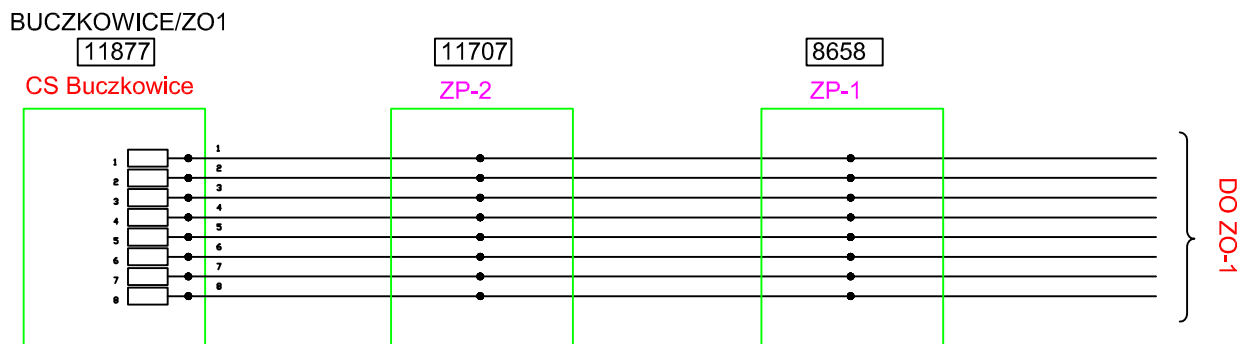Schemat optyczny linii OKO 66001C - stan istniejący

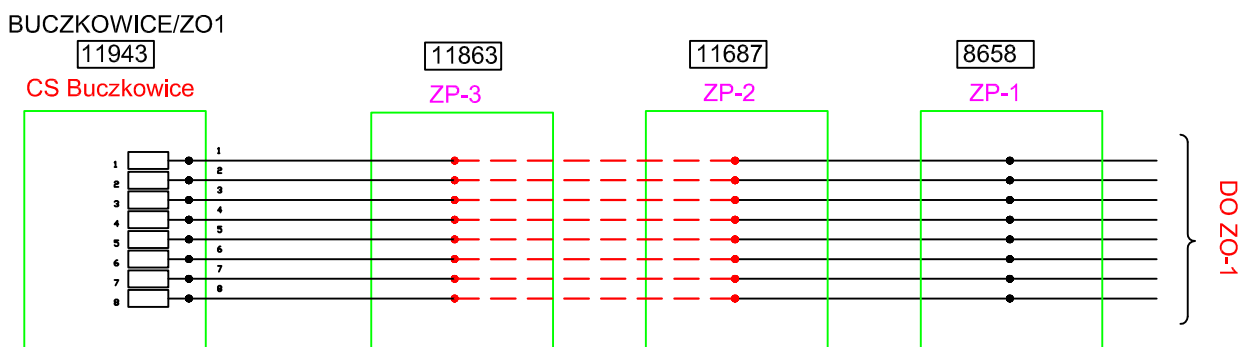

Schemat optyczny linii OKO 66001C - stan projektowany



Zadanie: PRZEBUDOWA MOSTU NA POTOKU ŻYLICA W/C DP 1405S, UL. LIPOWSKA W BUCZKOWICACH				
Inwestor: ZARZĄD DRÓG POWIATOWYCH W B – B. 43–382 BIELSKO–BIAŁA; UL. REGERA 81		Biuro projektowe: USŁUGI PROJEKTOWE LECH MARCISZ 43–300 BIELSKO–B; UL . PSZENNA 18		
Obiekt: MOST DROGOWY		Faza projektu: P–BW	Branża: TELEKOM.	
Tytuł rysunku: SCHEMAT OPTYCZNY – PRZEBUDOWA KABLA ŚWIATŁOWODOWEGO OKO66001C			Nr rysunku: 4/3	
Funkcja:	Tytuł, imię i nazwisko:	Nr uprawnień:	Podpis:	Skala:
Projektant:	Adam BYRDZIAK	T–1/04/94		–
Sprawdzający:	inż. Marek CZURCZAK	1620/99/U		–
Opracował:	Zdzisław STASZEK	–		Data: grud. 2016