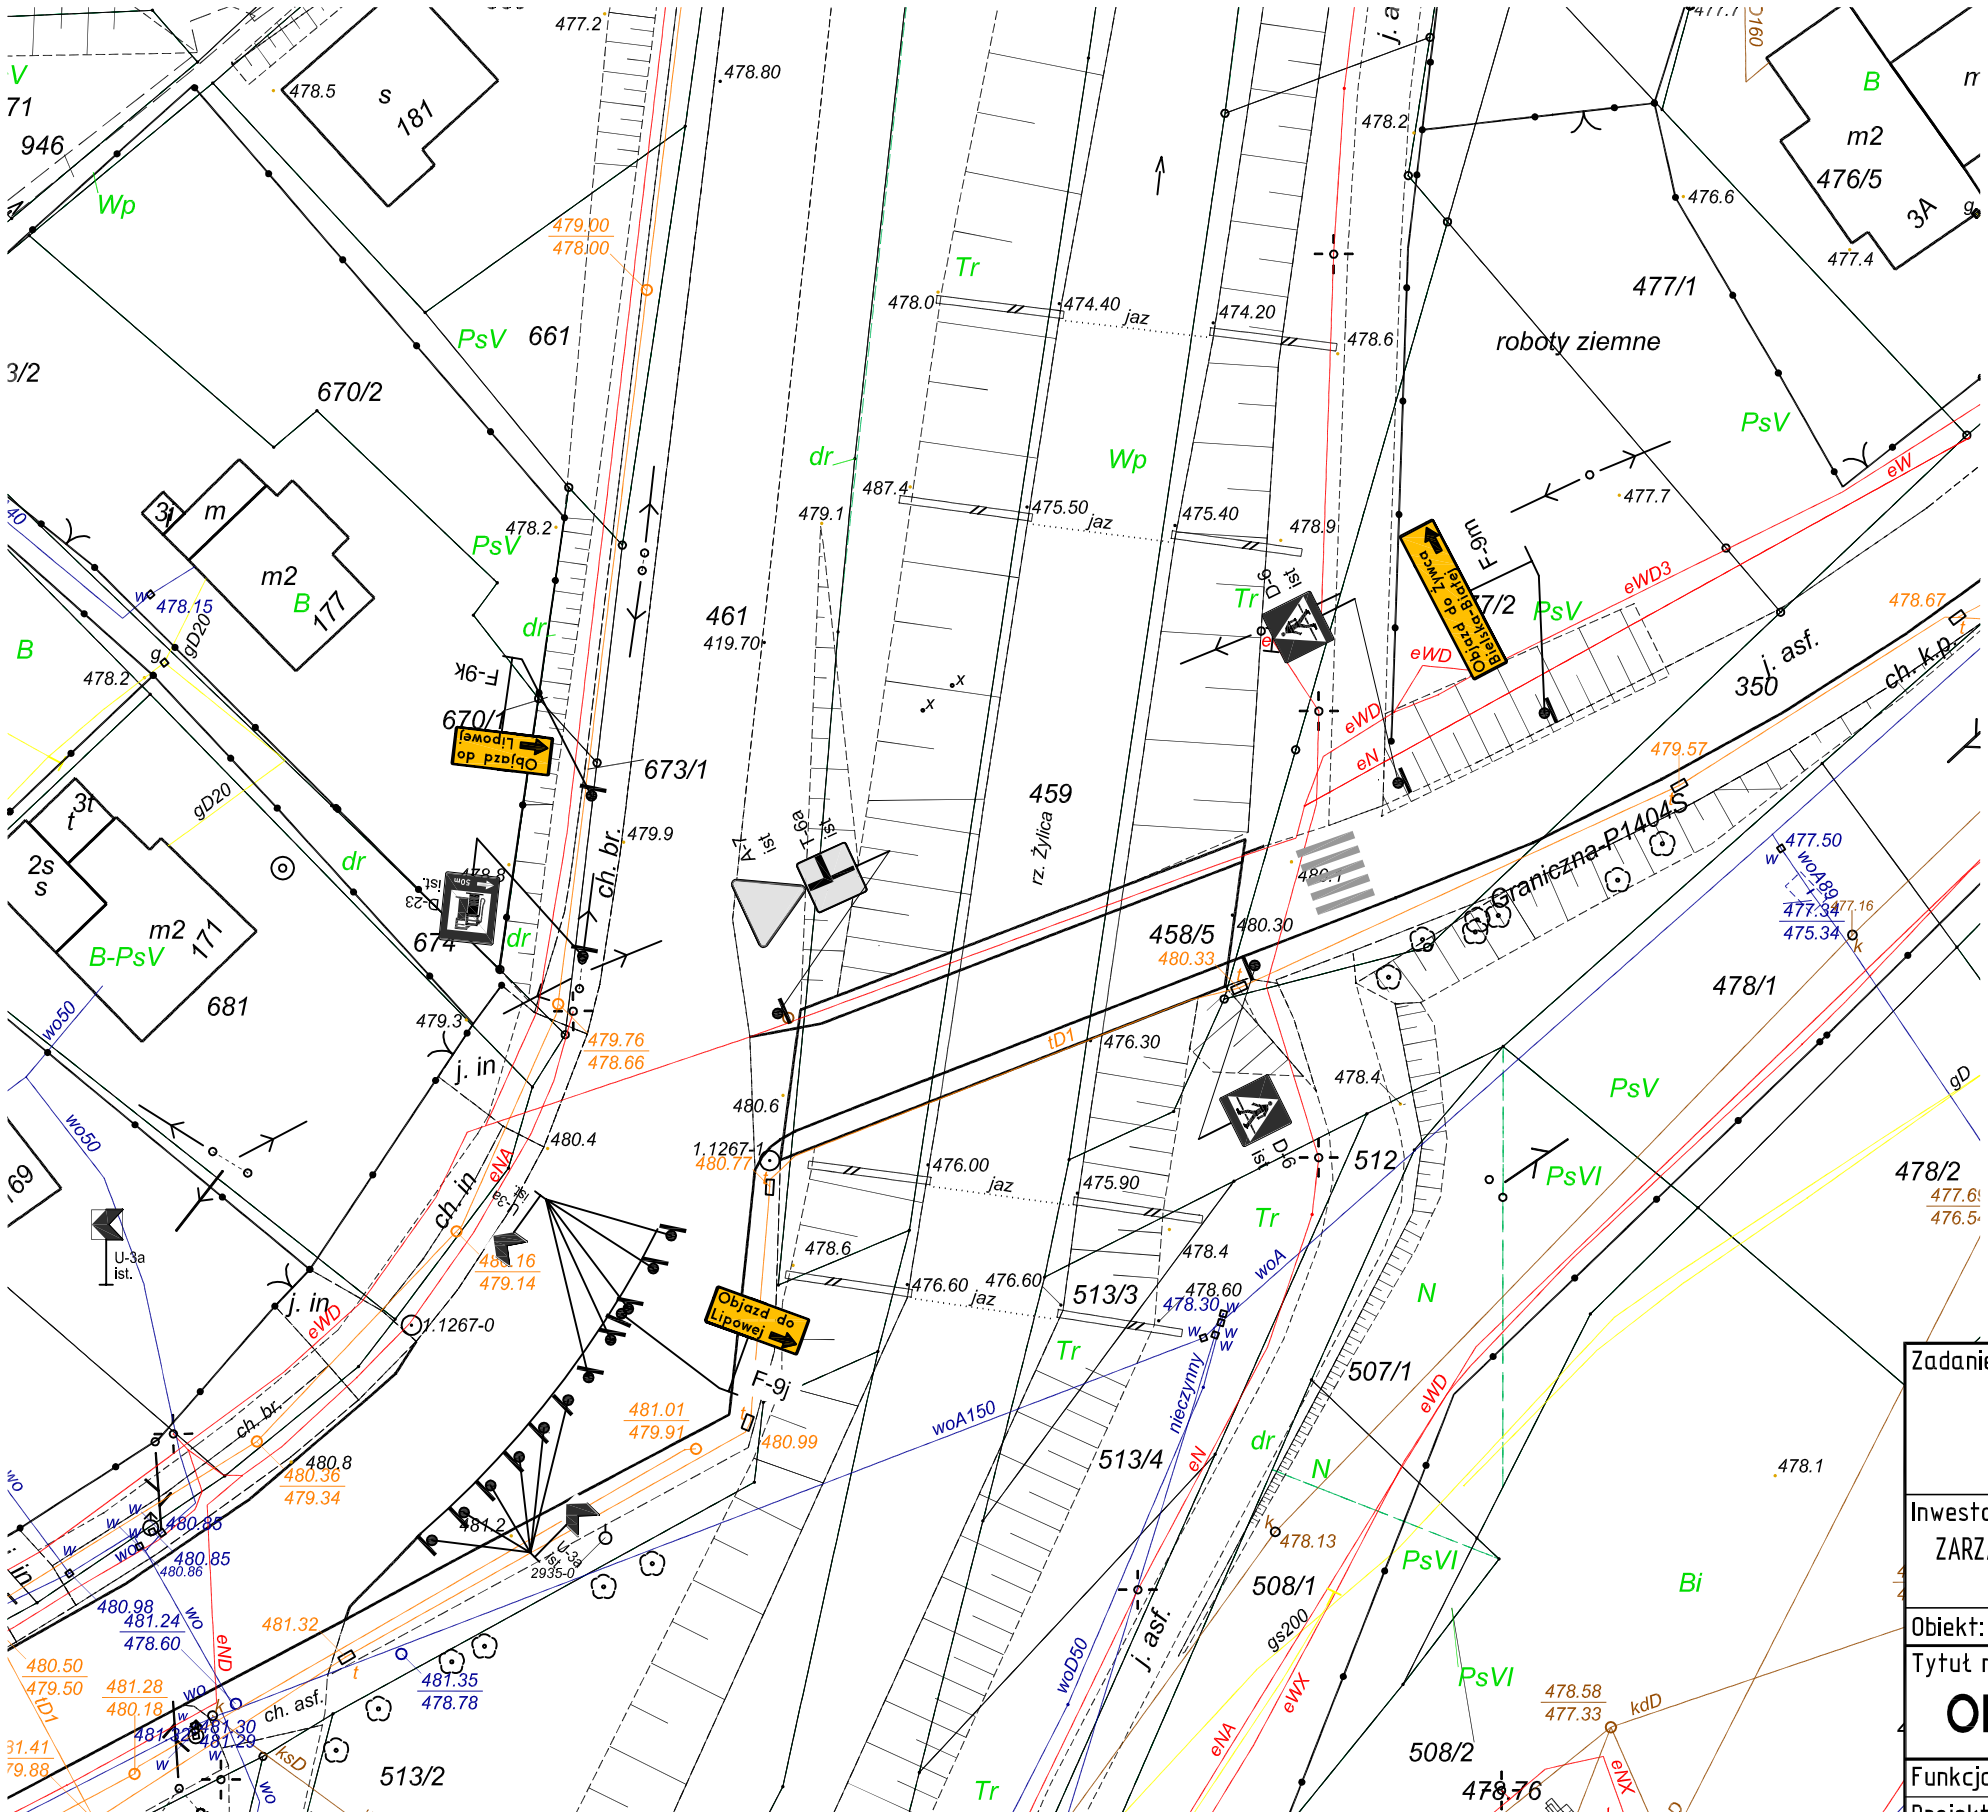

Legenda:

- D-2 ist — istniejące oznakowanie pionowe
- D-2 ist — istniejące oznakowanie pionowe przeznaczno do usunięcia w ramach tymcz. organizacji ruchu
- A-30 prj — projektowane oznakowanie pionowe w ramach tymcz. organizacji ruchu

Zadanie:

PRZEBUDOWA MOSTU NA POTOKU ŻYLICA W/C DP 1405S UL. LIPOWSKA W BUCZKOWICACH

Inwestor:	Biuro projektowe:
ZARZĄD DRÓG POWIATOWYCH W BIELSKU - BIAŁEJ 43-382 BIELSKO-BIAŁA; UL. REGERA 81	USŁUGI PROJEKTOWE LECH MARCISZ 43-300 BIELSKO-BIAŁA; UL. PSZENNA 18

Obiekt: MOST DROGOWY	Faza projektu: TOR	Branża: DROGOWA

Tytuł rysunku:

ORGANIZACJA TYMCZASOWA - PLANSZA 2

Nr rysunku: TOR/ 04 ZM.-

Funkcja:	Tytuł, imię i nazwisko:	Nr uprawnień:	Podpis:
Projektant:	mgr inż. Lech MARCISZ	102/89-BB	
Opracował:	mgr inż. Radosław SUWAJ		
Opracował:	mgr inż. Małgorzata PODSTAWSKA		

Skala: 1:500

Data: sierpień 2016