


zaw. uchwałą Rady Miejskiej w Pszczynie nr VII/58/11 z dnia 31 marca 2011r ogłoszoną w Dz. Urz. Woj. Śląskiego nr 102 poz. 1924 z dnia 17 maja 2011r.

32ZL

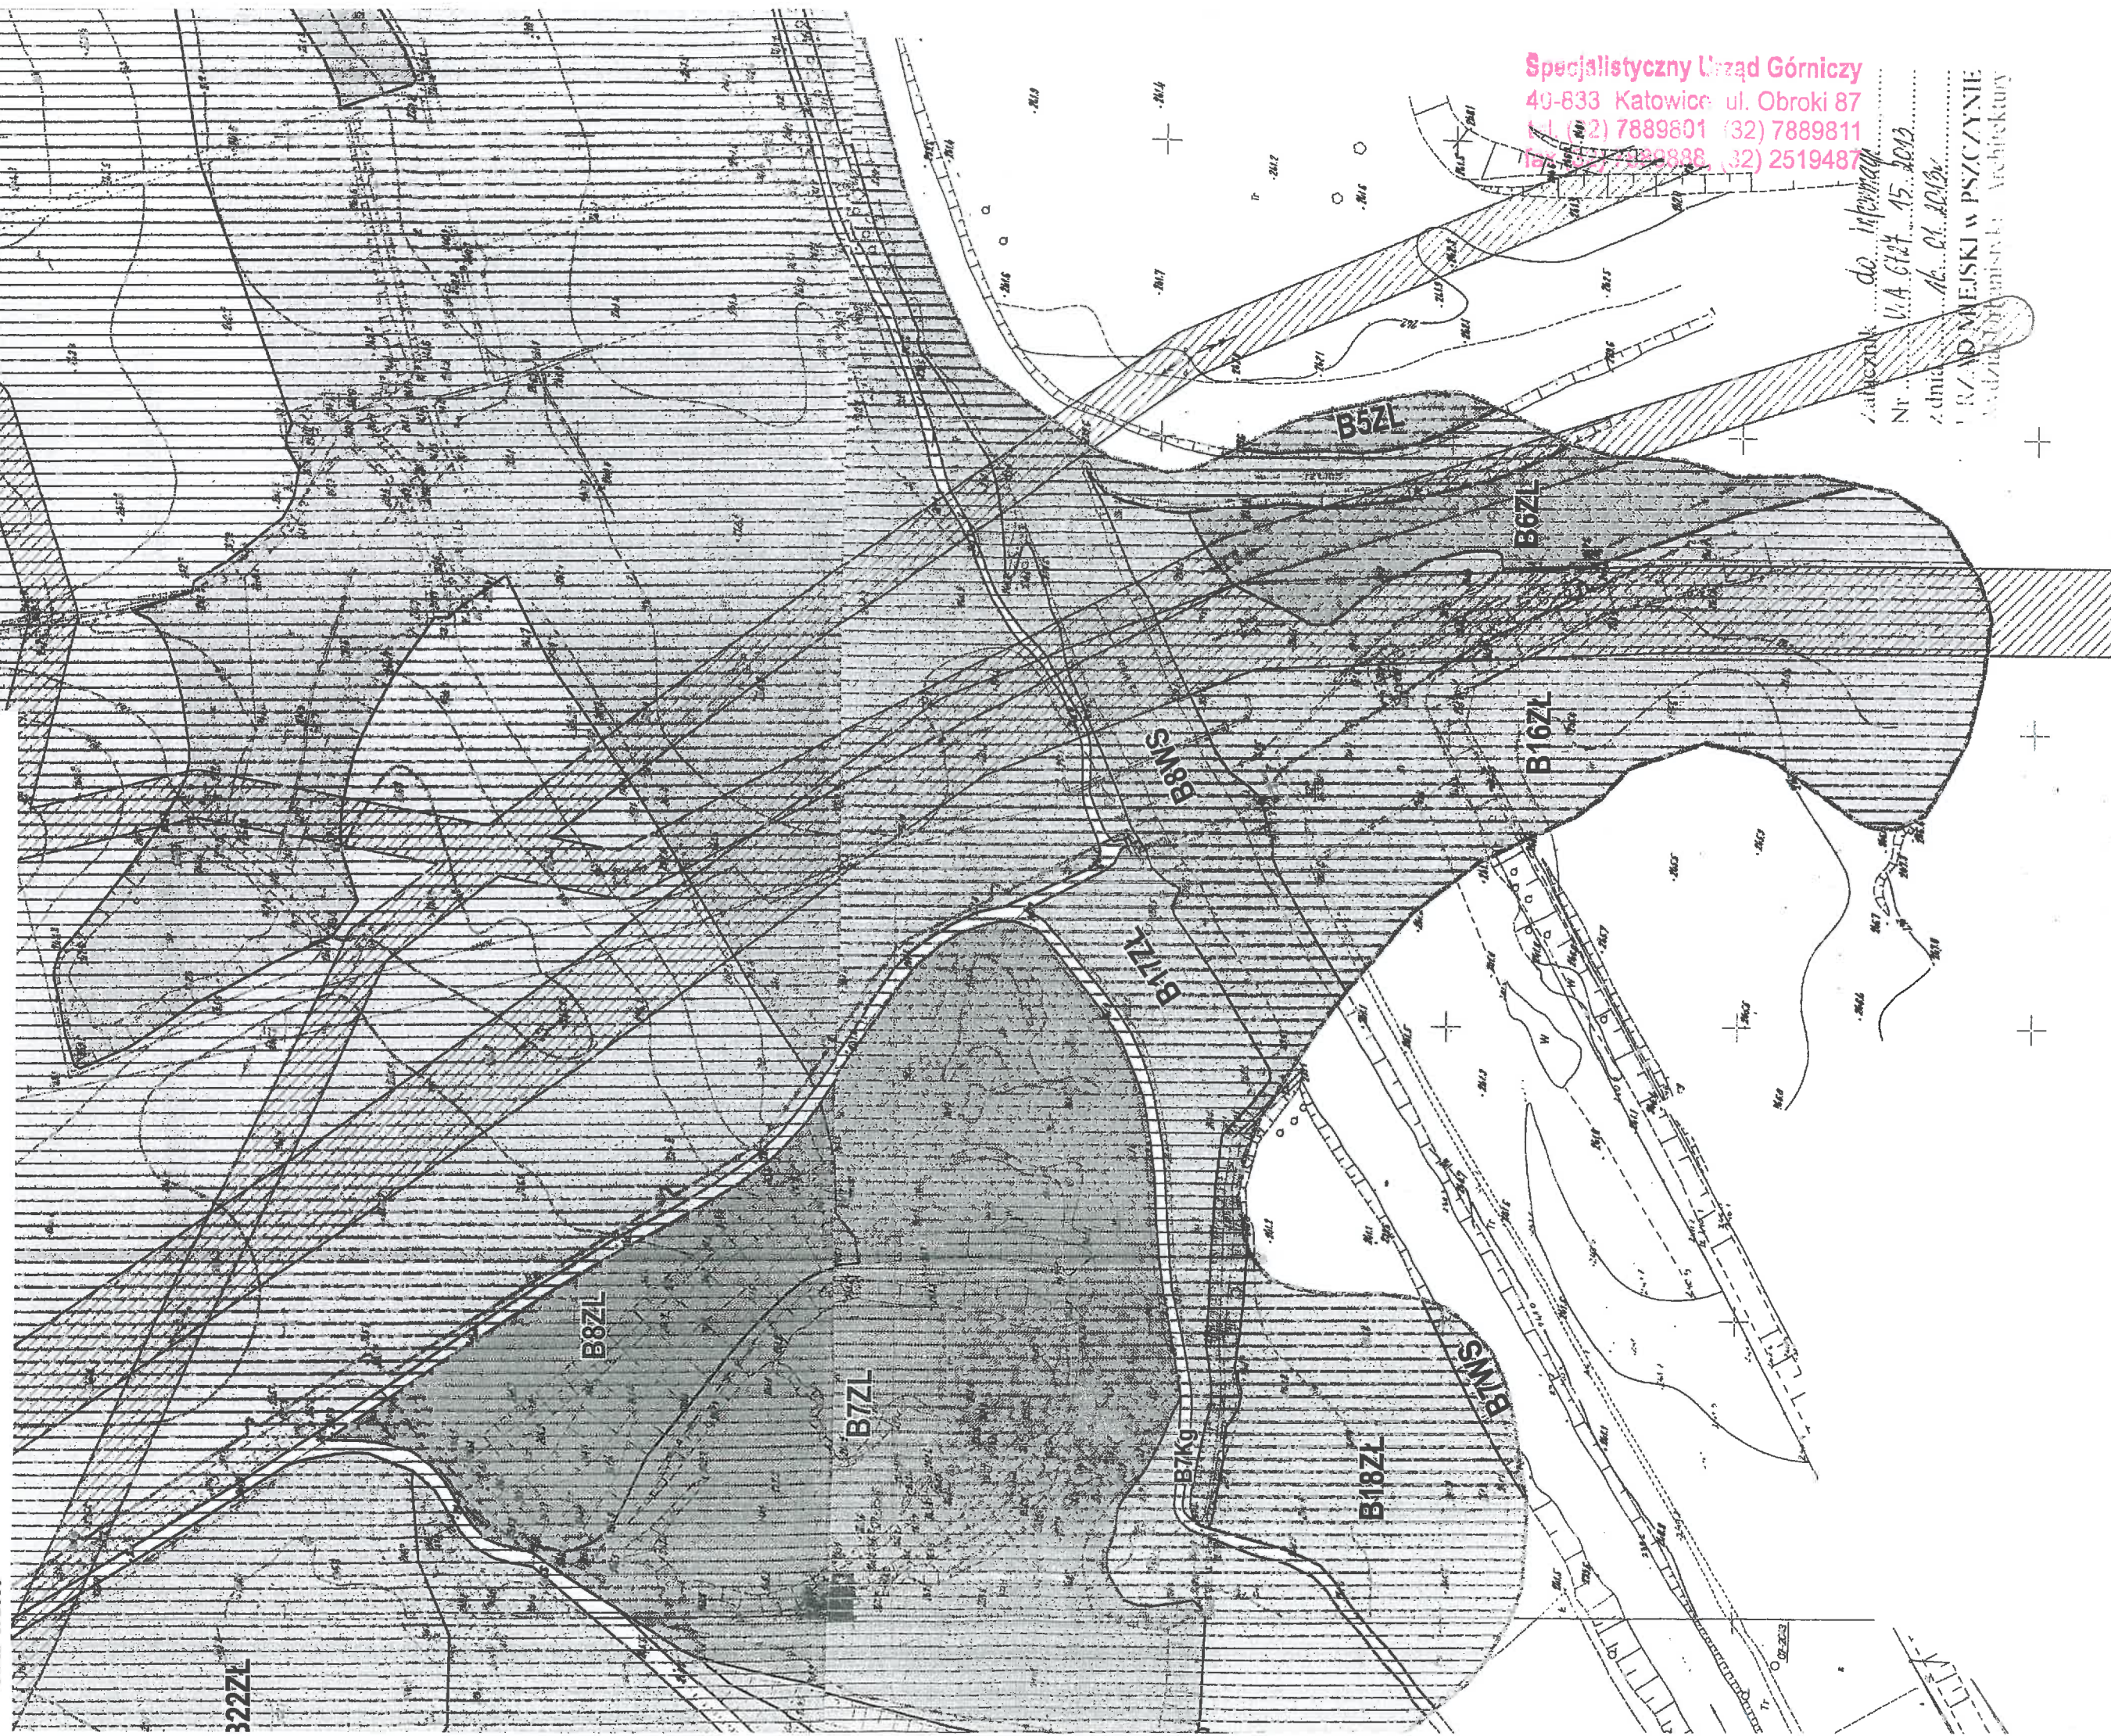

zaliczank do informacji
U.A 614 15.2012
Nr
z dnia 16.01.2013r
R/ADMEJSKI w PSZCZYNI
Wydział Techniczny - Architektura