


Specjalistyczny Urząd Górniczy
40-833 Katowice, ul. Obroki 87
tel. (32) 7889801, (32) 7889811
fax (32) 7889868, (32) 2519487

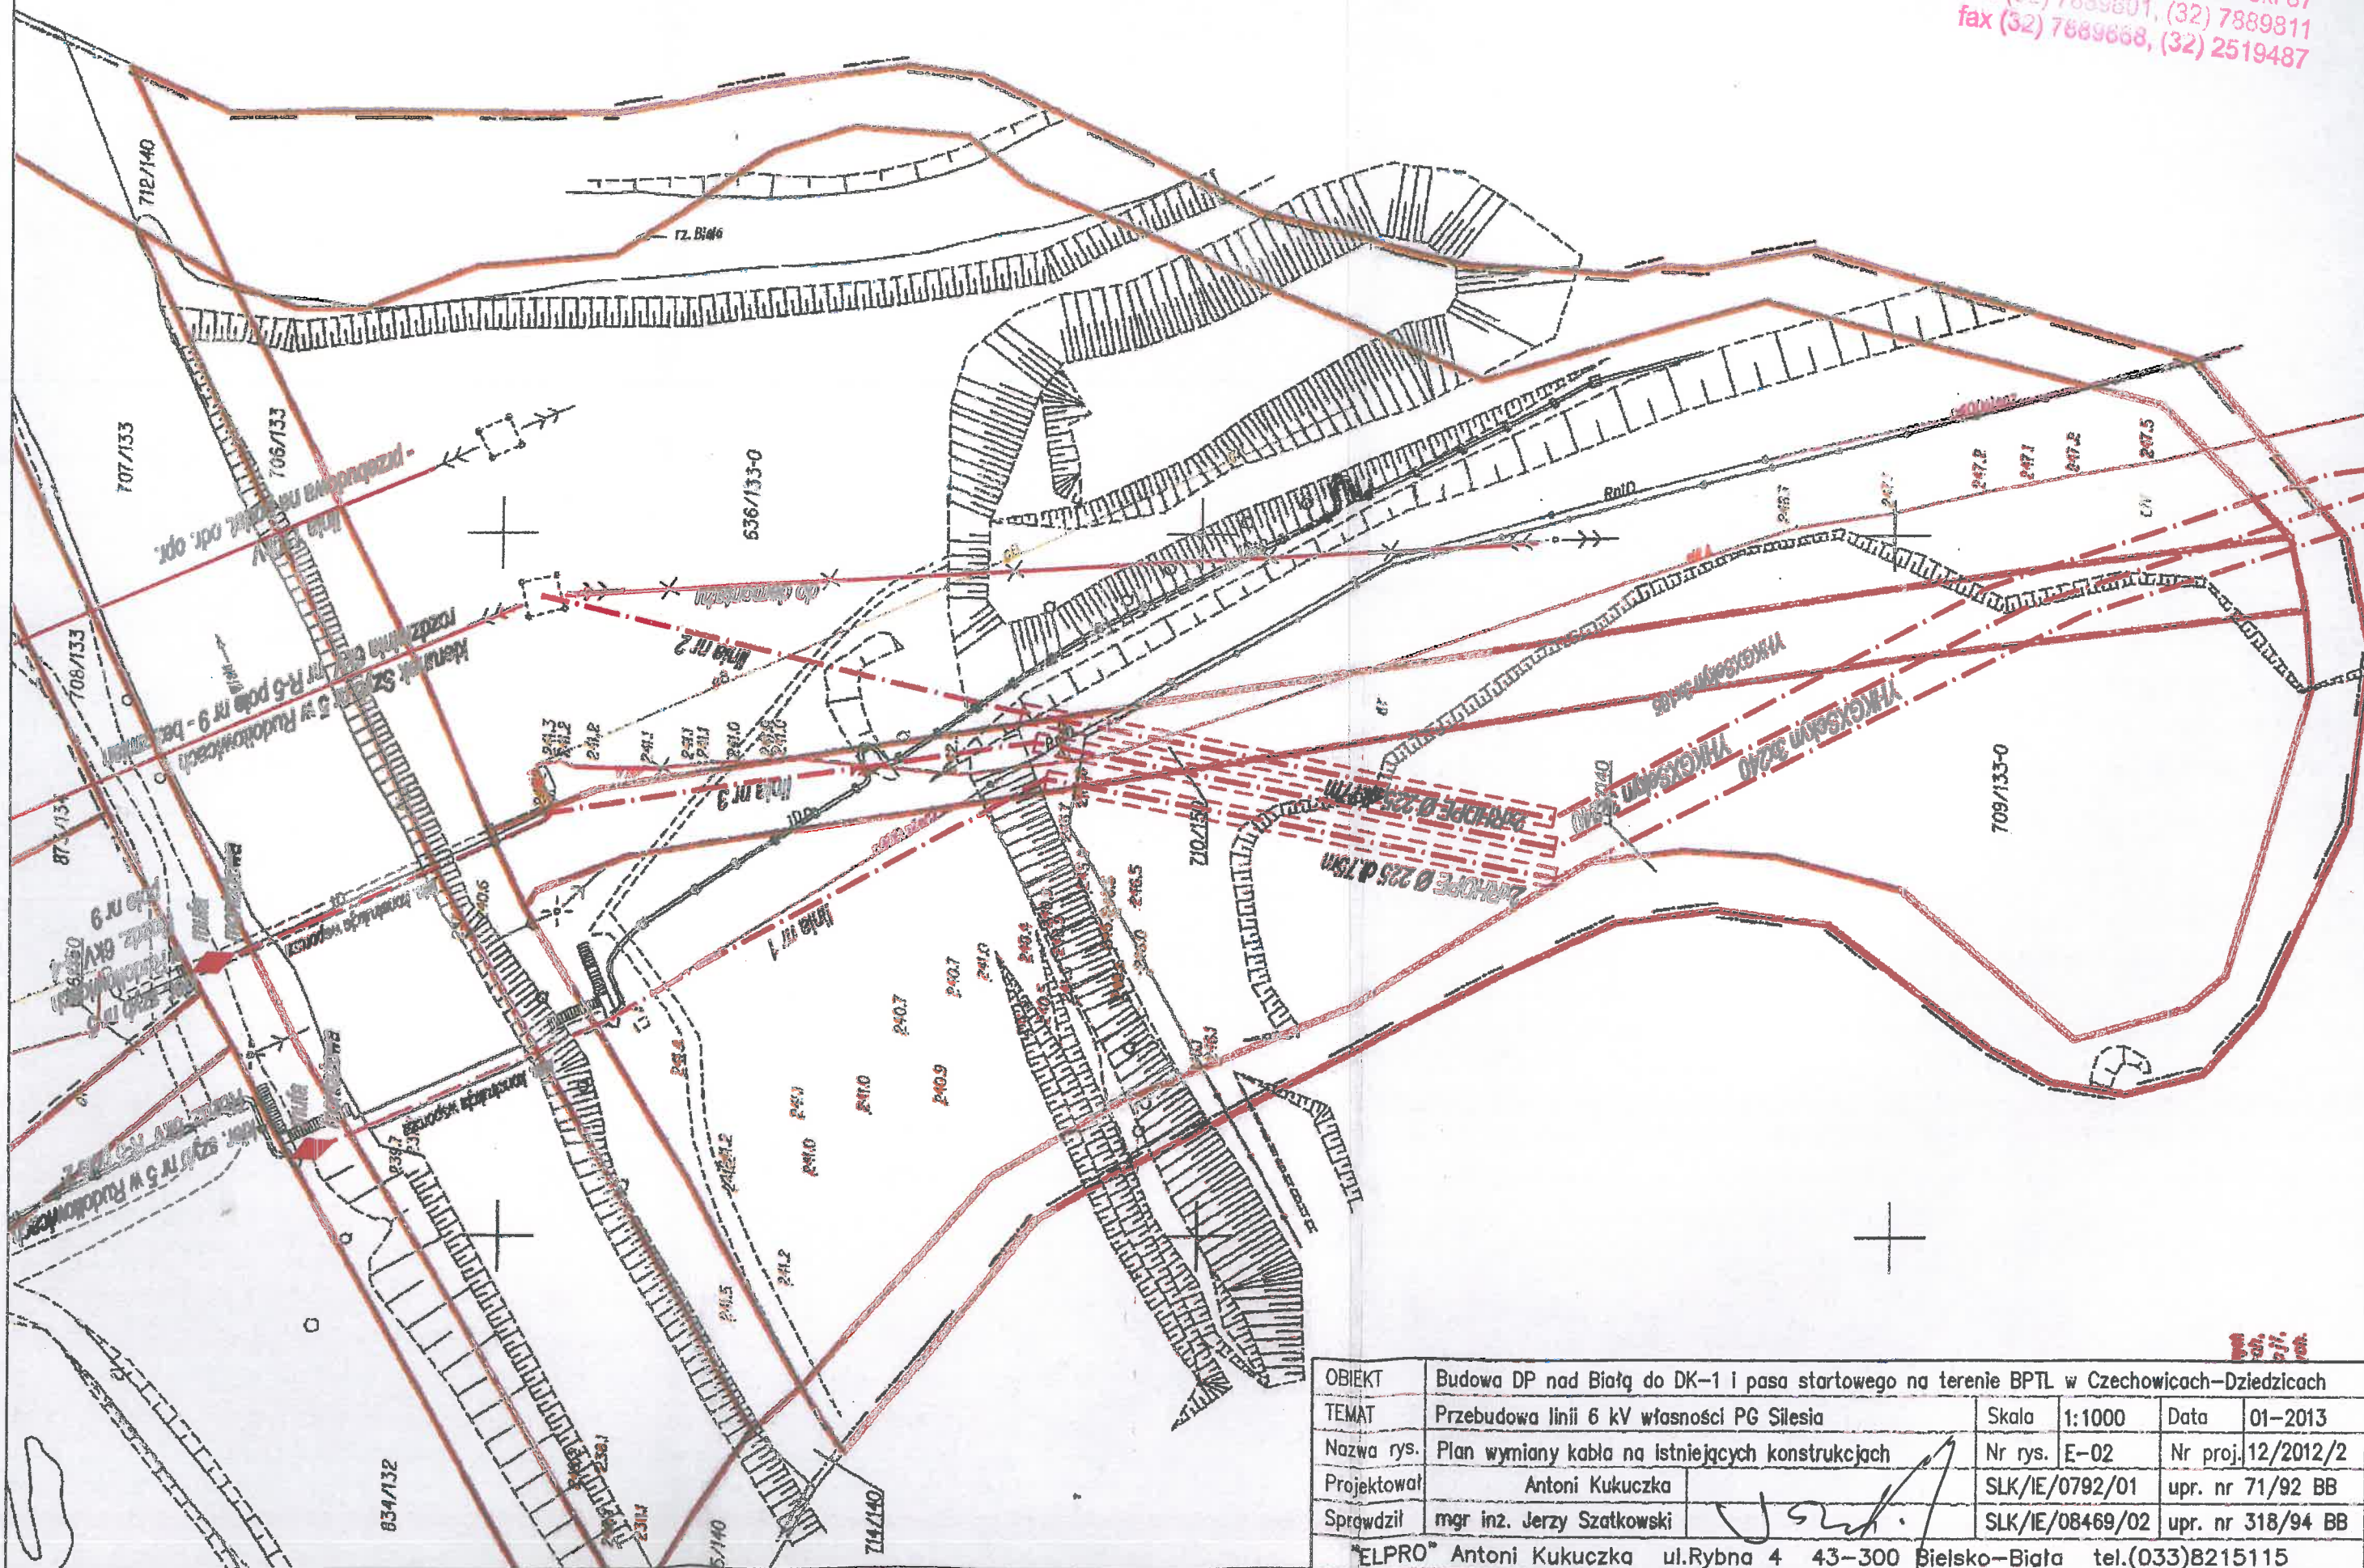

OBIEKT	Budowa DP nad Białą do DK-1 i pasa startowego na terenie BPTL w Czechowicach-Dziedzicach					
TEMAT	Przebudowa linii 6 kV własności PG Silesia		Skala	1:1000	Data	01-2013
Nazwa rys.	Plan wymiany kabla na istniejących konstrukcjach		Nr rys.	E-02	Nr proj.	12/2012/2
Projektował	Antoni Kukuczka		SLK/IE/0792/01		upr. nr 71/92 BB	
Sprawił	mgr inż. Jerzy Szatkowski		SLK/IE/08469/02		upr. nr 318/94 BB	
"ELPRO" Antoni Kukuczka ul. Rybna 4 43-300 Bielsko-Biała tel.(033)8215115						