


- Przyjęte parametry ul. Lipowskiej:
- kategoria drogi - powiatowa
 - klasa drogi - L
 - kanalizacja - na terenie zabudowy
 - prędkość miarodajna - 40 km/h
 - prędkość projektowa - 30 km/h
 - szerokość pasa ruchu - 3,50 m

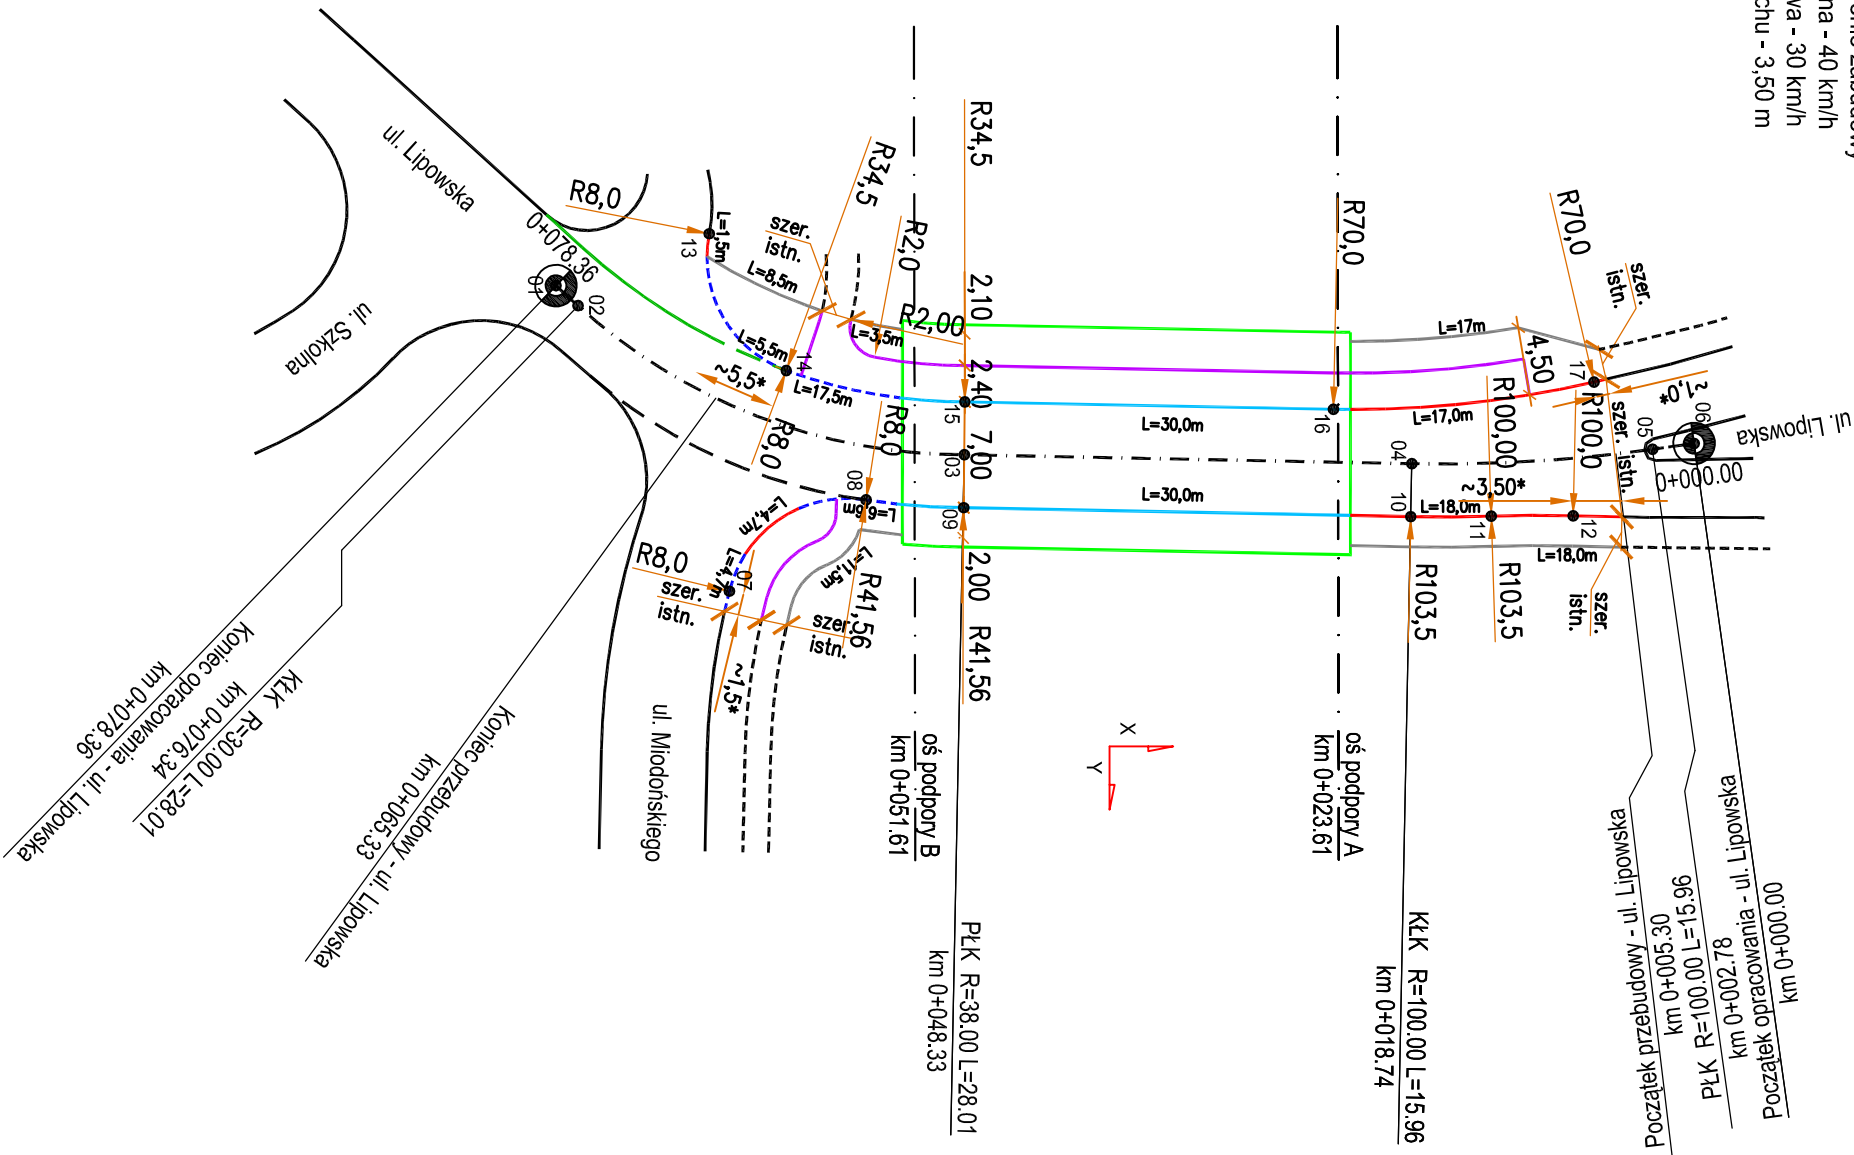

- UWAGI:
1. Rysunek należy rozpatrywać łącznie z całą dokumentacją.
 2. * - dostosować do przebiegu istniejącego kraężnika
 3. Punkty tyczenia obiektu mostowego pokazano na rysunku "Wytyczenie - część mostowa"

LEGENDA

- - - - - oś projektowanej drogi
- proj. kraężń jezdní (kraężńnik drogowy)
- - - - - proj. kraężń jezdní (kraężńnik drogowy obniżony)
- proj. kraężń jezdní (kraężńnik mostowy)
- proj. kraężń ścieżki rowerowej (granicz kolorów nawierzchni)
- proj. kraężń chodnika (obrzeże betonowe)
- proj. kraężń jezdní (kraężńnik zatopiony)
- istn. kraężń jezdní (kraężńnik drogowy)
- istn. kraężń chodnika/ścieżki rowerowej
- istn. kraężń jezdní (kraężńnik zatopiony)
- proj. obiekt mostowy

Punkty tyczenia osi i kraężń jezdní

Nr pkt.	X	Y
01	5510680.13	6577070.26
02	5510681.59	6577071.59
03	5510707.13	6577081.45
04	5510736.71	6577082.04
05	5510752.62	6577081.09
06	5510755.37	6577080.7
07	5510691.6	6577090.48
08	5510700.63	6577084.44
09	5510707.09	6577084.95
10	5510736.64	6577085.54
11	5510741.97	6577085.51
12	5510747.38	6577085.49
13	5510690.26	6577066.83
14	5510695.35	6577075.88
15	5510707.16	6577077.95
16	5510731.53	6577078.44
17	5510748.76	6577076.64

Zadanie:

PRZEBUDOWA MOSTU NA POTOKU ŻYLICA W/C DP 14055
UL. LIPOWSKA W BUCZKOWICACH

Inwestor:	Biuo projektowe:
ZARZĄD DRÓG POWIATOWYCH W BIELSKU - BIAŁEJ 43-382 BIELSKO-BIAŁA; UL. REGERA 81	USŁUGI PROJEKTOWE LECH MARCISZ 43-300 BIELSKO-BIAŁA; UL. PSZENNIA 18
Obiekt: MOST DROGOWY	Faza projektu: PW
Branża: DROGOWA	

Tytuł rysunku:

WTYTCZENIE - CZĘŚĆ DROGOWA

Nr rysunku:

PW/

ZM.-

06.1

Funkcja:

Tytuł, imię i nazwisko:

Nr uprawnień:

Podpis:

Skala:

Projektant:

mgr inż. Lech MARCISZ

102/89-BB

1:500

Opracował:

mgr inż. Radosław SIWAJ

Opracował:

mgr inż. Małgorzata PODSTAWSKA

Sprawdzający:

mgr inż. Andrzej ZANIĄT

RNB-VI-U-3342/77/98

listopad 2016