


SZKIC WYTYCZENIOWY

1:100

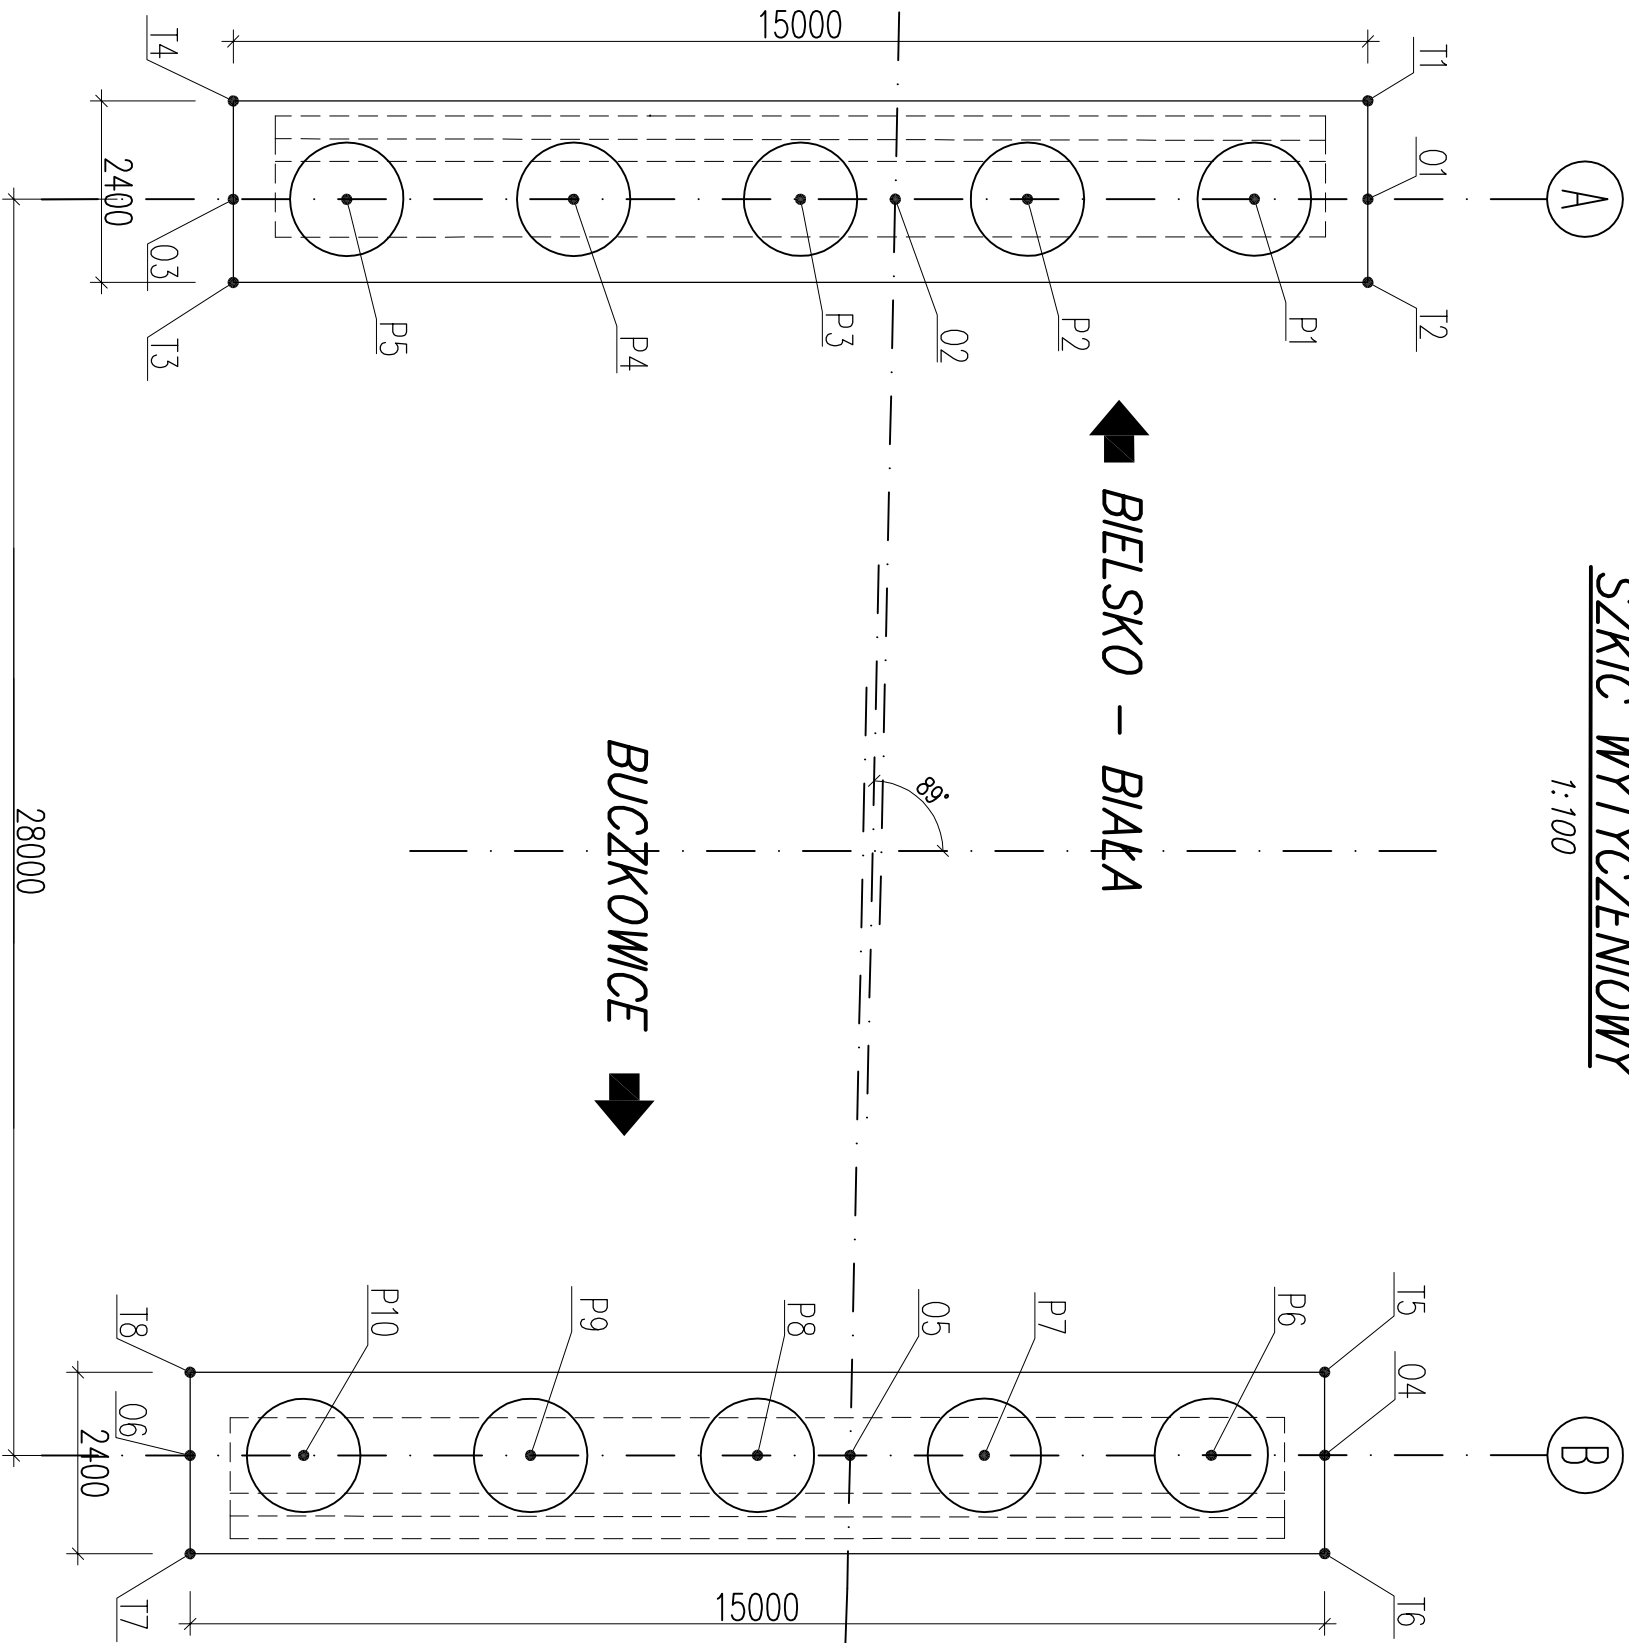

Punkty tyczenia pali

Oznaczenie	X (E)*	Y (N)*
P1	6577086.695	5510731.846
P2	6577083.695	5510731.841
P3	6577080.695	5510731.836
P4	6577077.695	5510731.831
P5	6577074.695	5510731.826
P6	6577086.167	5510703.845
P7	6577083.167	5510703.840
P8	6577080.167	5510703.835
P9	6577077.167	5510703.830
P10	6577074.167	5510703.825

Punkty tyczenia osi

Oznaczenie	X (E)*	Y (N)*
01	6577088.195	5510731.848
02	6577081.947	5510731.838
03	6577073.194	5510731.824
04	6577087.667	5510703.848
05	6577081.392	5510703.837
06	6577072.667	5510703.823

UWAGI:  
1. Rysunek należy rozpatrywać łącznie z całą dokumentacją.

Punkty tyczenia fundamentów

Oznaczenie	X (E)*	Y (N)*
T1	6577088.193	5510733.148
T2	6577088.197	5510730.748
T3	6577073.196	5510730.724
T4	6577073.193	5510733.124
T5	6577087.665	5510704.947
T6	6577087.669	5510702.547
T7	6577072.669	5510702.523
T8	6577072.665	5510704.923

Zadanie:  
  
PRZEBUDOWA MOSTU NA POTOKU ŻYLICA W/C DP 1405S  
UL. LIPOWSKA W BUCZKOWICACH

Investor:  
ZARZĄD DRÓG POWIATOWYCH W BIELSKU - BIAŁEJ  
43-382 BIELSKO-BIAŁA; UL. REGERA 81

Biuro projektowe:  
USŁUGI PROJEKTOWE LECH MARCISZ  
43-300 BIELSKO-BIAŁA; UL. PSZENNĄ 18

Objekt: MOST DROGOWY

Faza projektu: PW

Branża: MOSTOWA

Tytuł rysunku:  
  
WYTYCZENIE - CZĘŚĆ MOSTOWA

Nr rysunku:  
PW/-/06.2

ZM.-

Funkcja:  
Projektant:  
Opracował:  
Opracował:  
Sprawdzający:

Tytuł, imię i nazwisko:  
mgr inż. Lech MARCISZ  
mgr inż. Radosław SUWAJ  
mgr inż. Małgorzata PODSTAŃSKA  
mgr inż. Andrzej ZAWIAŁ

Nr uprawnień:  
102/89-BB

Podpis:

Skala:  
1:100

Data:  
listopad 2016