

PRZEKRÓJ PODŁUŻNY

1:100

BIELSKO-BIAŁA

BUCZKOWICE




B-B

1:50

BIELSKO – BIAŁA



BUCZKOWICE

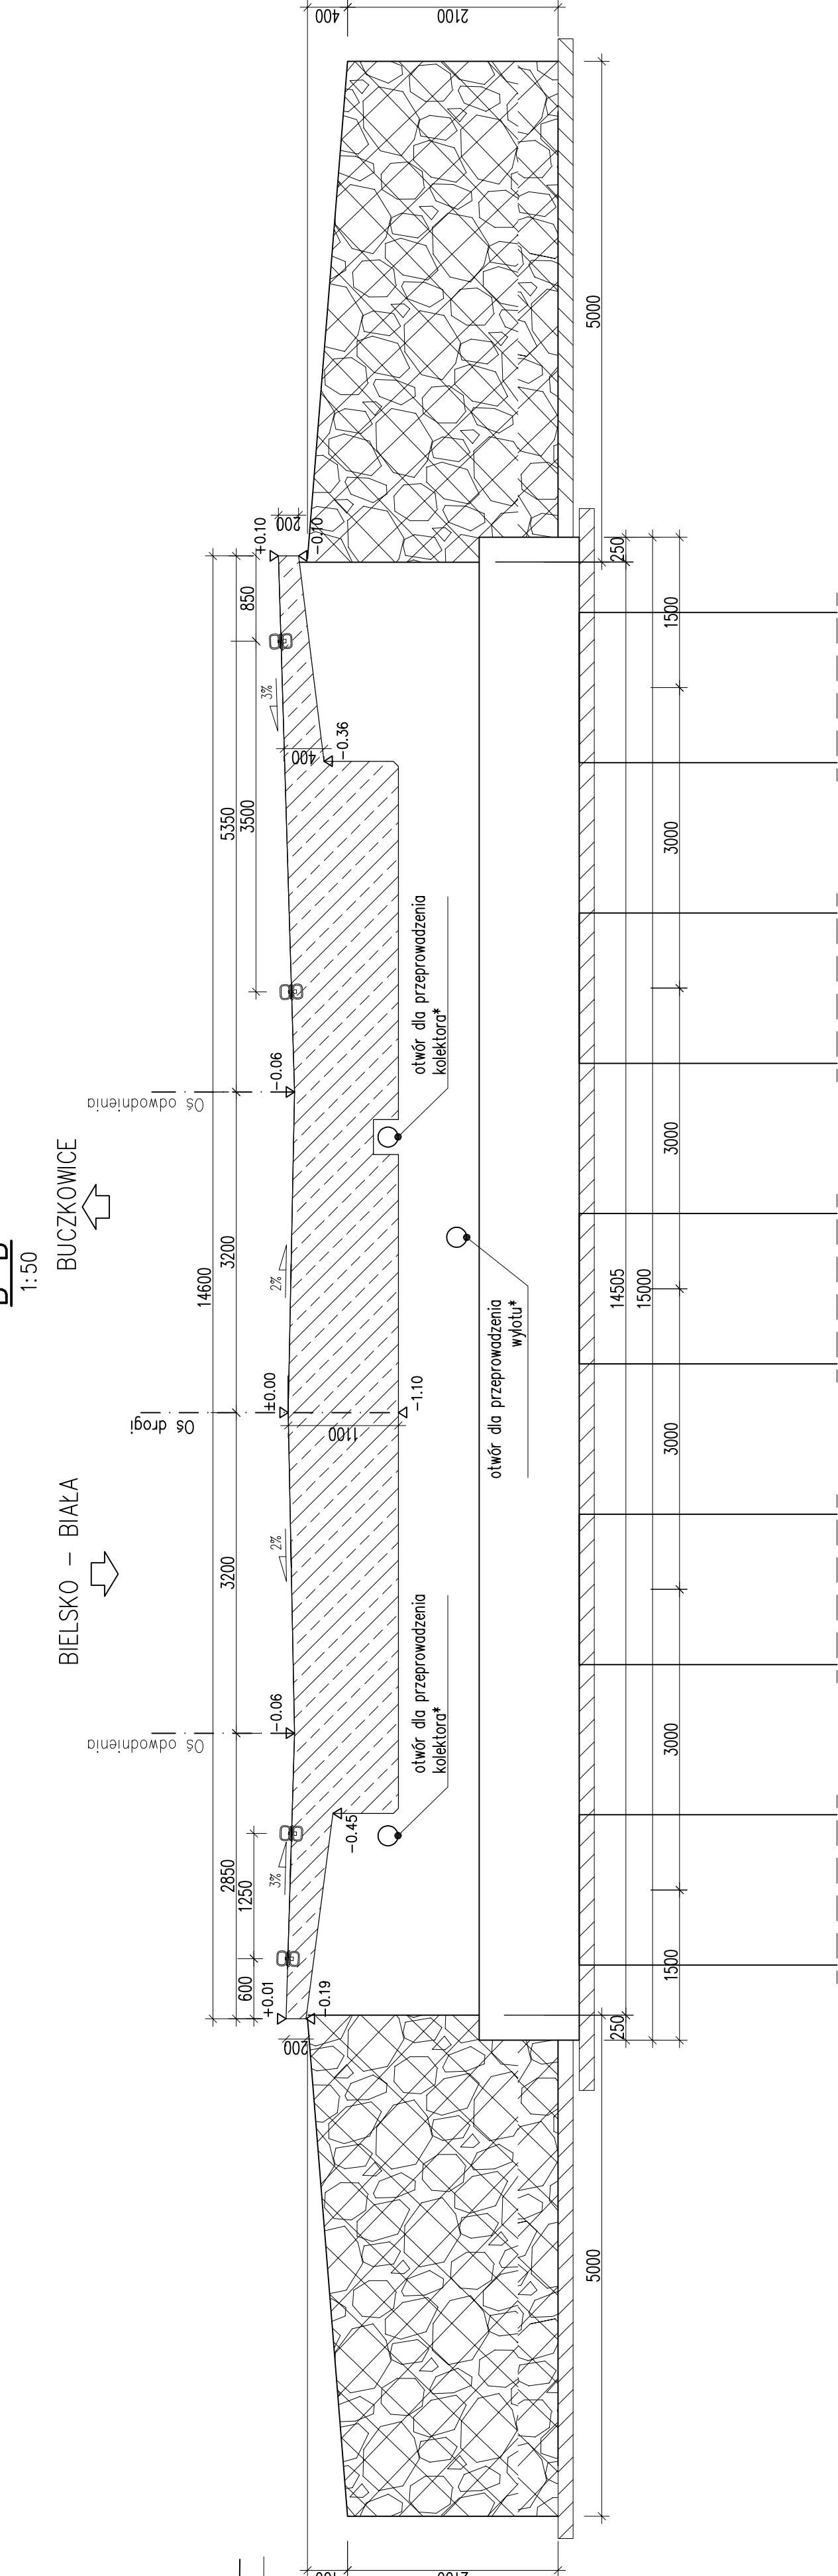

A-A

1:50

BIELSKO – BIAŁA



BUCZKOWICE

