



PRZEMOCZÓW B-B

SKALA 1:25

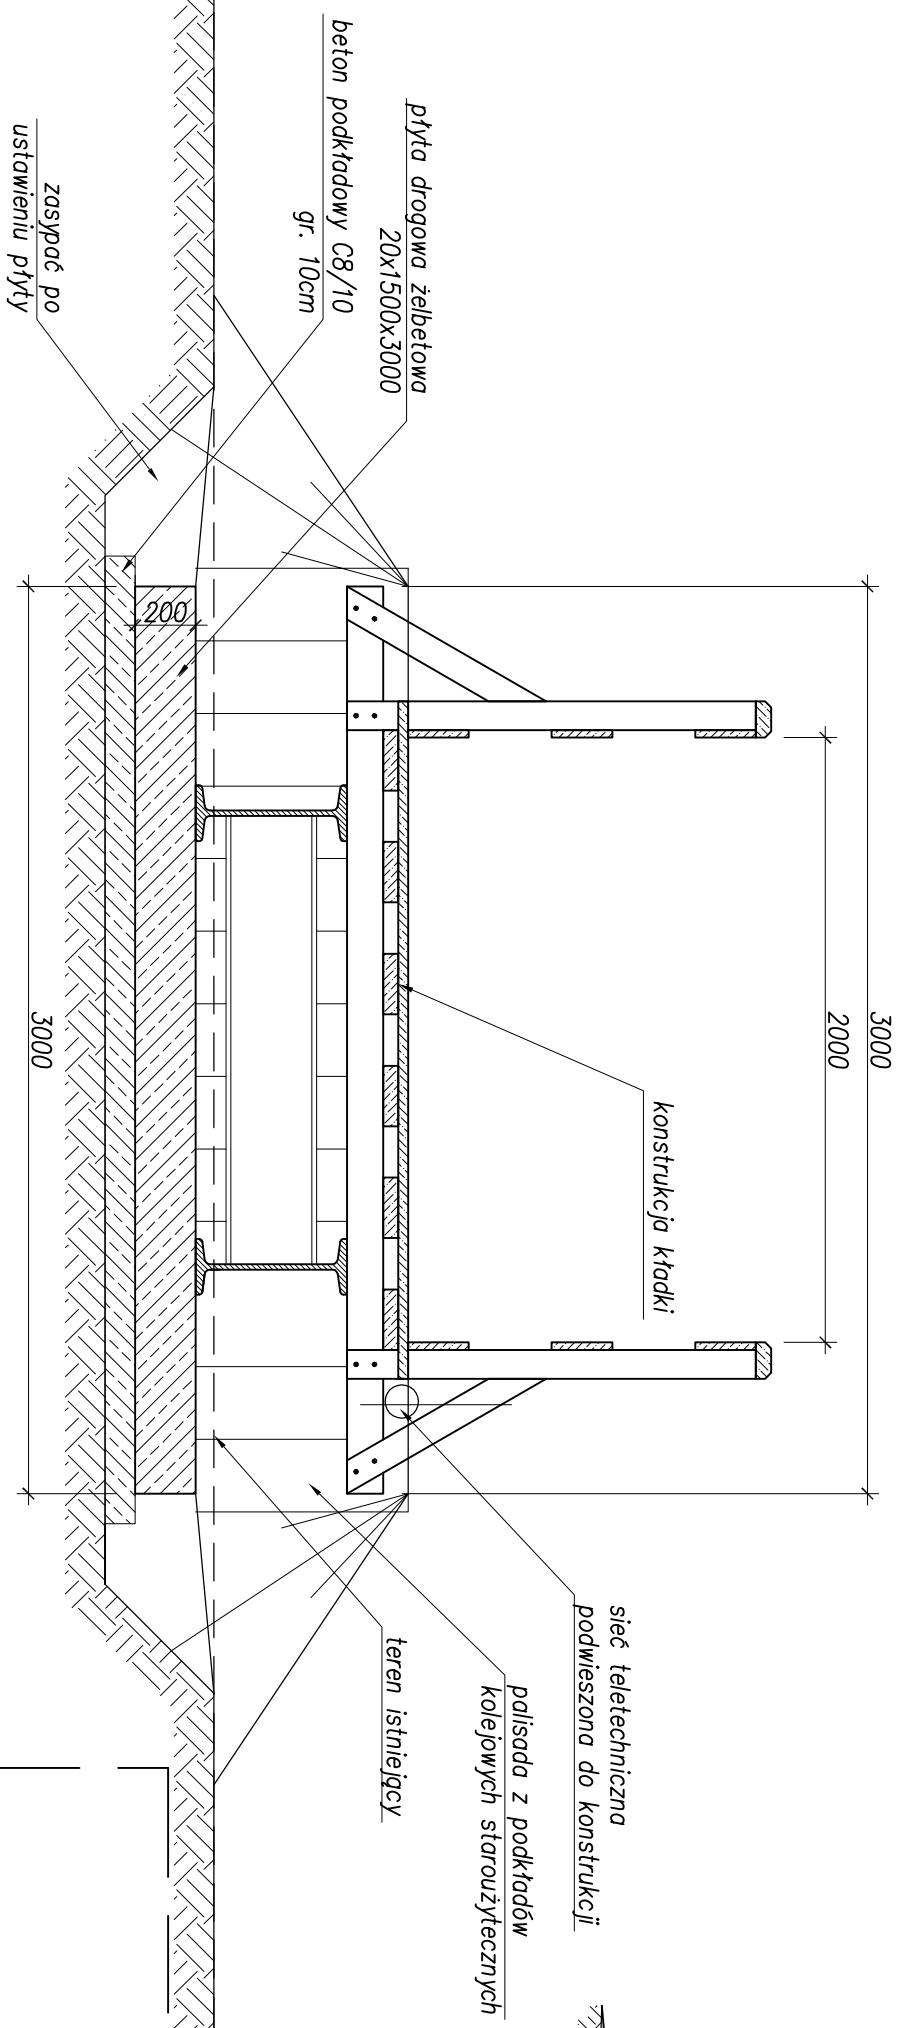


PRZEMOCZÓW A-A

SKALA 1:20

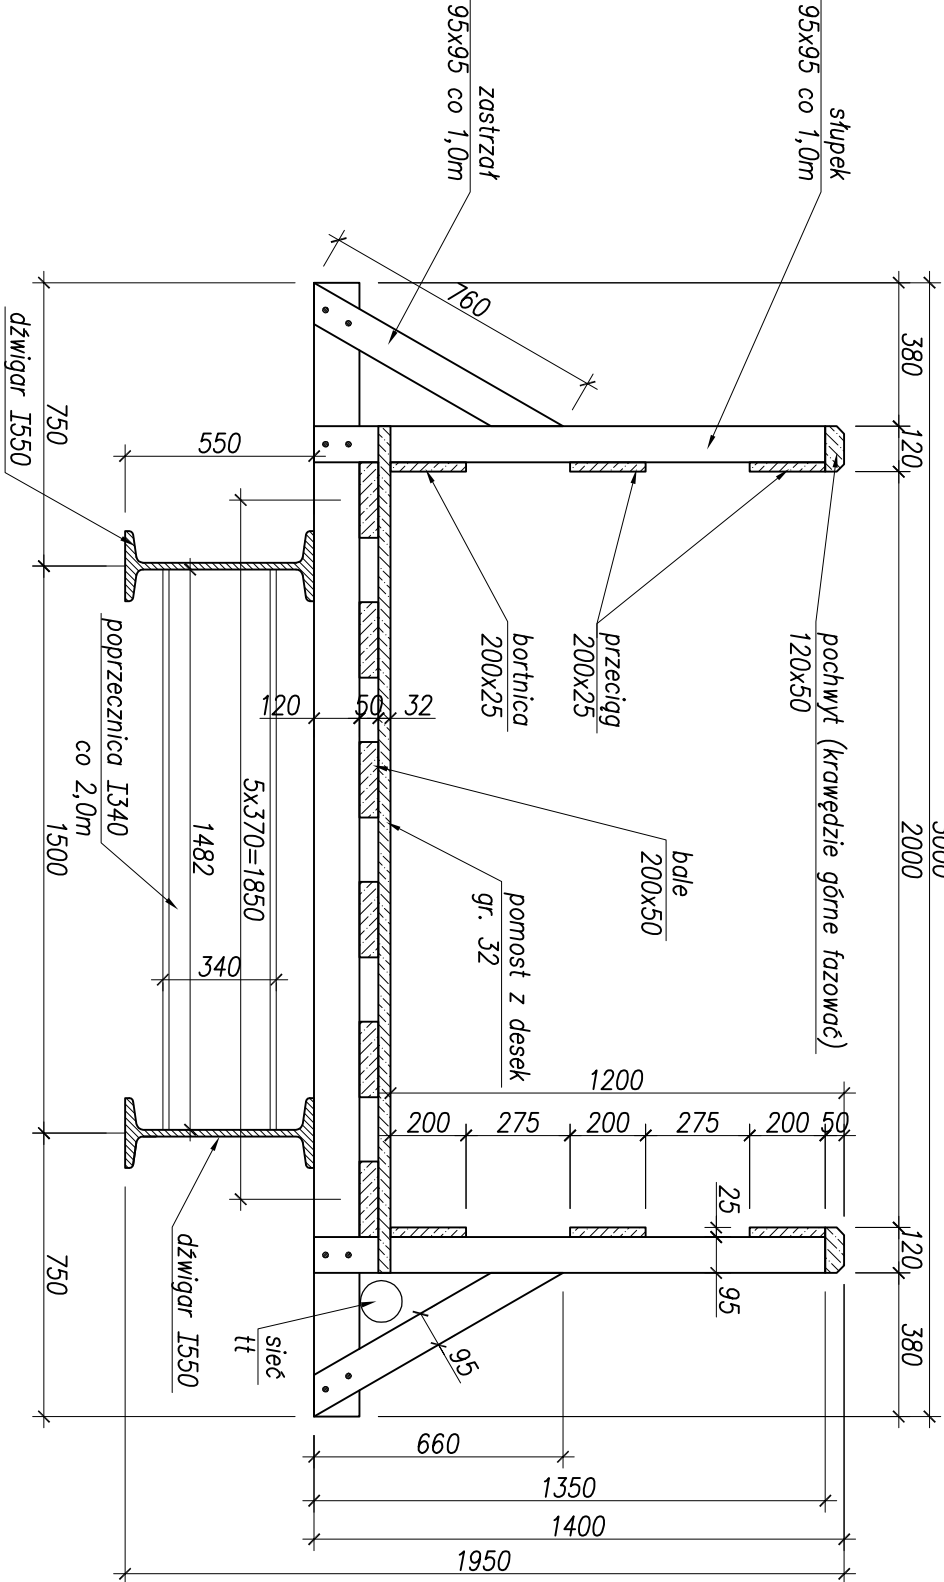


PRZEMOCZÓW PODŁUŻNY

SKALA 1:100

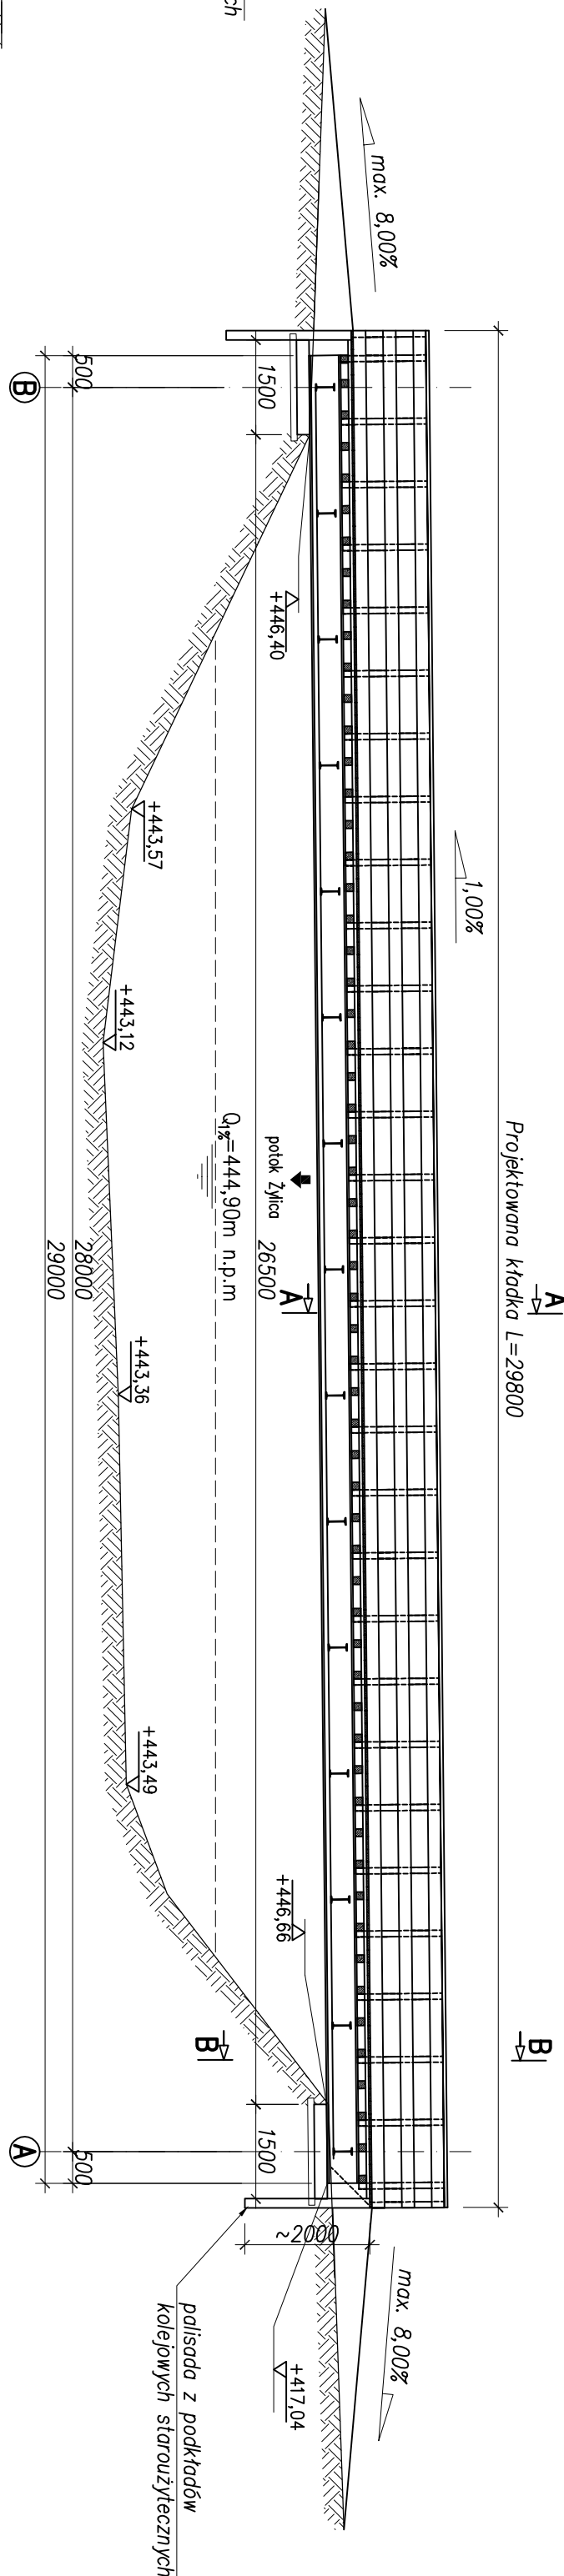

RZUT Z GÓRY

SKALA 1:100

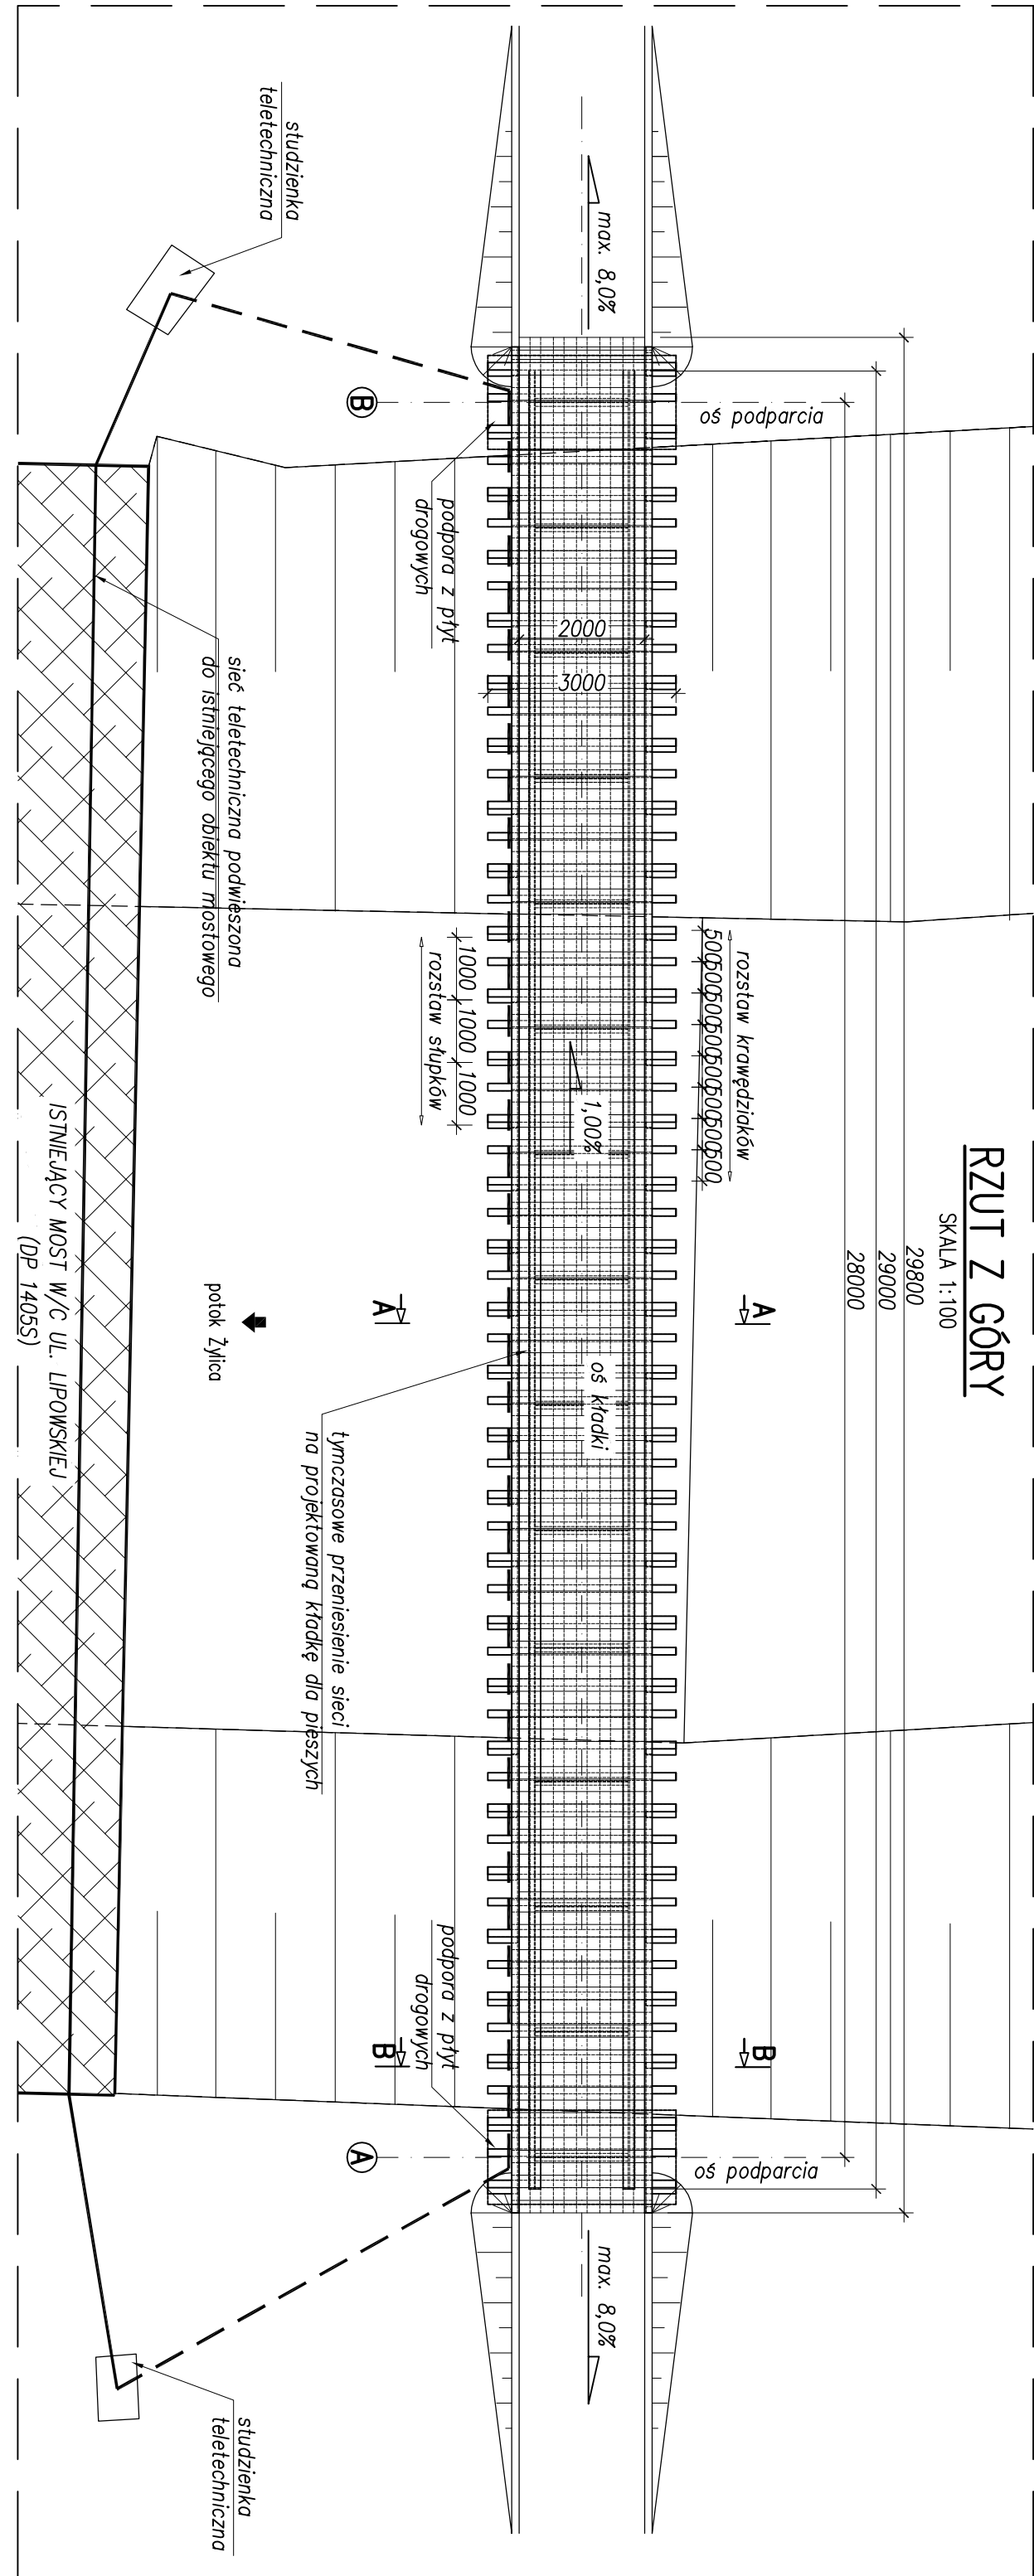

UWAGI:

1. Rysunek rozpatrywany łącznie z całą dokumentacją.
2. Przed przystąpieniem do robót Wykonawca zobowiązany jest do opracowania projektu technicznego (w tym obliczeń statycznych – wytrzymałościowych) tymczasowej kładki dla pieszych, traktując niniejszy rysunek jako wytyczne.

Zadanie:

PRZEBUDOWA MOSTU NA POTOKU ŻYLICA W/C DP 14055
UL. LIPOWSKA W BU CZKOWICACH

Investor:

ZARZĄD DRÓG POWIATOWYCH W BIELSKU - BIAŁYM
43-302 BIELSKO-BIAŁA: UL. REGERA 81

Biuo projektowe:

USŁUGI PROJEKTOWE LECH MARCISZ
43-300 BIELSKO-BIAŁA: UL. PSZENNA 18

Obiekt:

KŁADKA TYMCZASOWA

Faza projektu: PW

Branda: MOSTOWA

Tytuł rysunku:

TYMCZASOWA KŁADKA DLA PIESZYCH

Funkcja:

Tytuł, imię i nazwisko:

Projektant:

Opracował:

Sprawdzający:

Nr uprawnień:

Podpis:

Opracował:

Sprawdzający:

Skala:

Skala:

Skala:

Skala:

PW/ 15

Skala:

Skala:

Skala:

Skala:

Skala: