


PRZEKRÓJ PODŁUŻNY


1:100

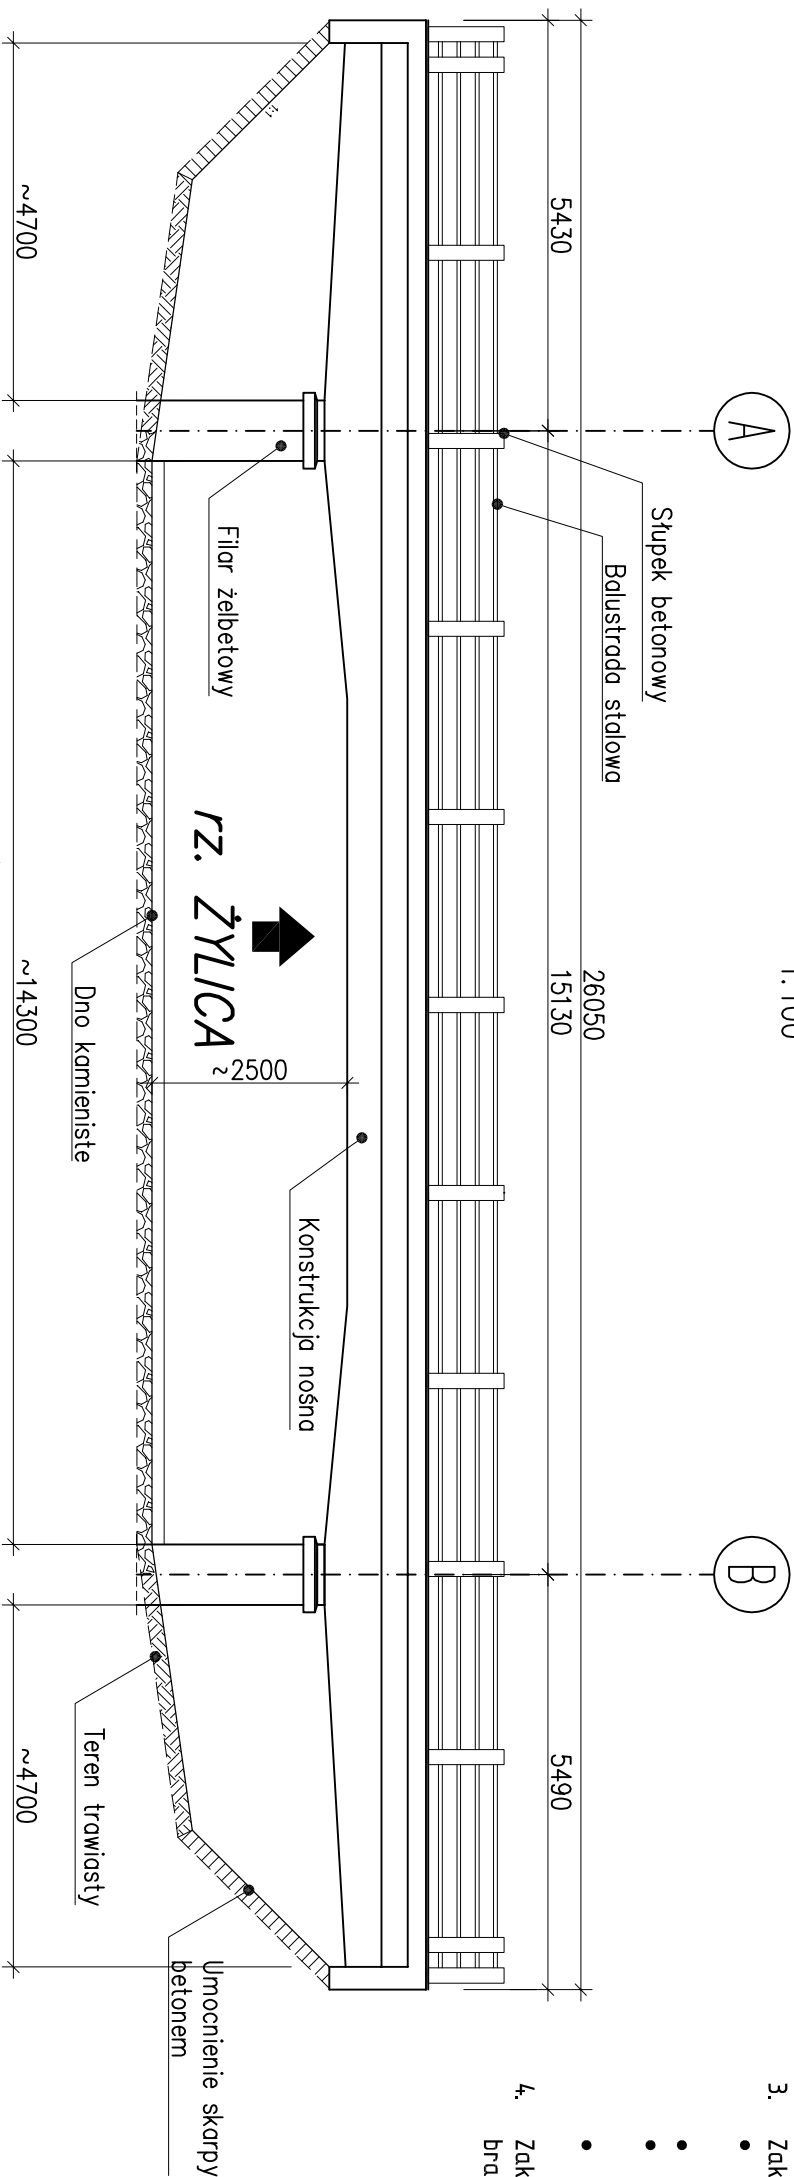

- UWAGI:
- Rysunek należy rozpatrywać łącznie z całą dokumentacją.
 - Na rysunku przedstawiono inwentaryzację geometryczną istniejącego obiektu przeznaczanego do rozbioru.
 - Zakres rozbioru obejmuje:
 - rozbioru całkowitego wyposażenia na obiekcie, tj. balustrad i kraężników
 - rozbioru całkowitego konstrukcji nośnej pomostu
 - częściowej rozbioru konstrukcji betonowej istniejących przyczółków (do poziomu istniejącego dna koryta cieków w ich obrębie)
 - rozbioru wszystkich istniejących umocnień w zakresie niezbędnym do wykonania nowego obiektu mostowego
 - Zakres rozbioru sieci teletechnicznej pokazano w odrębnym projekcie branżowym

PRZEKRÓJ POPRZECZNY

1:50

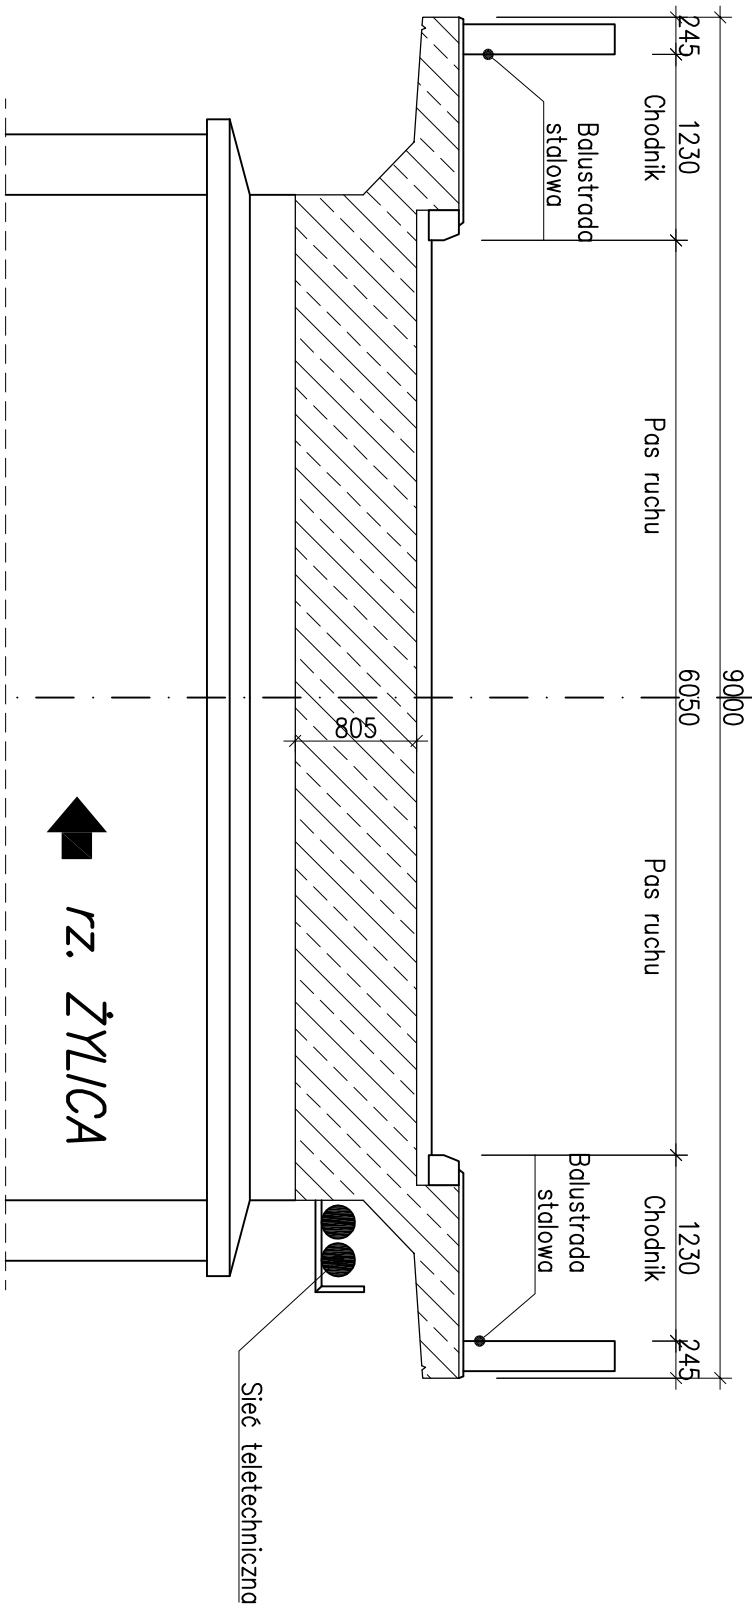

Zadanie:

PRZEBUDOWA MOSTU NA POTOKU ŻYLICA W/C DP 14055
UL. LIPOWSKA W BUCZKOWICACH

Investor:	Biurowisko projektowe:
ZARZĄD DRÓG POWIATOWYCH W BIELSKU - BIAŁEJ	USŁUGI PROJEKTOWE LECH MARCISZ
43-382 BIELSKO-BIAŁA; UL. REGERA 81	43-300 BIELSKO-BIAŁA; UL. PSZENNA 18

Obiekt:	Faza projektu:	PW	Branża:	MOSTOWA
---------	----------------	----	---------	---------

Tytuł rysunku:

INWENTARYZACJA STANU ISTNIEJĄCEGO - OBIEKT MOSTOWY			
--	--	--	--

Funkcja:	Tytuł, imię i nazwisko:	Nr uprawnień:	Podpis:	Skala:
----------	-------------------------	---------------	---------	--------

Projektant:	mgr inż. Lech MARCISZ	102/89-BB		1:50
-------------	-----------------------	-----------	--	------

Opracował:	mgr inż. Radosław SUWAJ			1:100
------------	-------------------------	--	--	-------

Opracował:	mgr inż. Małgorzata PODSTAŃSKA			Data:
------------	--------------------------------	--	--	-------

Sprawdzający:	mgr inż. Andrzej ZANIĄT	RNB-VI-U-3342/77/98		listopad 2016
---------------	-------------------------	---------------------	--	---------------