DYLATACJA PRZY PODPORZE A

SKALA 1:100

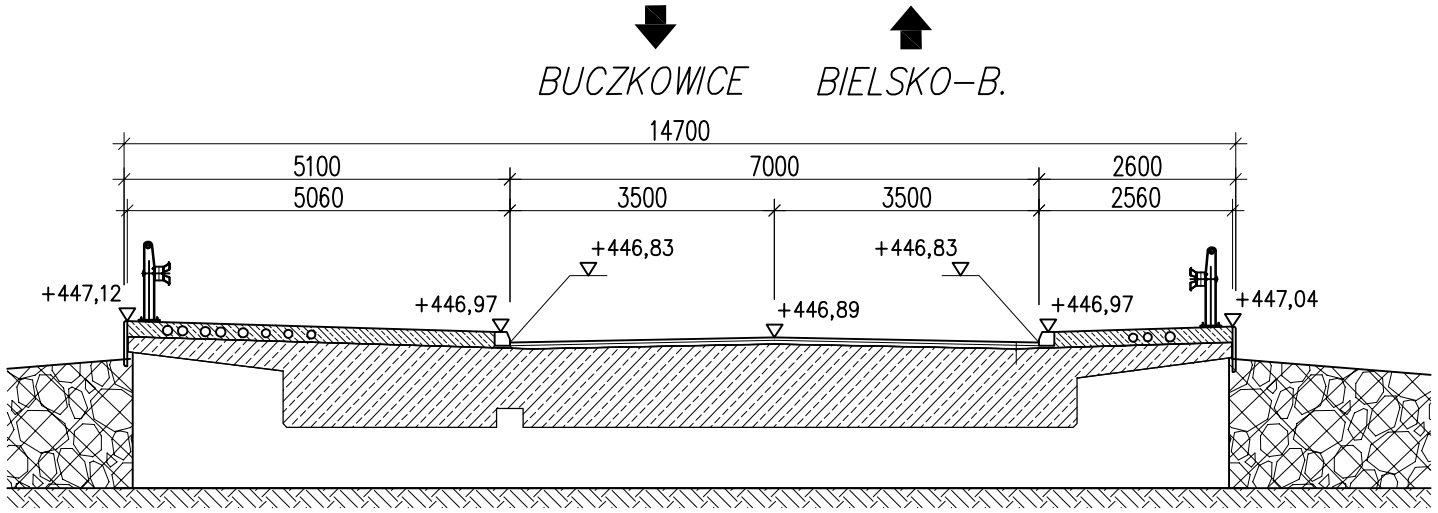

DYLATACJA PRZY PODPORZE B

SKALA 1:100

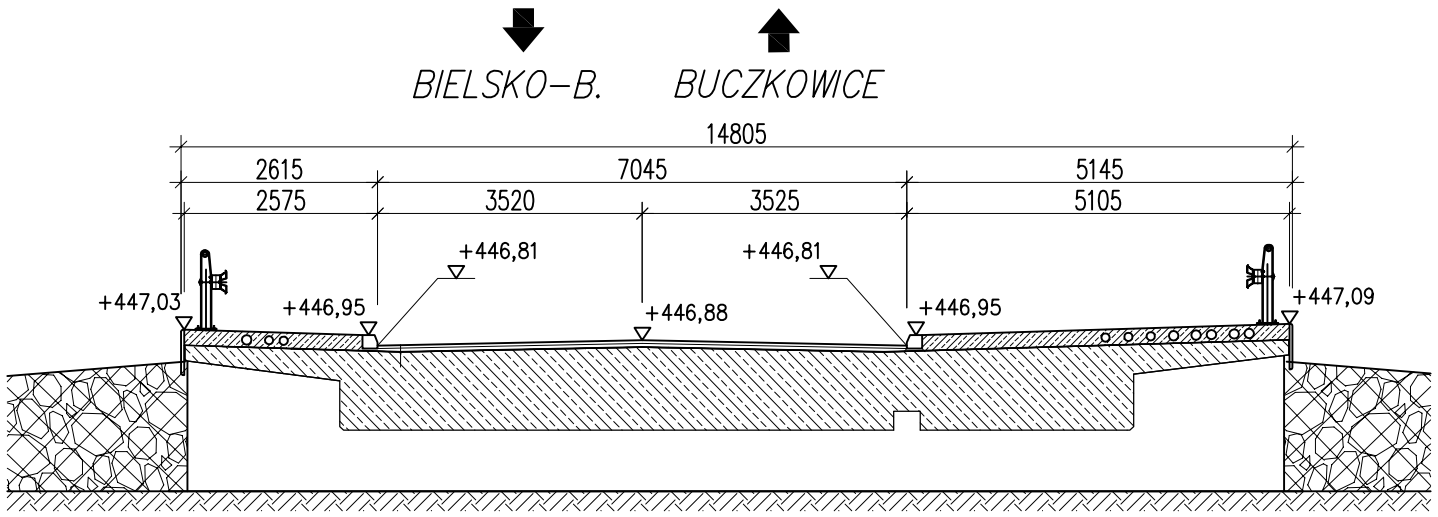

Przekrycie dylatacyjne w obrębie jezdni

1:10

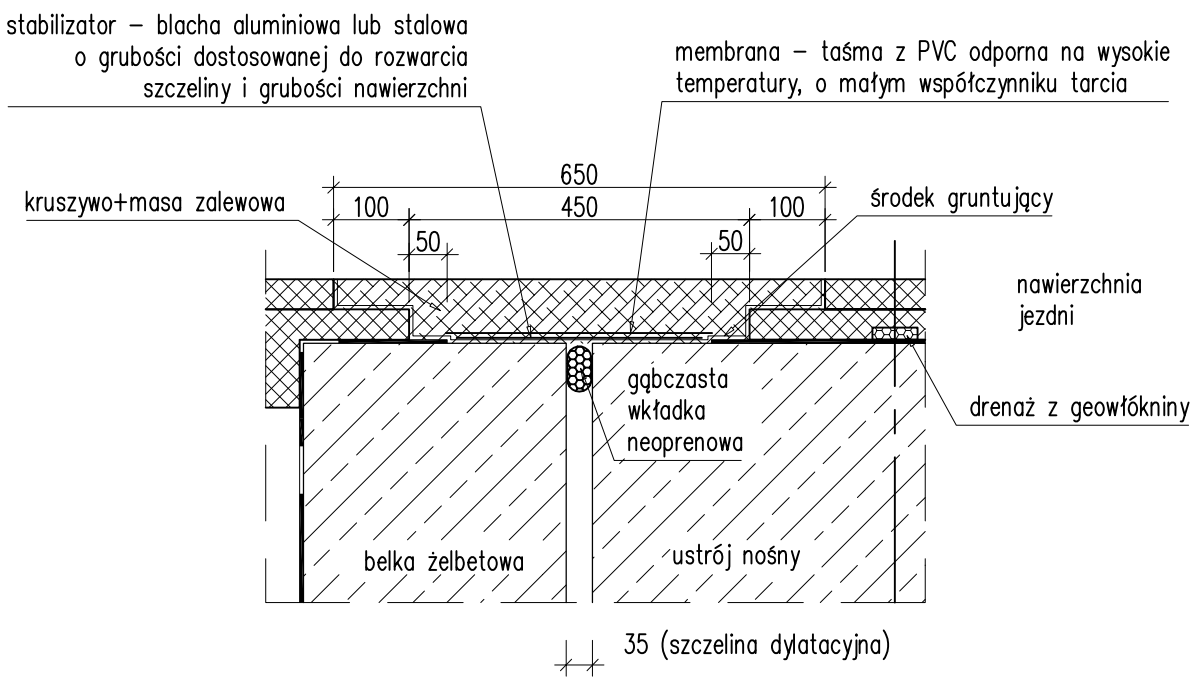

UWAGI:

1. Rysunek należy rozpatrywać łącznie z całą dokumentacją.
2. Wykonawca zobowiązany jest do opracowania projektu warsztatowego wykonania dylatacji traktując niniejszy rysunek jako wytyczne
3. Od strony nasypu należy wykonać pod dylatacją belkę żelbetową o wymiarach dostosowanych do wysokości płyty przejściowej oraz wymiarów dylatacji. Belkę należy wykonać na całej długości dylotacji

Przekrycie dylatacyjne w obrębie chodnika

1:10

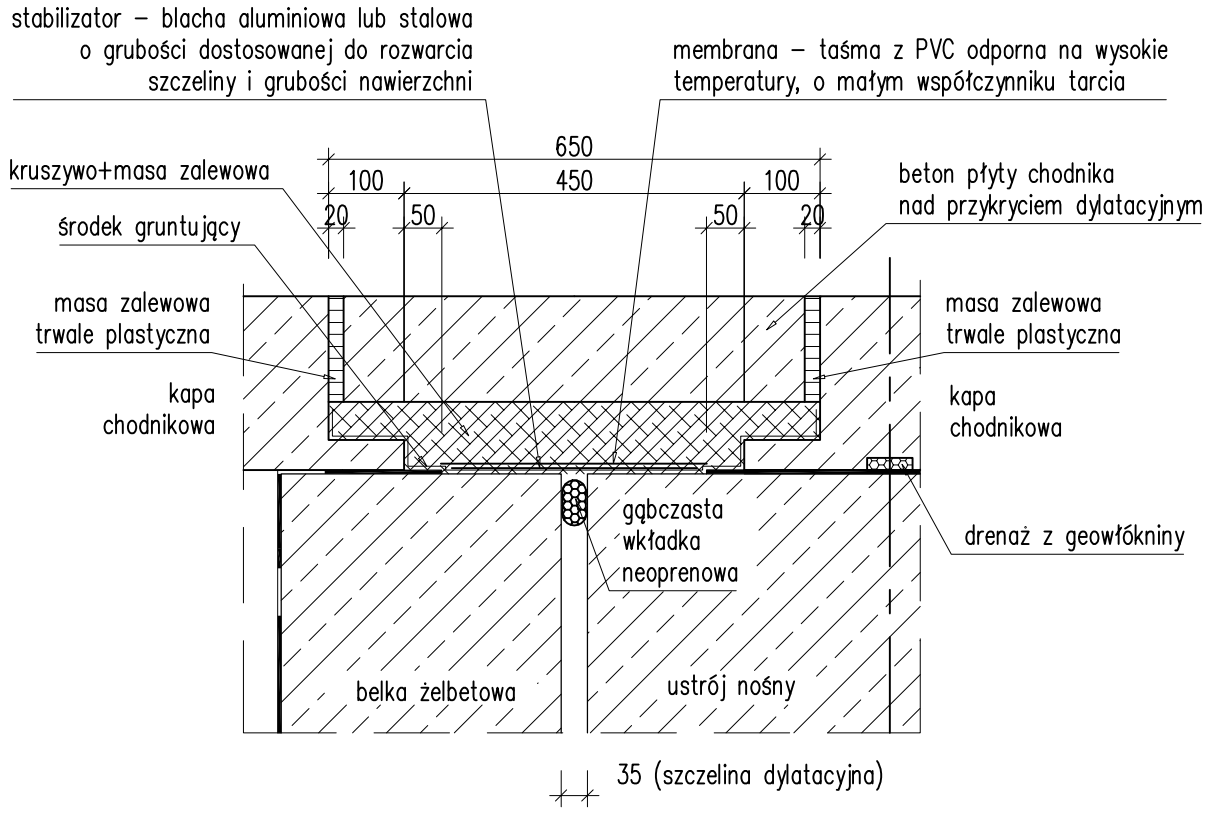

Zadanie:

PRZEBUDOWA MOSTU NA POTOKU ŻYLICA W/C DP 1405S UL. LIPOWSKA W BUCZKOWICACH

Inwestor:	Biuro projektowe:
ZARZĄD DRÓG POWIATOWYCH W BIELSKU - BIAŁEJ 43-382 BIELSKO-BIAŁA; UL. REGERA 81	**USŁUGI PROJEKTOWE LECH MARCISZ 43-300 BIELSKO-BIAŁA; UL. PSZENNA 18**

Obiekt:	Faza projektu:	Branża:
MOST DROGOWY	PW	MOSTOWA

Tytuł rysunku: **DYLATACJE BITUMICZNE**

Nr rysunku: PW/ **18** ZM.-

Funkcja:	Tytuł, imię i nazwisko:	Nr uprawnień:	Podpis:	Skala:
Projektant:	mgr inż. Lech MARCISZ	102/89-BB		1:50
Opracował:	mgr inż. Radosław SUWAJ			1:100
Opracował:	mgr inż. Małgorzata PODSTAWSKA			Data:
Sprawdzający:	mgr inż. Andrzej ZANIAT	RNB-VI-U-3342/77/98		Listopad 2016