


Istn. rozdzielnia II piętra T2 - 2x12mod, pt.

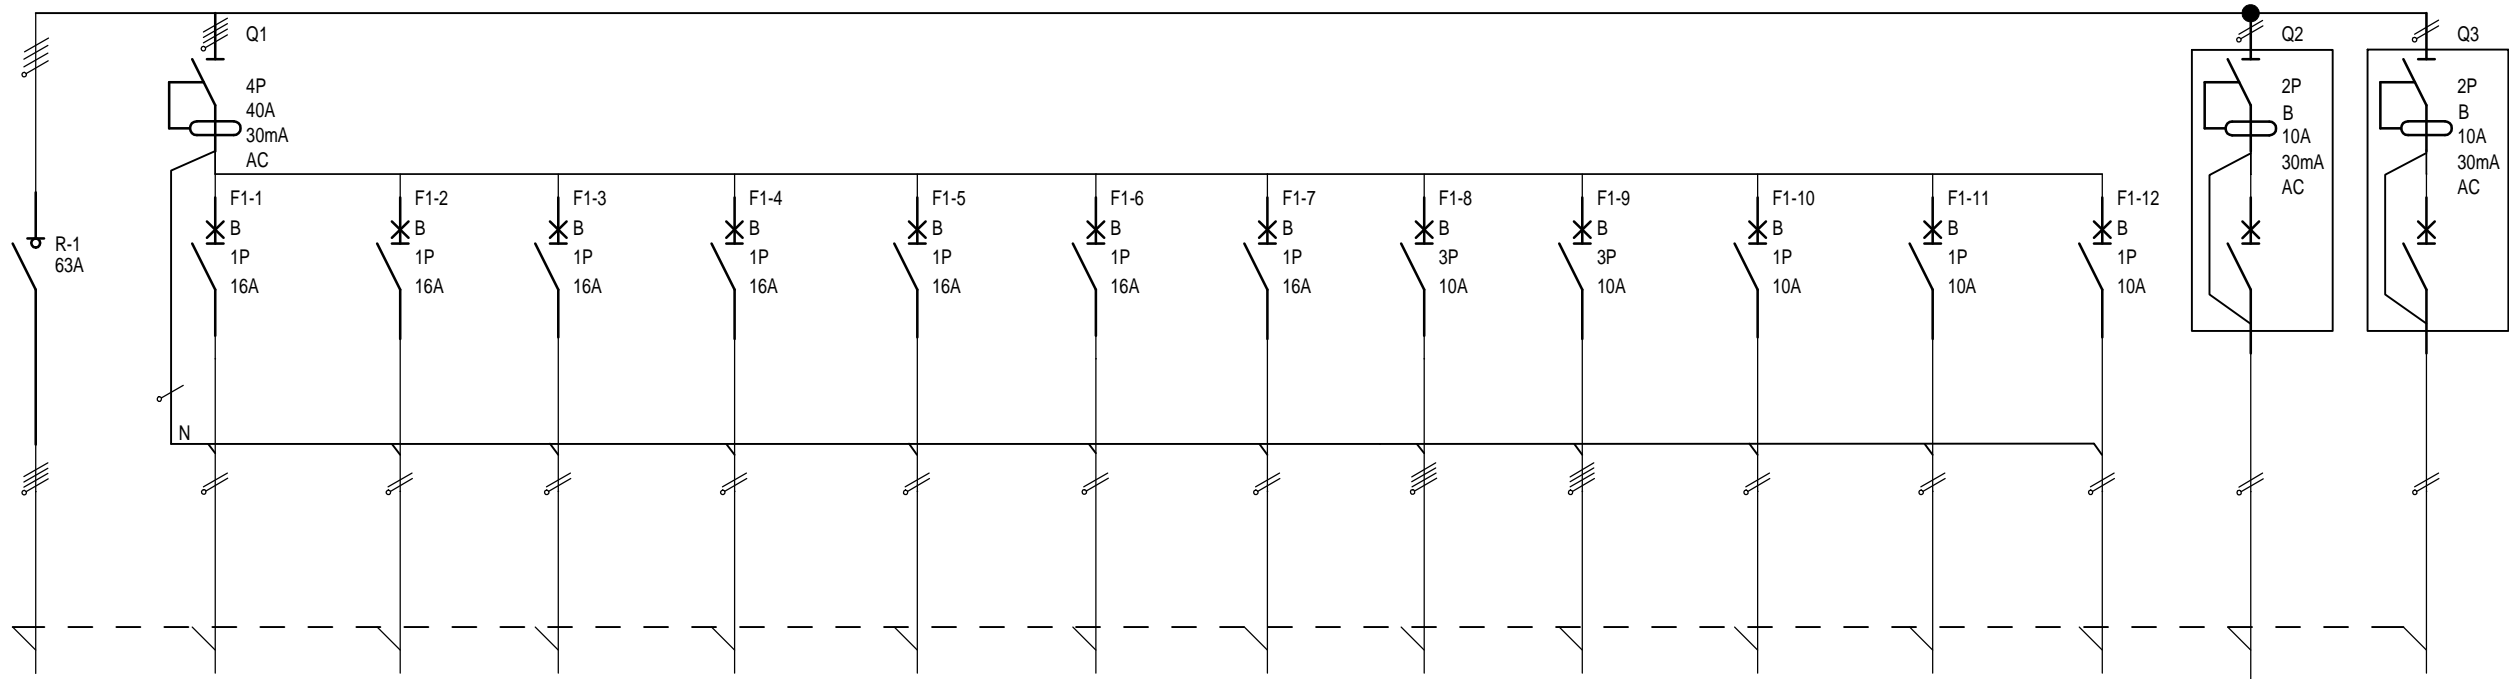

Numer obwodu		T2-1	T2-2	T2-3	T2-4	T2-5	T2-6	T2-7	T2-8	T2-9	T2-10	T2-11	T2-12	T2-13	T2-14
Oznaczenia zacisków	L1,L2,L3,N,PE	L1	L2	L3	L1	L2	L3	L1	L2	L3	L1	L2	L3	L1,N	L2,N
Opis	zasilanie z pola nr 2 w rozdzielni głównej (piwnica)	gniazda sala 1 i 3	gniazda pracownia rękodzielnicza	gniazda pracownia krawiecko lalkarska 1	gniazda sala 6 i 7	gniazda 10, 15	gniazda sala 16 i korytarz	gniazda sala 17	oświetlenie sale 1 do 5	oświetlenie sale 6 do 8 i 10	oświetlenie sale 15 do 16	oświetlenie korytarz	oświetlenie sala 17	łazienki	centrala oddymiania
Moc [kW]	26,10	1,80	1,80	1,80	1,80	1,80	1,80	1,80	1,90	1,20	0,90	0,47	1,00	0,20	0,20
Przekrój kabla	5x16	3x2,5	3x2,5	3x2,5	3x2,5	3x2,5	3x2,5	3x2,5	3x1,5	3x1,5	3x1,5	3x1,5	3x1,5	3x1,5	3x1,5
Typ kabla	YLYżo	YDYżo	YDYżo	YDYżo	YDYżo	YDYżo	YDYżo	YDYżo	YDYżo	YDYżo	YDYżo	YDYżo	YDYżo	YDYżo	YDYżo

Ochrona przeciwporażeniowa:
Szybkie wyłączenie napięcia w układzie sieci TT
Dodatkowa ochrona przeciwporażeniowa
- wyłącznik różnicowo - prądowy o prądzie różnicowym 30mA



PeZet Piotr Zontek, Projekty - Szkolenia
34-312 Międzybrodzie Bialskie ul. Kasperków 47
NIP: PL 5511496358
tel. 606 326 199, piotr.zontek@pezet.edu.pl

Temat:
dostosowanie projektu elektrycznego 2 piętra na potrzeby
Zespołu Szkół Specjalnych w Czechowice-Dziedzice,
ul. Nad Białką 1e, dz nr 4130/29-30
Inwestor: Zespół Szkół Specjalnych nr 4
43-502 Czechowice-Dziedzice, ul. Nad Białką 1e

branża:
elektryczna

Treść: **Schemat rozdzielni
obwodowej II piętra**

data:
06.2017r.

Projekt:
mgr inż. Piotr Zontek
upr. bud. nr 87/98 BB; SLK/IE/0765/01

E-2