


RZUT FRAGMENTU PIWNIC - POMIESZCZENIE POMPY CIEPŁA I ŚWC

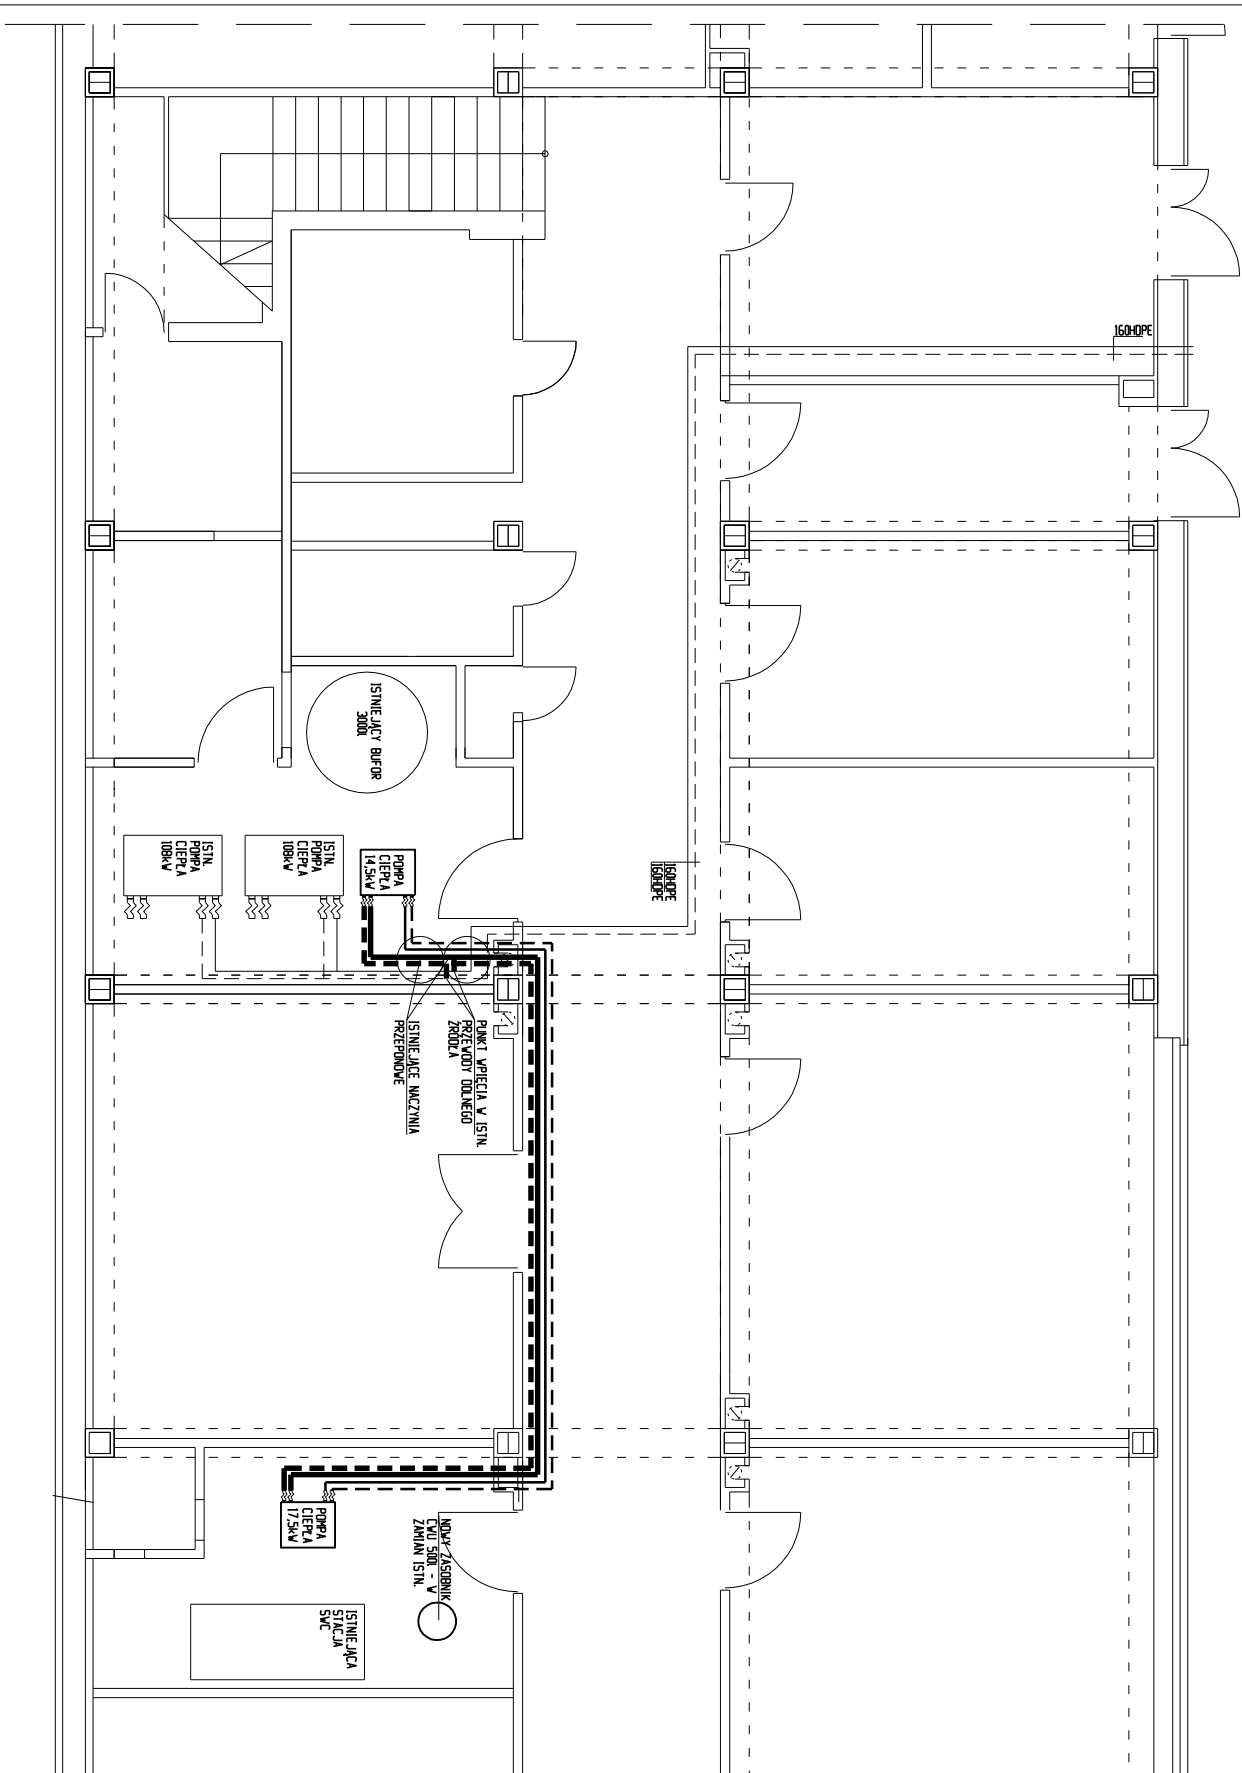

OZNACZENIA:

- | | | |
|---|-----------|----------------------------------|
| — | ZASILANIE | } ISTN. PRZEWODY DOLNEGO ŻŁOZKA |
| — | POWRÓT | |
| — | | |
| — | ZASILANIE | } PROJ. OBIEG WIDOWY POMP CIEPŁA |
| — | POWRÓT | |
| — | | |
| — | ZASILANIE | } PROJ. OBIEG PIĘKOWINY |
| — | POWRÓT | |
| — | | |