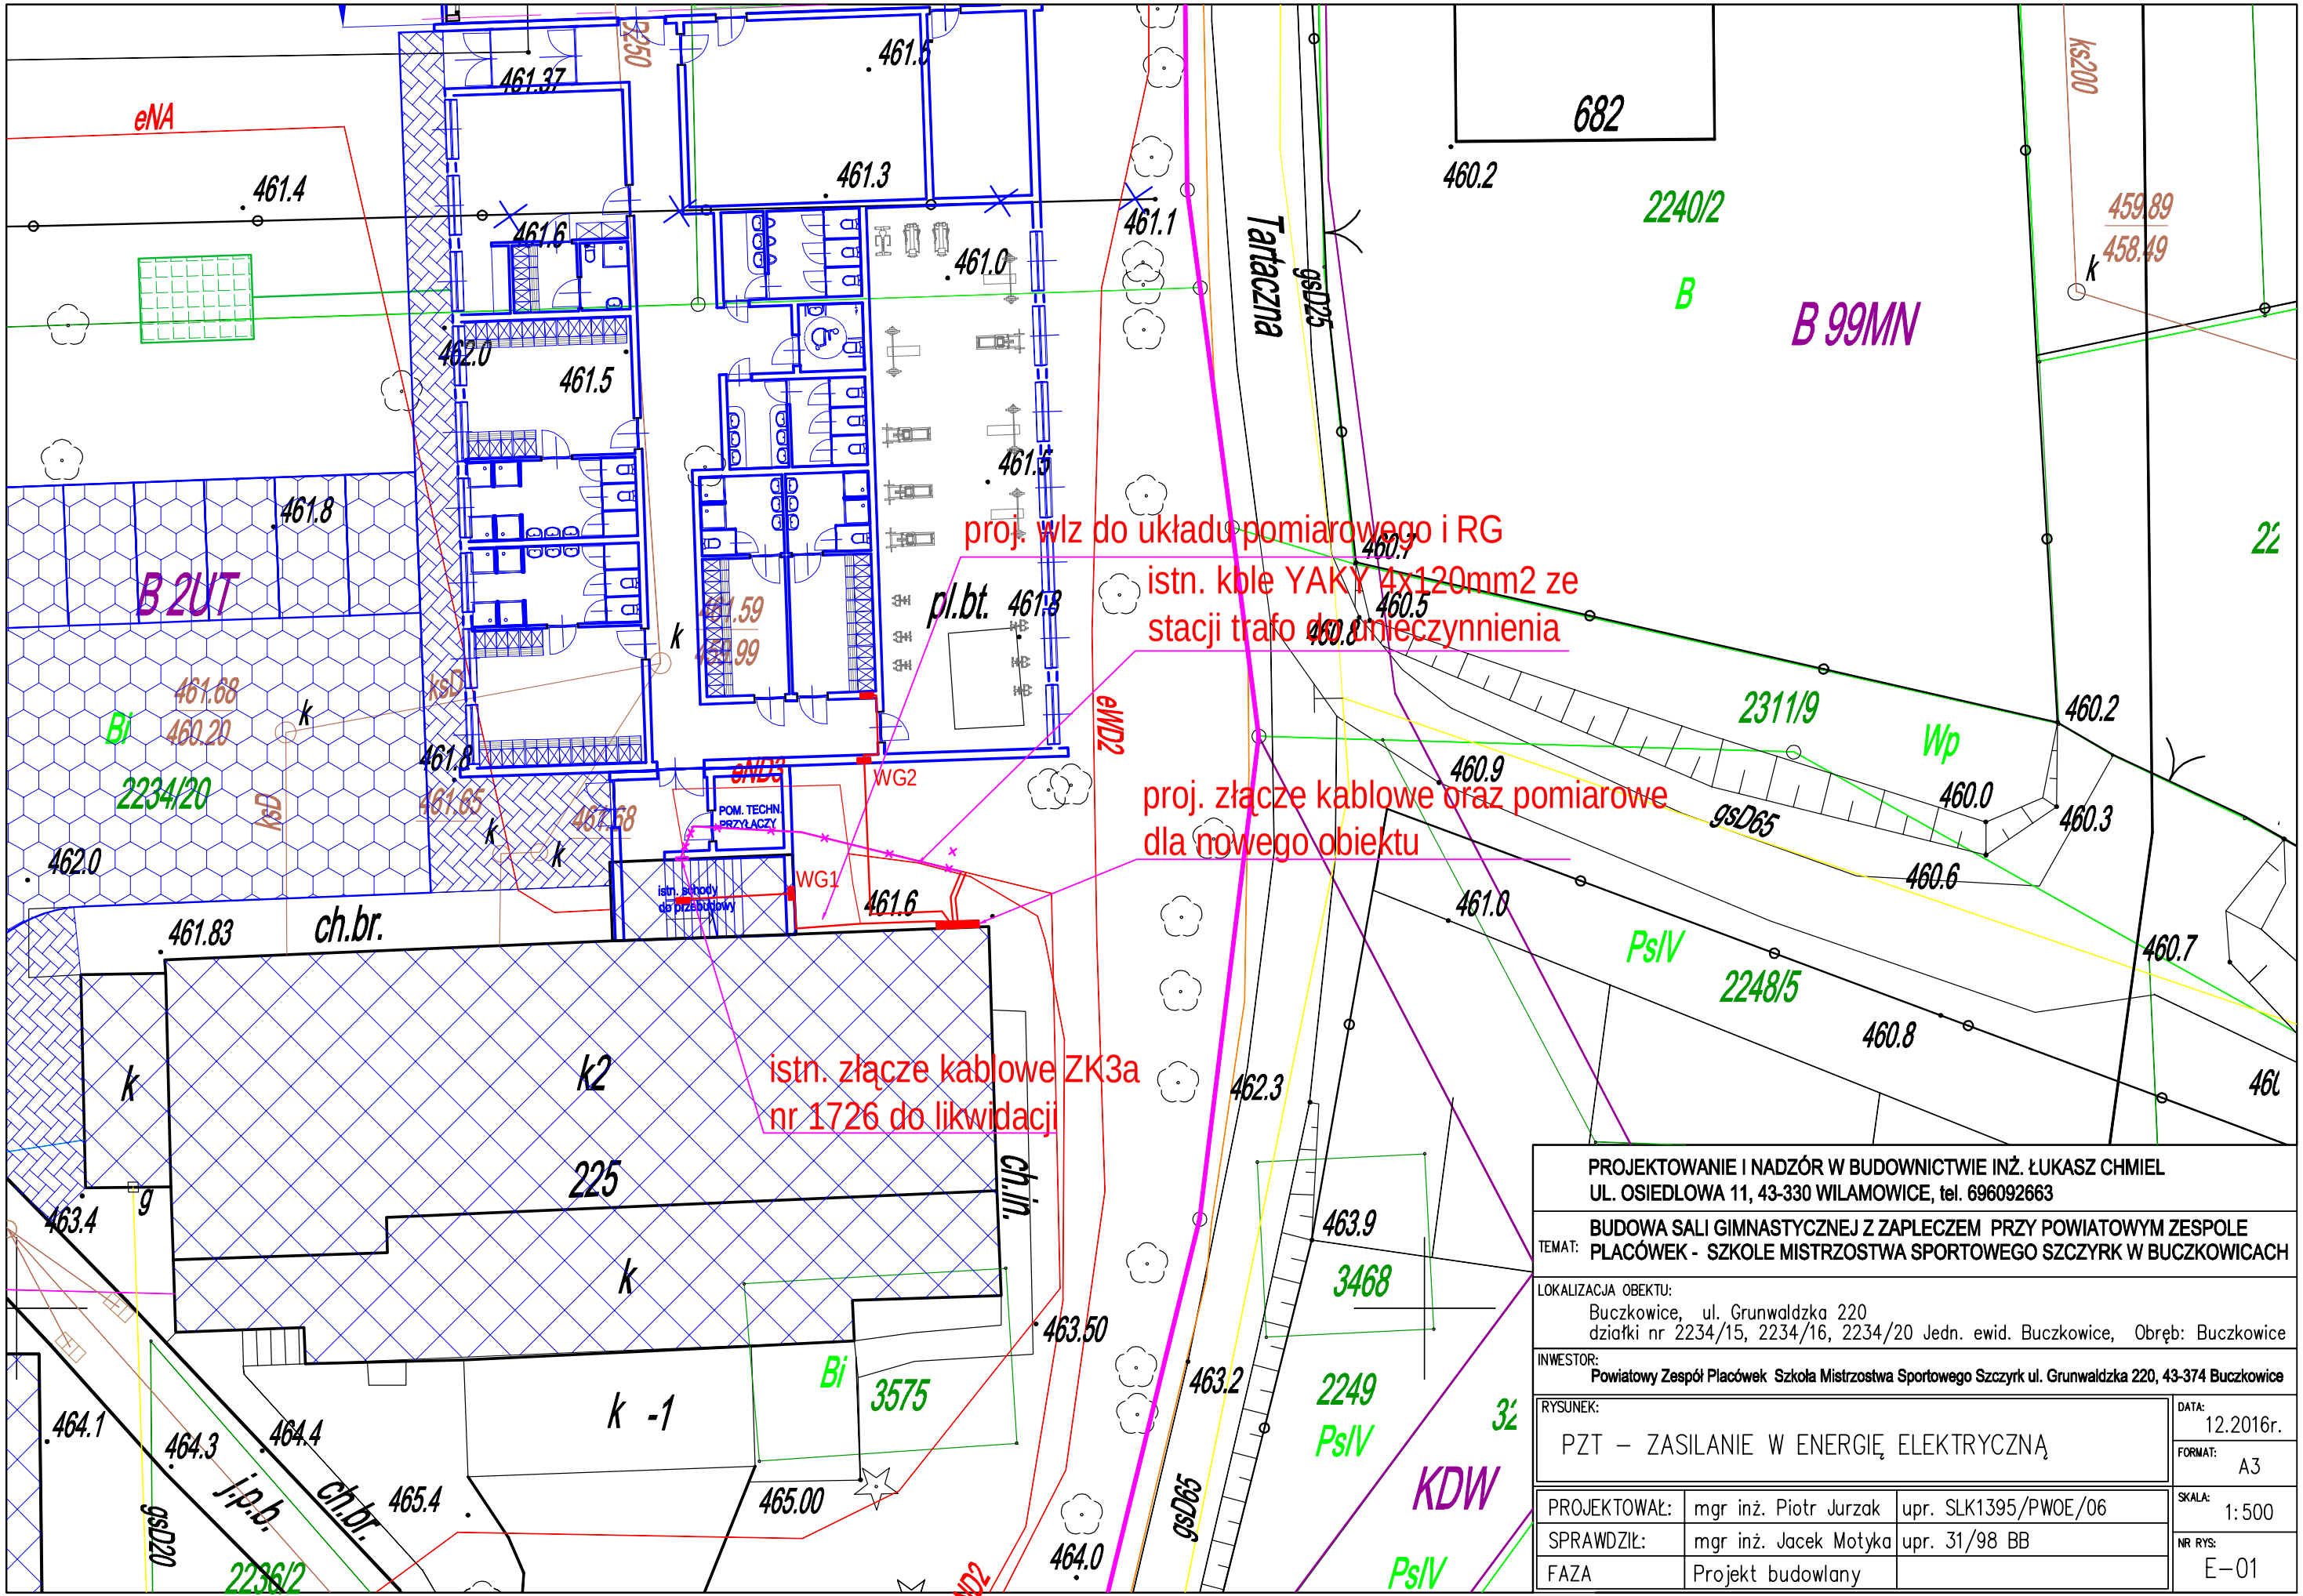

PROJEKTOWANIE I NADZÓR W BUDOWNICTWIE INŻ. ŁUKASZ CHMIEL
UL. OSIEDLOWA 11, 43-330 WILAMOWICE, tel. 696092663

TEMAT: BUDOWA SALI GIMNASTYCZNEJ Z ZAPLECZEM PRZY POWIATOWYM ZESPOLE PLACÓWEK - SZKOLE MISTRZOSTWA SPORTOWEGO SZCZYRK W BUCZKOWICACH

LOKALIZACJA OBEKTU:
Buczkowice, ul. Grunwaldzka 220
działki nr 2234/15, 2234/16, 2234/20 Jedn. ewid. Buczkowice, Obręb: Buczkowice

INWESTOR:
Powiatowy Zespół Placówek Szkoła Mistrzostwa Sportowego Szczyrk ul. Grunwaldzka 220, 43-374 Buczkowice

RYSUNEK: PZT – ZASILANIE W ENERGIĘ ELEKTRYCZNĄ

DATA: 12.2016r.
FORMAT: A3
SKALA: 1:500
NR RYS: E–01

PROJEKTOWAŁ:	mgr inż. Piotr Jurzak	upr. SLK1395/PWOE/06
SPRAWDZIŁ:	mgr inż. Jacek Motyka	upr. 31/98 BB
FAZA	Projekt budowlany	