A

B

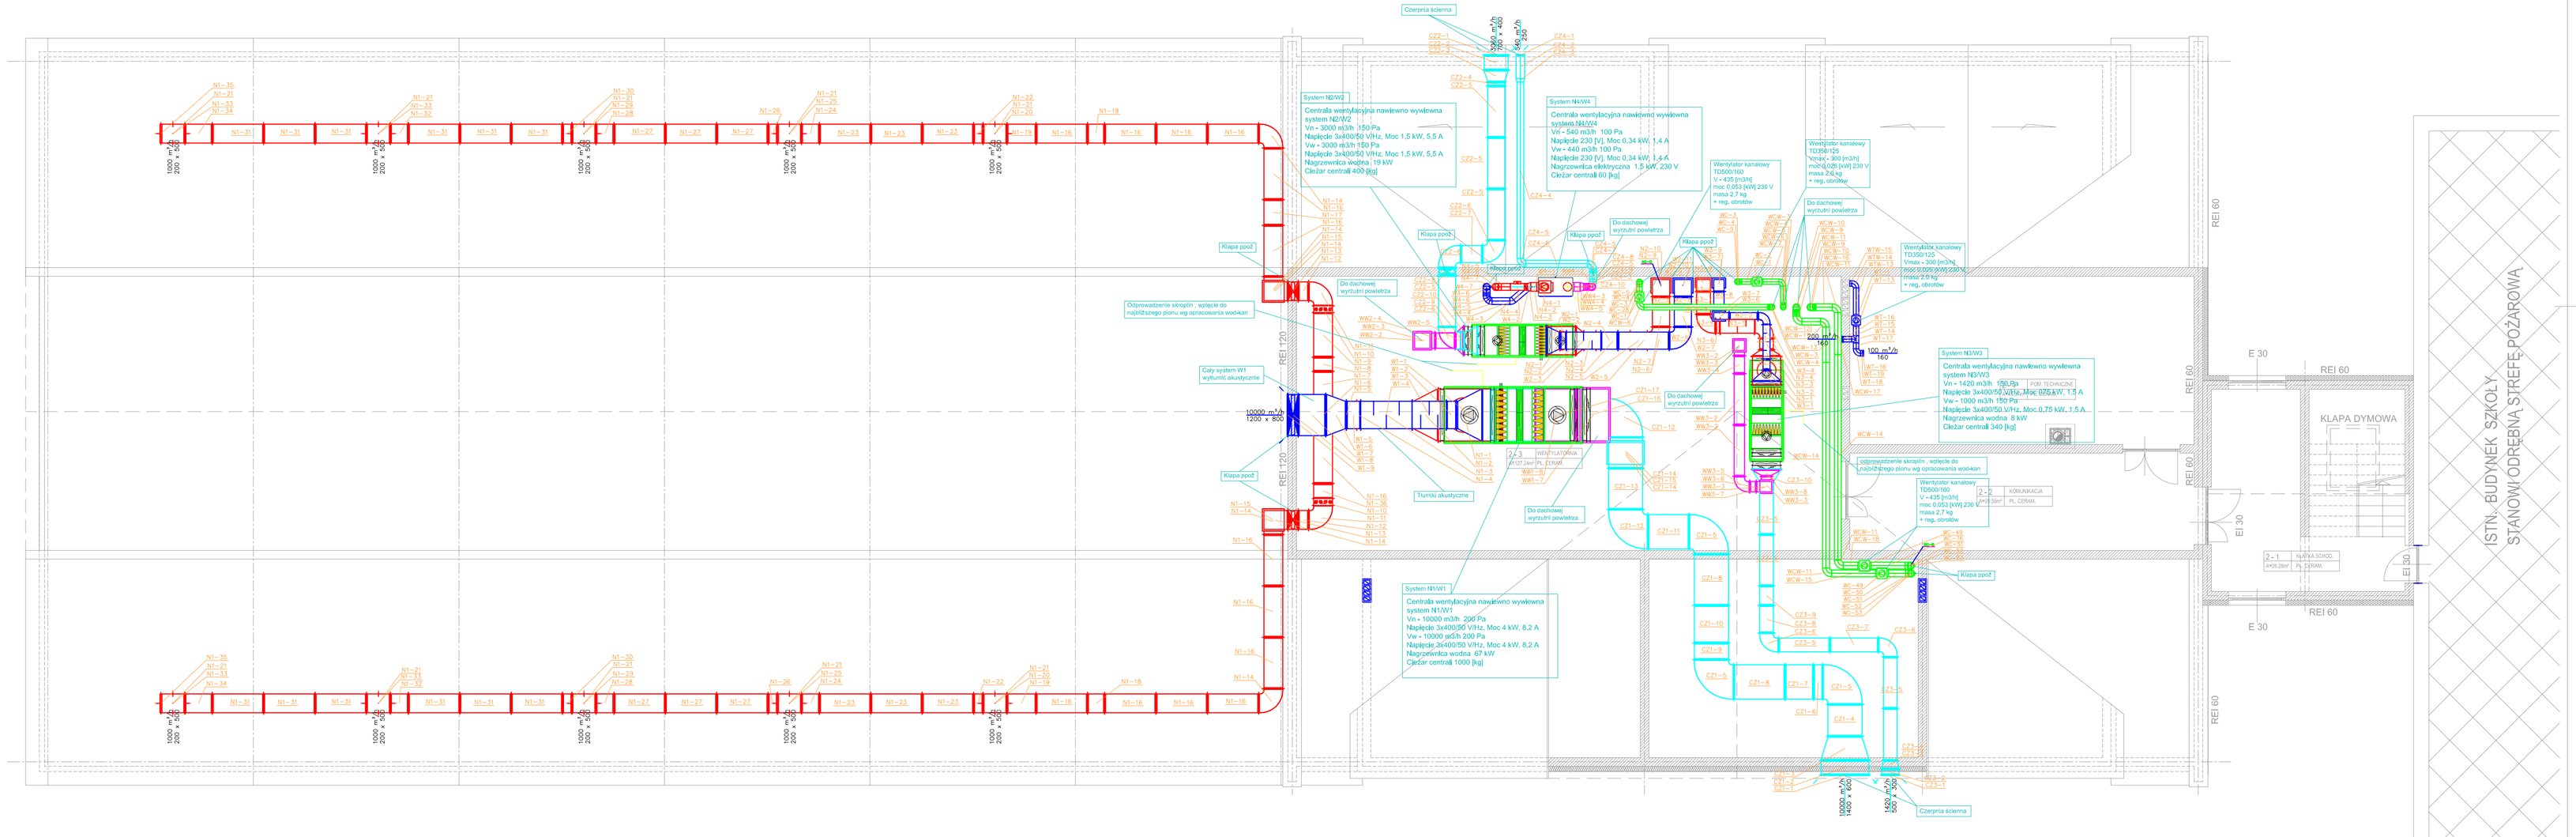

A

B

UWAGI REALIZACYJNE:

Projekt rozpatrywać z projektami branżowymi oraz projektem architektonicznym.

Przed zamówieniem kształtek i kanałów wymiary należy sprawdzić na budowie.

Kanały czerpne, nawiewne, wywiewne, wyrzutowe należy zaizolować zgodnie z opisem technicznym.

Miejsca przejść kanałów wentylacyjnych przez ściany i stropy należy uszczelnić.

Kanały wentylacyjne podwieszać do konstrukcji budynku stosując standardowe zawiesia, Rozstaw zawiesi zgodnie z DTR zastosowanego systemu, proponowany system i producent w opisie technicznym i specyfikacji materiałowej.

W przypadku montażu wyłotów podwieszonych oraz zabudowy stałej suchym tynkiem należy zaprojektować otwory rewizyjne, umożliwiające dostęp do przepustnic regulacyjnych, oraz otworów rewizyjnych na kanałach wentylacyjnych.

Należy wykonać przebicia w ścianach i stropach umożliwiające przeprowadzenie nurogłąbie i kanałów wentylacyjnych, przejścia wykonać jako szczelne, przy przekraczaniu granicy stref pożarowych przejścia wykonać jako przejścia pożarowe.

Dla montażu czerpni i wyrzutni należy przewidzieć otworowania do montażu urządzeń o wymaganych przekrojach przelewu netto.

Należy przewidzieć ramy i wsporniki dla prowadzenia projektowanych kanałów i instalacji w systemie bezhrawzgłowego w zrzyciu dachu nunelącznik.

Dla urządzeń o dużej wysokości wymagających serwisowania i dozoru należy od strony pola obsługi wykonać podesty obsługowe,

Przewody wentylacyjne w miejscu przejścia przez elementy oddzielenia przeciwpożarowego powinny być wyposażone w przeciwpożarowe klapy odcinające o klasie odporności ogniowej równej klasie odporności ogniowej elementu oddzielenia przeciwpożarowego z uwagi na szczelność ogniową, izolacyjność ogniową i dymoszczelność E, dla strropu EI 60, dla ściany EI 120.

Przewody wentylacyjne i klimatyzacyjne samodzielne lub obudowane prowadzone przez strefy pożarowe, której nie obsługują, powinny mieć klasę odporności ogniowej wymaganą dla elementów oddzielenia przeciwpożarowego tych stref pożarowych z uwagi na szczelność ogniową, izolacyjność ogniową i dymoszczelność lub powinny być wyposażone w przeciwpożarowe klapy odcinające.

LEGENDA

	Kanał wyrzutowy
	Kanał czerpny
	Kanał nawiewny
	Kanał wywiewny
	Kanał wywiewny
400 m³/h 600 x 200	Kratka nawiewna
80 m³/h 100	Wentylator ścienny
	Przepustnica kanałowa
	Klapa ppoż
	Wentylator kanałowy

ISTN. BUDYNEK SZKOŁY
STANOWI ODREBNĄ STREFĘ POŻAROWĄ

RZUT PODDASZA TECHNICZNEGO

TEMAT OPRACOWANIA: BUDOWA SALI GIMNASTYCZNEJ Z ZAPLECZEM PRZY POWIATOWYM ZESPOLE PLACOWEK - SZKOLE MISTRZOSTWA SPORTOWEGO SZCZYRK W BUCZKOWICACH lokalizacja: Buczkowice, ul. Grunwaldzka 220 działki nr 2234/15, 2234/16, 2234/20 Jedn. ewid, Buczkowice, Obręb: Buczkowice	INWESTOR: Powiatowy Zespół Placówek Szkoła Mistrzostwa Sportowego Szczyrk w Buczkowicach ul. Grunwaldzka 220 43-374 Buczkowice	FAZA: PROJ. BUD.
		BRANŻA: WENTYLACJA
		DATA: 12.2016
TREŚĆ: RZUT PODDASZA TECHNICZNEGO - INSTALACJA WENTYLACJI MECHANICZNEJ		SKALA: 1:100
PROJEKTOWAŁ: mgr inż. ANNA BIEGZAK upr. nr MAP/0219/POOS/10	SPRAWDZIŁ(A): mgr inż. JANUSZ JANOWSKI upr. nr upr. nr 456/79	NR RYS: W-3
OPRACOWAŁ: mgr inż. Rojek Jarosław mgr inż. Grzegorz Nycz		