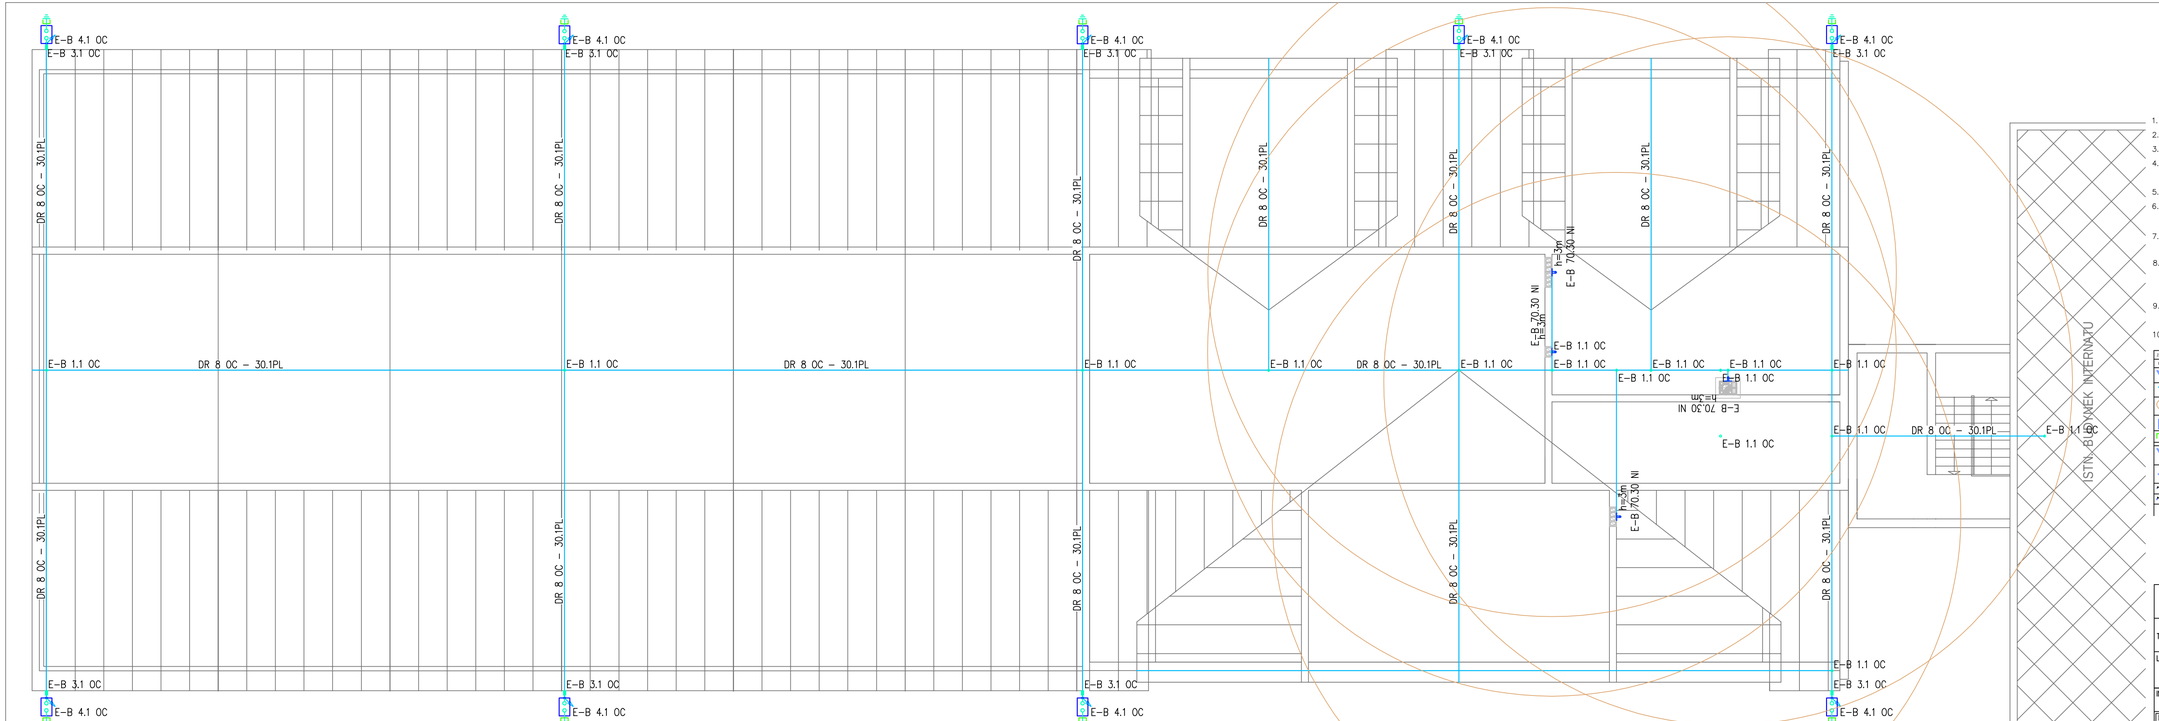

LEGENDA:

1. Niniejszy projekt został wykonany według projektu architektury na dzień ...
2. Opis i rysunek stanowią integralną całość projektu instalacji odgromowej.
3. Przed przystąpieniem do realizacji należy wszystkie wymiary sprawdzić na budowie
4. Dla ochrony przed wyładowania atmosferycznymi połaci dachowej projektuje się zwody instalacyjne na uchwytach dystansowych.
5. Uchwyty instalacyjne dostosować do rodzaju połaci dachowej.
6. Dla ochrony przed wyładowaniami atmosferycznymi elementów wyniesionych ponad dach projektuje się maszty i iglice odgromowe.
7. Przewody odprowadzające układać pod warstwą ocieplenia w grubościennych rurach niepalnych z tworzywa sztucznego;
8. Połączenia uziomów i połączeń wyrównawczych z zastosowaniem bednarki wykonywać przez spawanie. Dopuszcza się w uzasadnionych przypadkach łączenie śrubami (jedną M10 lub dwoma M6). Miejsca połączeń zabezpieczyć przed korozją.
9. Całość prac wykonać zgodnie ze szczegółami zawartymi w normie PN–EN 62305. PN–EN 62305.
10. Elementy instalacji odgromowej dobrano z katalogu "Elko–Bis Systemy Odgromowe".

Zestawienie danych i projektu	
Dach	Dach
	Zwód odgromowy 8 OC, Dach
	Zwód odgromowy 8 OC
	Iglica ocynkowana 3m
	Skrzynka kontrolno–miedzyłączeniowa
	Rura ochronna przewodu kominy.
	Przewód odgromowy w izolacji ochronnej, Przewody odprowadzające, Połączenia wyrównawcze, Połączenia odgromowej
	Uziomy kompletny Dwukrotny.
	Złącze krzyżowe ocynkowane.
	Złącze kontrolne.

PROJEKTOWANIE I NADZÓR W BUDOWNICTWIE INŻ. ŁUKASZ CHMIEL
UL. OSIEDLOWA 11, 43-330 WILAMOWICE, tel. 696092663

TEMAT: **BUDOWA SALI GIMNASTYCZNEJ Z ZAPLECZEM PRZY POWIATOWYM ZESPOLE PLACÓWEK - SZKOLE MISTRZOSTWA SPORTOWEGO SZCZYRK W BUCZKOWICACH**

LOKALIZACJA OBIEKTU:
Buczkowice, ul. Grunwaldzka 220
działki nr 2234/15, 2234/16, 2234/20 Jedn. ewid. Buczkowice, Obręb: Buczkowice

INWESTOR:
Powiatowy Zespół Placówek Szkoła Mistrzostwa Sportowego Szczyrk ul. Grunwaldzka 220, 43-374 Buczkowice

RYSUNEK: INSTALACJA ODGROMOWA LSP

DATA: 12.2016r.

FORMAT: A2+

SKALA: 1:100

NR RYS: E–05

PROJEKTOWAŁ:	mgr inż. Piotr Jurzak	upr. SLK1395/PWOE/06
SPRAWDZIŁ:	mgr inż. Jacek Motyka	upr. 31/98 BB
FAZA	Projekt wykonawczy	