



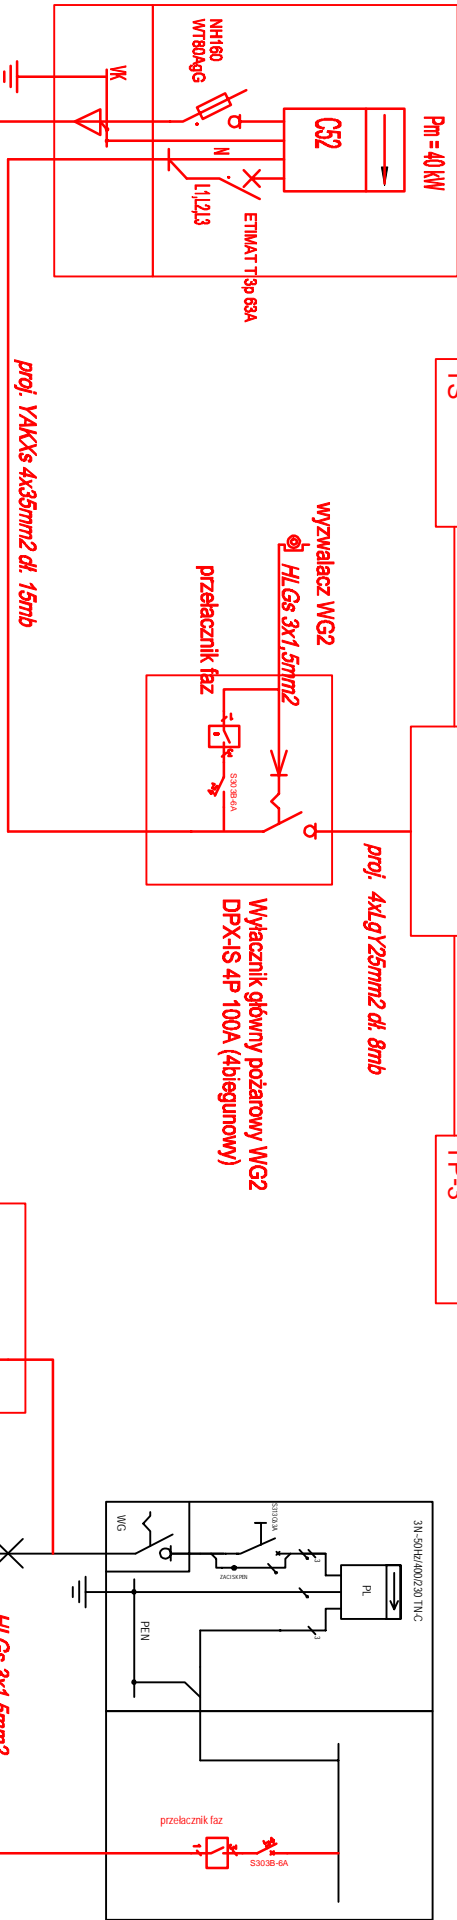




istn. układ pomiarowy oraz
rozdzielnica główna RG Szkoły

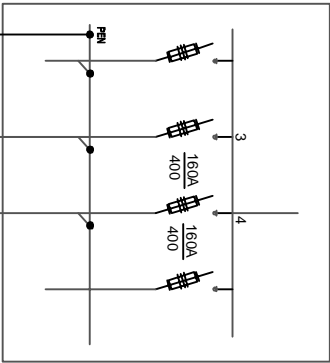

istn. stacja transformatorowa
15/0,4kV nr 40604 Buczkowice
Szkoła Leśna



istn. YAKY 4x120mm² dl. 100mb - dl. po przebudowie około 90mb
istn. YAKY 4x120mm² dl. 100mb - dl. po przebudowie około 90mb

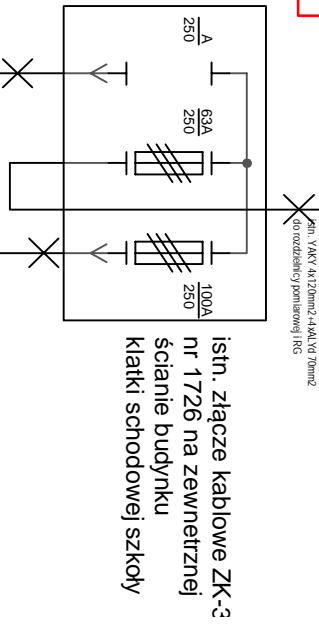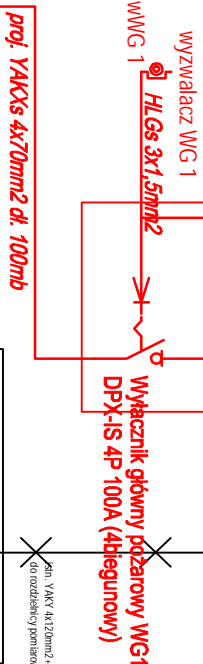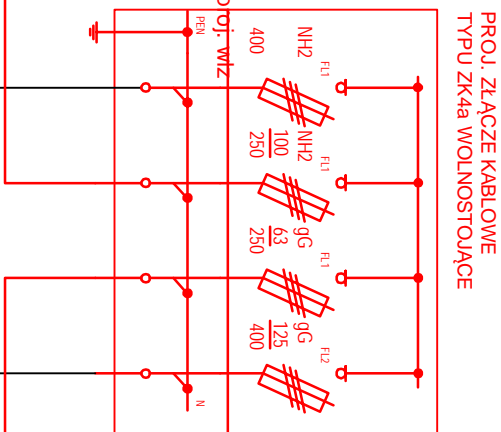

PROJEKTOWANIE I NADZÓR W BUDOWNICTWIE INŻ. ŁUKASZ CHMIEL
UL. OSIEDŁOWA 11, 43-330 WILAMOWICE, tel. 696092663

BUDOWA SALI GIMNASTYCZNEJ Z ZAPLECZEM PRZY POWIATOWYM ZESPOLE
TEMAT: PLACÓWEK - SZKOLE MISTRZOSTWA SPORTOWEGO SZCZYRK W BUCZKOWICACH

LOKALIZACJA OBEKTU:

Buczkowice, ul. Grunwaldzka 220
działki nr 2234/15, 2234/16, 2234/20 jedn. ewid. Buczkowice, Obręb: Buczkowice

INWESTOR:
Powiatowy Zespół Placówek Szkół Mistrzostwa Sportowego Szczyk ul. Grunwaldzka 220, 43-374 Buczkowice

RYSUJEK:

SCHEMAT ZASILANIA W ENERGIĘ ELEKTRYCZNĄ

DATA:
12.2016r.

FORMAT:
A3

PROJEKTOWAŁ: mgr inż. Piotr Jurzak upr. SLK1395/PWDE/06

SKALA:

SPRAWDZIŁ: mgr inż. Jacek Motyka upr. 31/98 BB

NR RYS:

FAZA Projekt wykonawczy

E-06