

Sala gimnastyczna z zapleczem

WG

Nr. projektu:

102/2016

C

Projektant:

F

Piotr Jurzak

Nr. rysunku:

E-07

B

Nr uprawnień:

E

SLK1395/PWOE/06

A

Podpis:

D


Data:


Autor:


Piotr Jurzak

Nr. akusza:

2 / 2


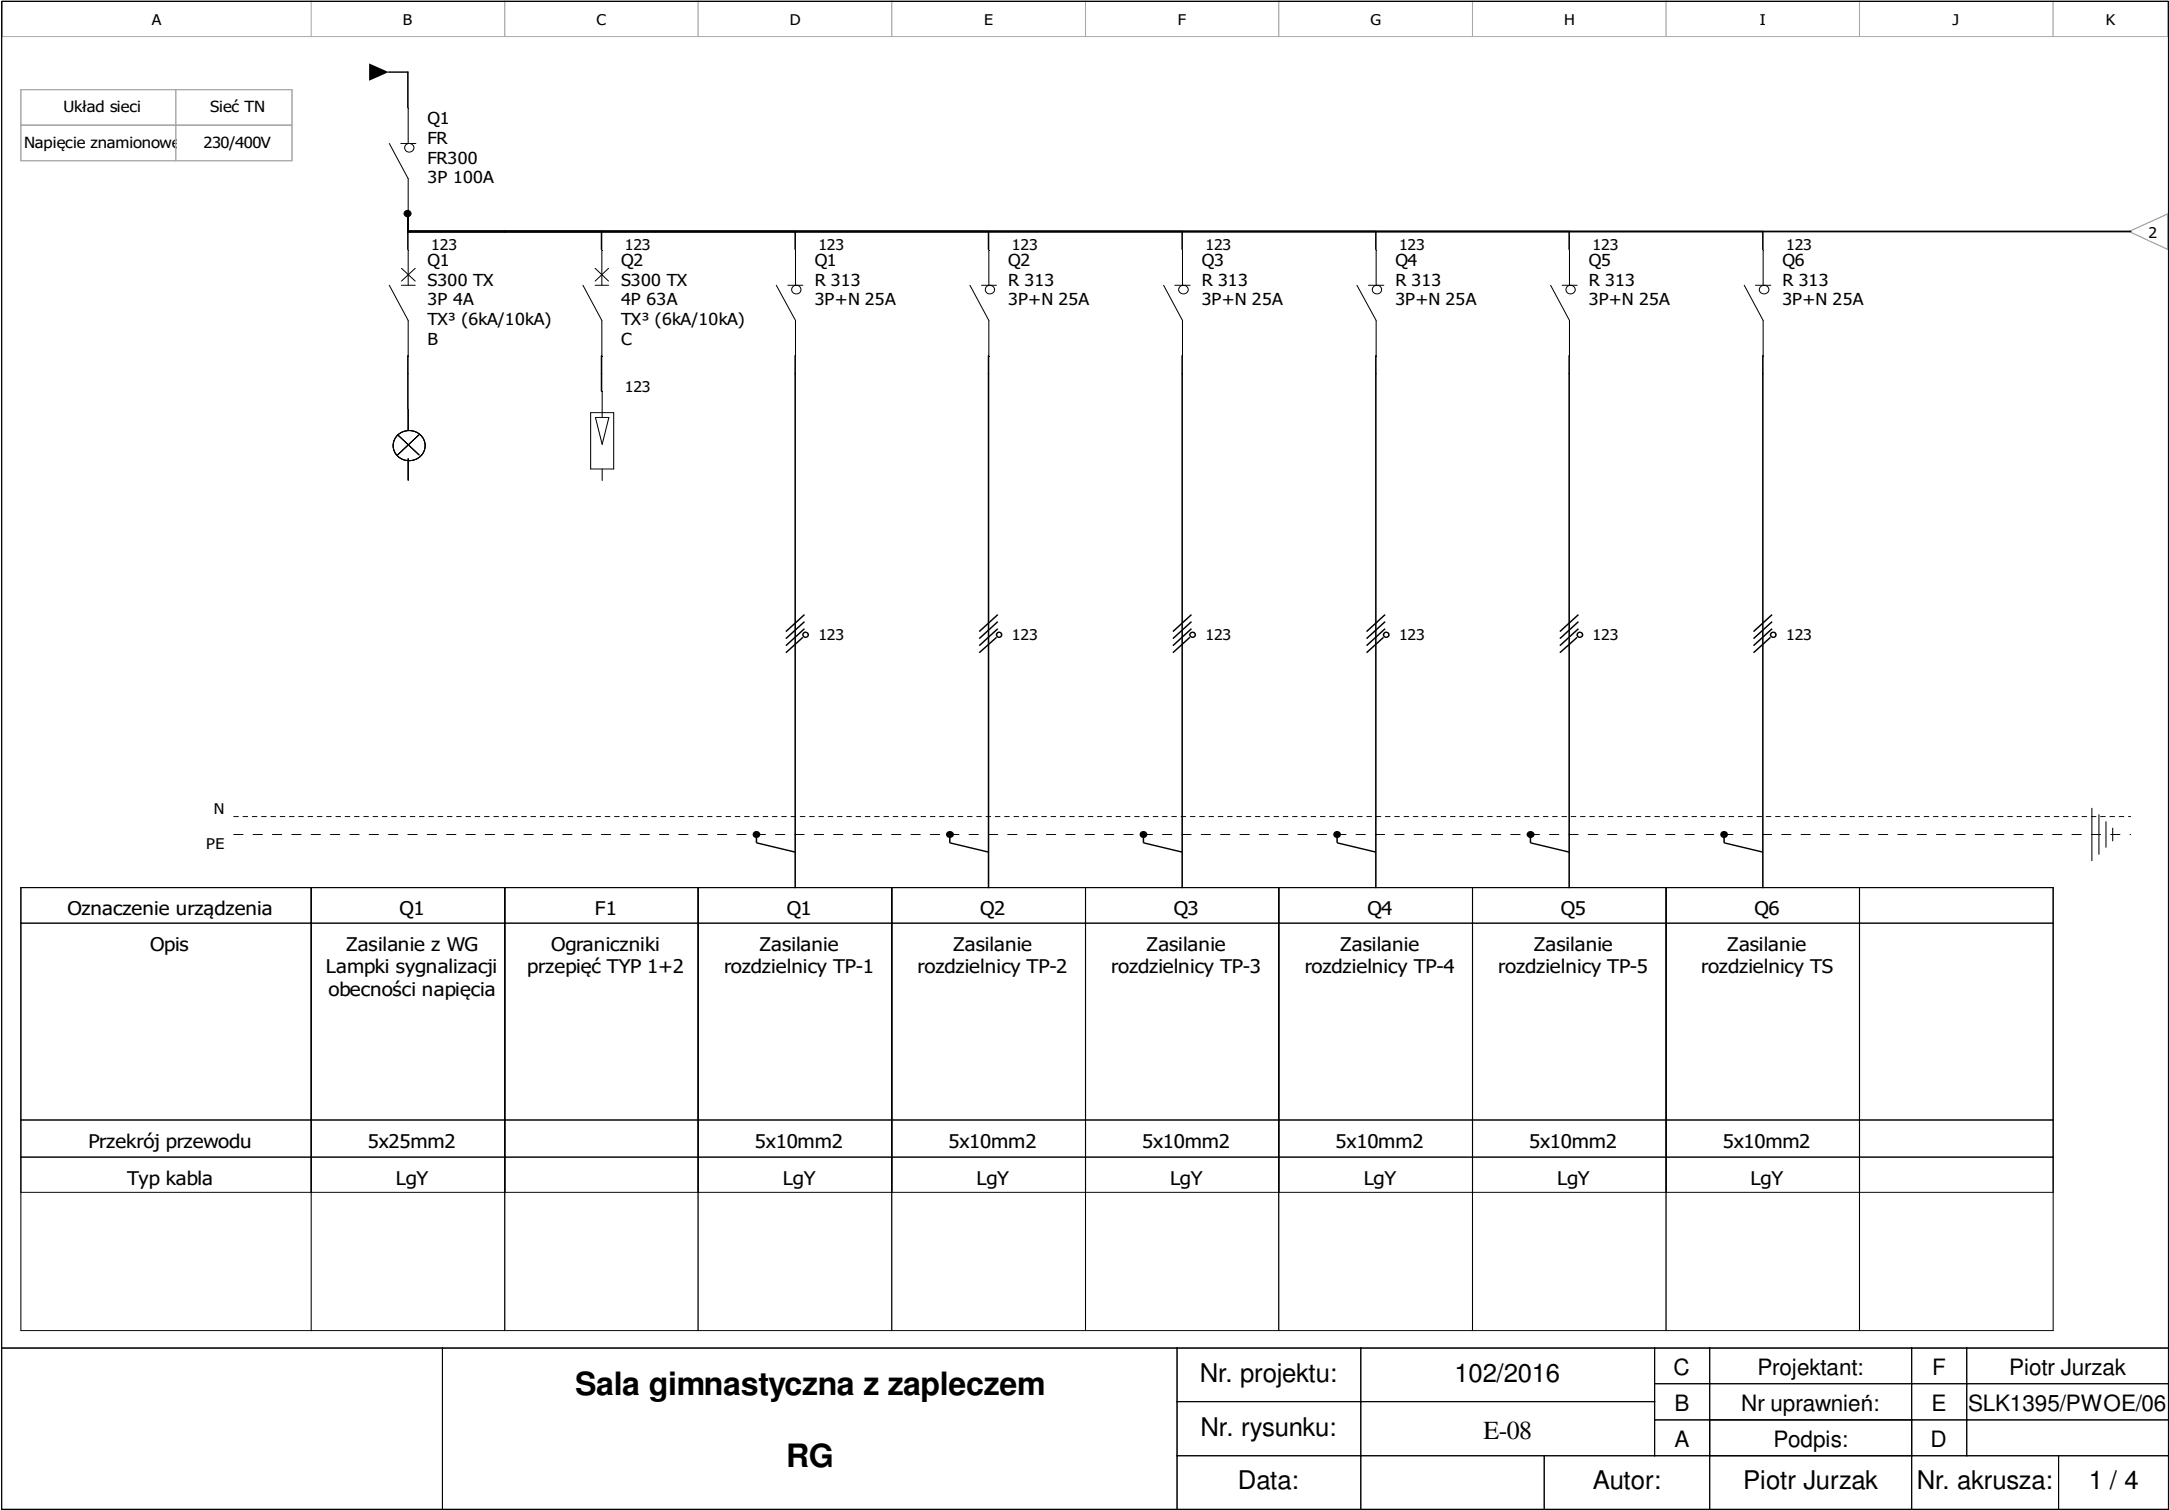


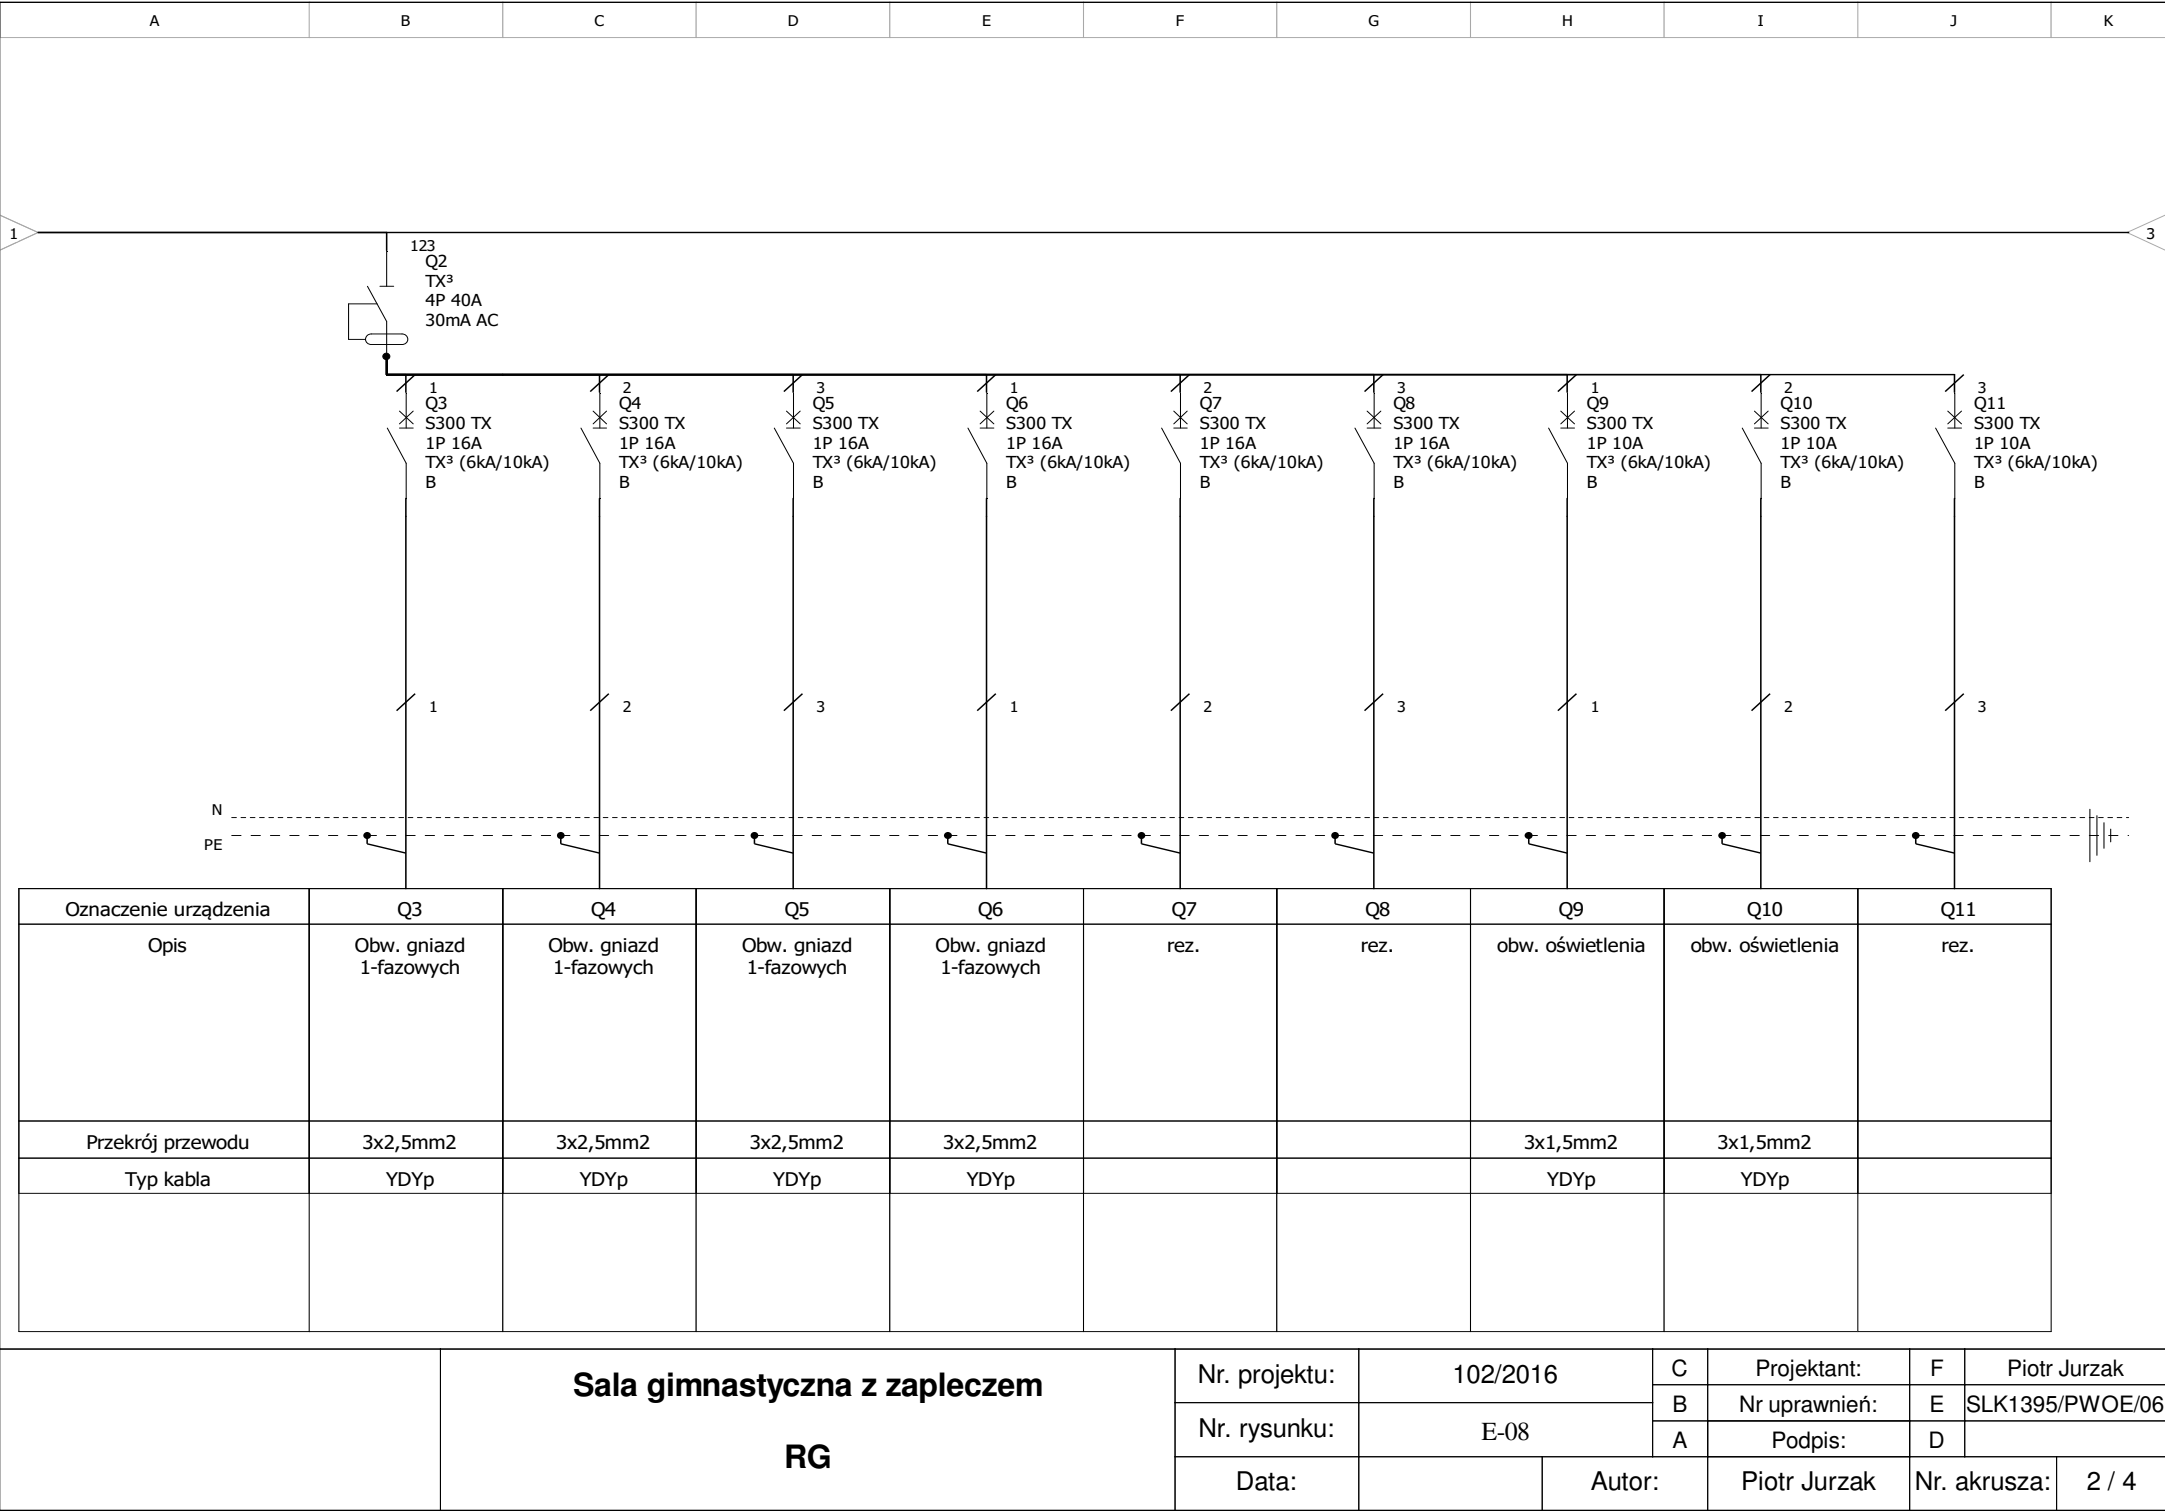

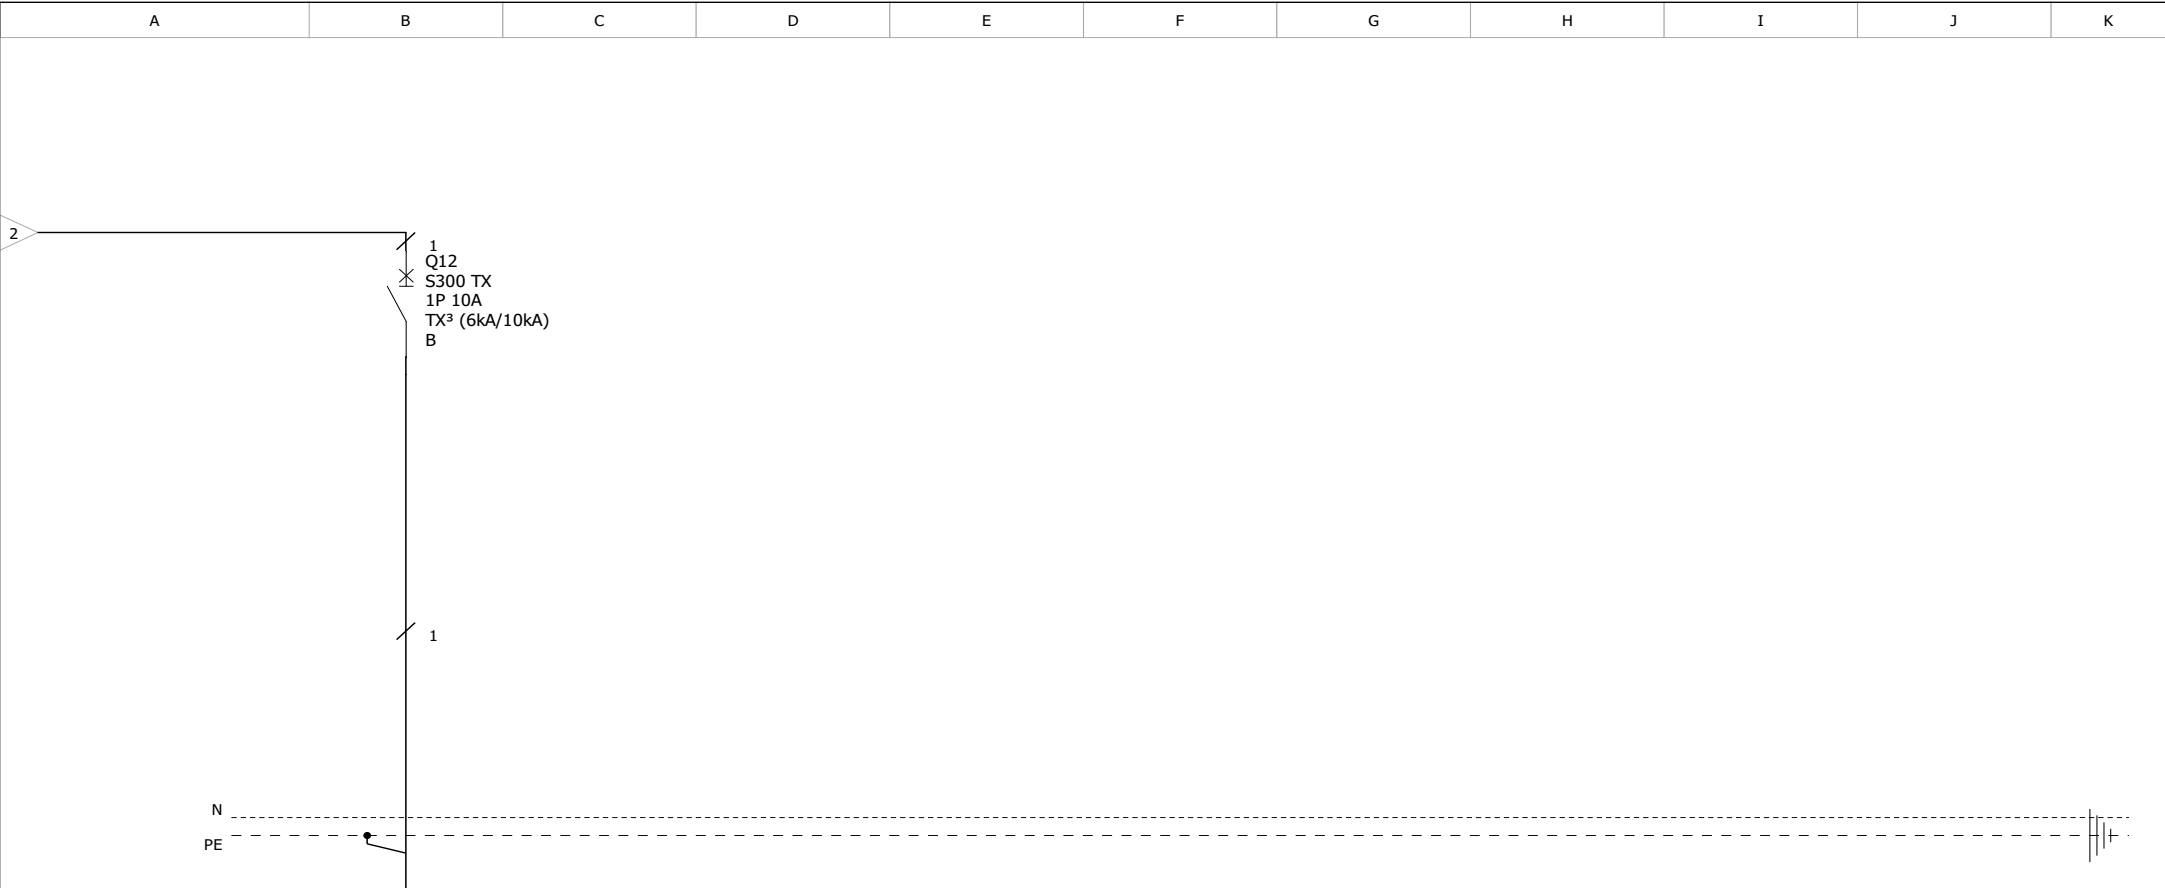

Oznaczenie urządzenia	Q12								
Opis	obw. oświetlenia awaryjnego								
Przekrój przewodu									
Typ kabla	YDYp								

	Sala gimnastyczna z zapleczem	RG	Nr. projektu:	102/2016	C	Projektant:	F	Piotr Jurzak	
			Nr. rysunku:	E-08	B	Nr uprawnień:	E	SLK1395/PWOE/06	
					A	Podpis:	D		
			Data:		Autor:		Piotr Jurzak	Nr. akusza:	3 / 4

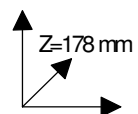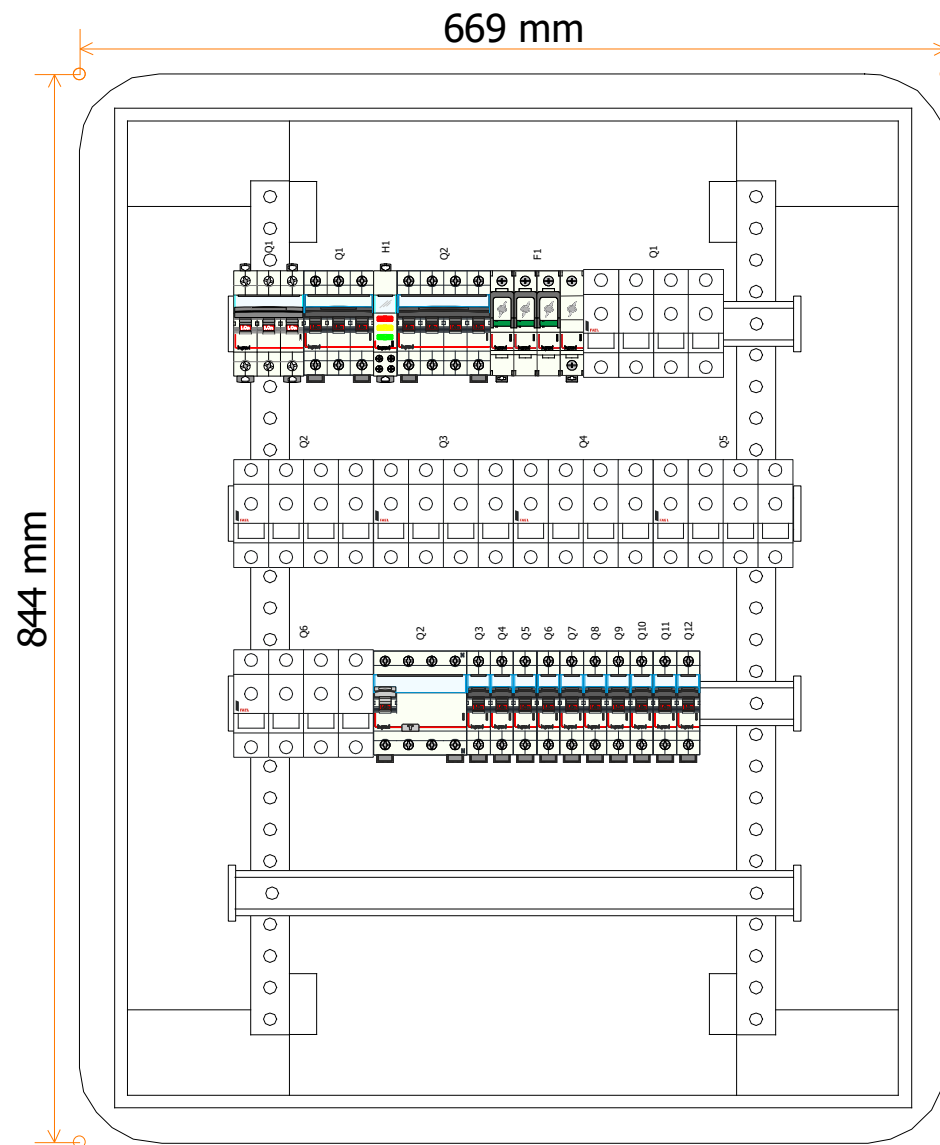

Sala gimnastyczna z zapleczem

RG

Nr. projektu:

102/2016

C

Projektant:

F

Piotr Jurzak

Nr. rysunku:

E-08

B

Nr uprawnień:

E

SLK1395/PWOE/06

A

Podpis:

D


Data:



Autor:

Piotr Jurzak

Nr. akusza:

4 / 4

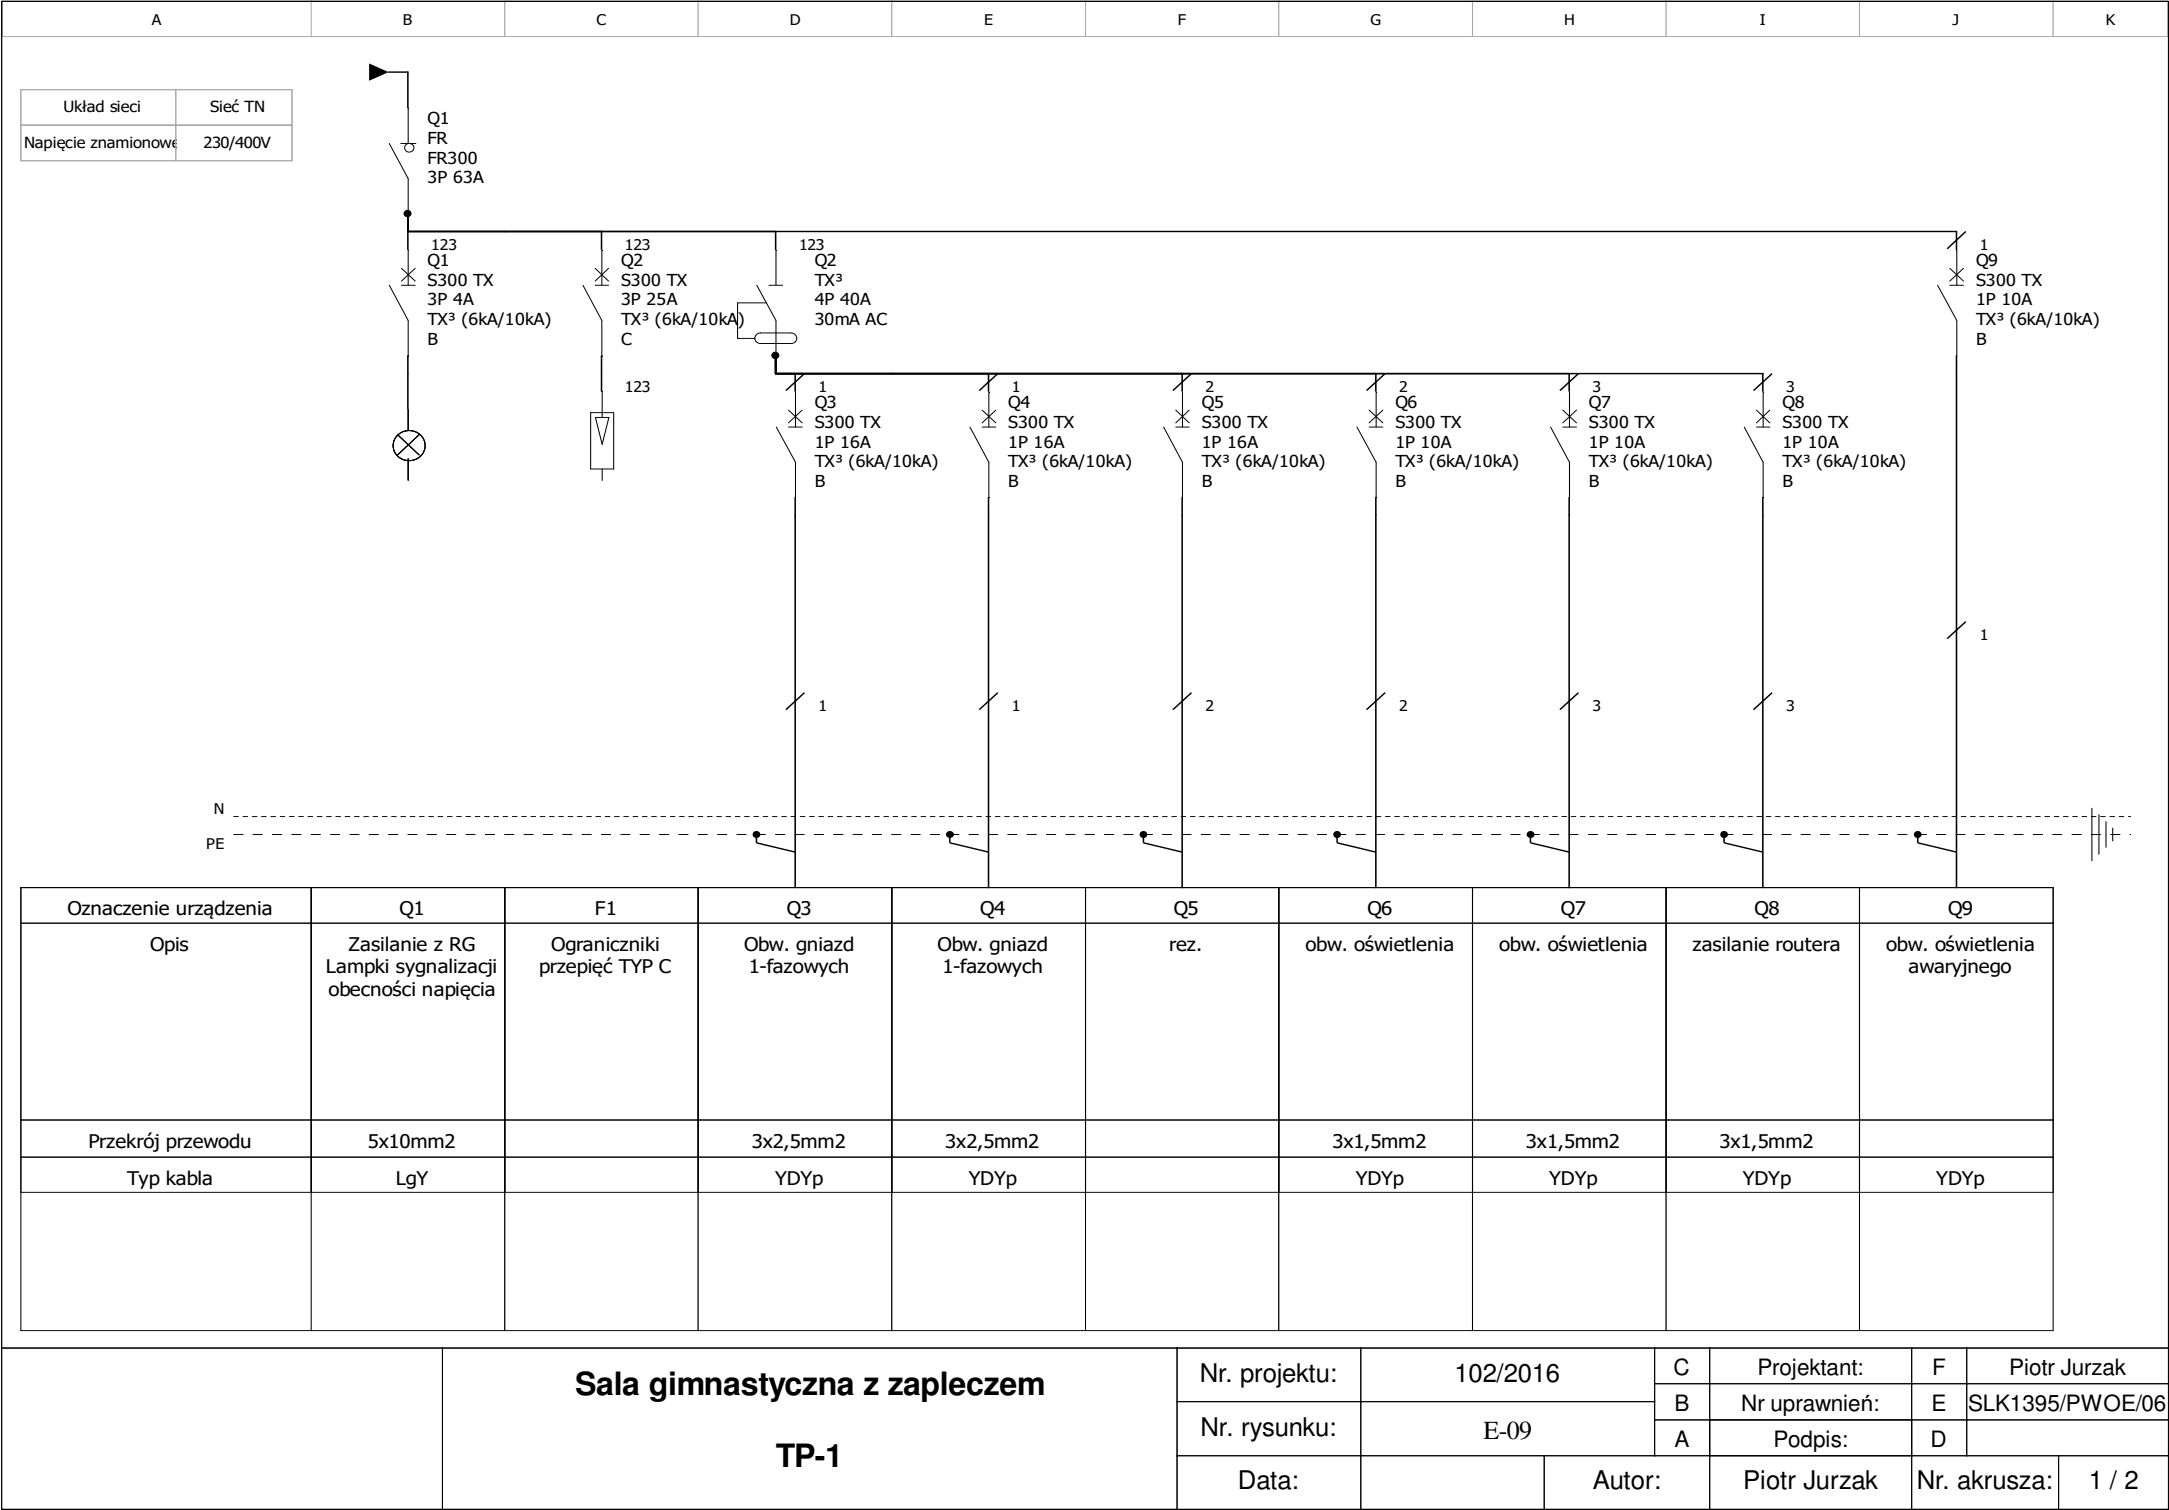

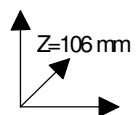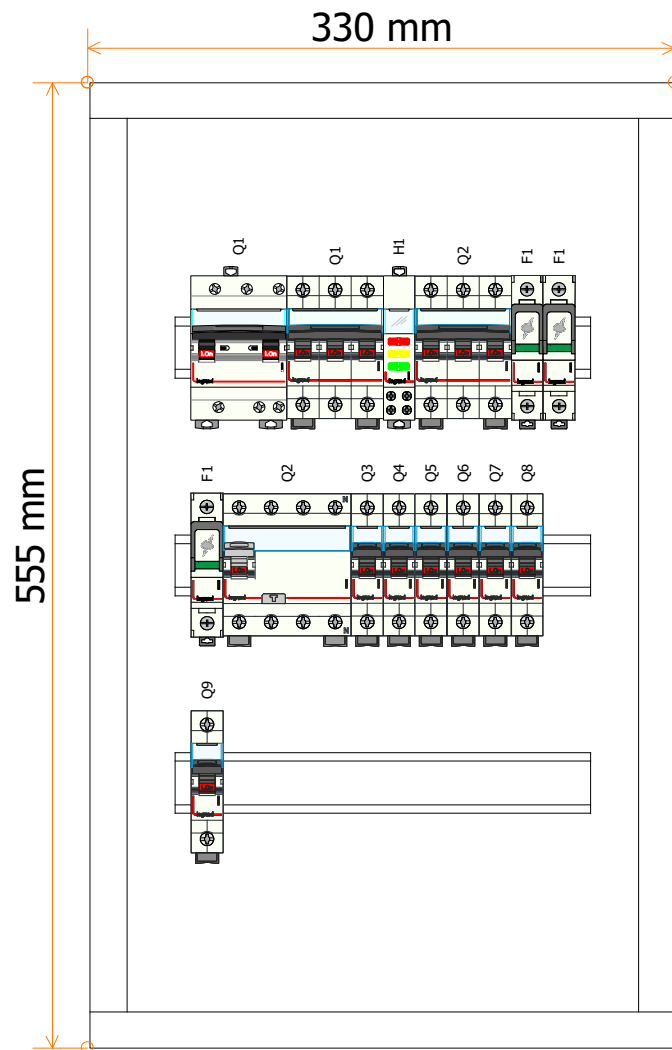

Sala gimnastyczna z zapleczem

TP-1

Nr. projektu:

102/2016

Nr. rysunku:

E-09

Data:

Autor:

Piotr Jurzak

C

Projektant:

F

Piotr Jurzak

B

Nr uprawnień:

E

SLK1395/PWOE/06


A


Podpis:

D

Nr. akusza:



2 / 2

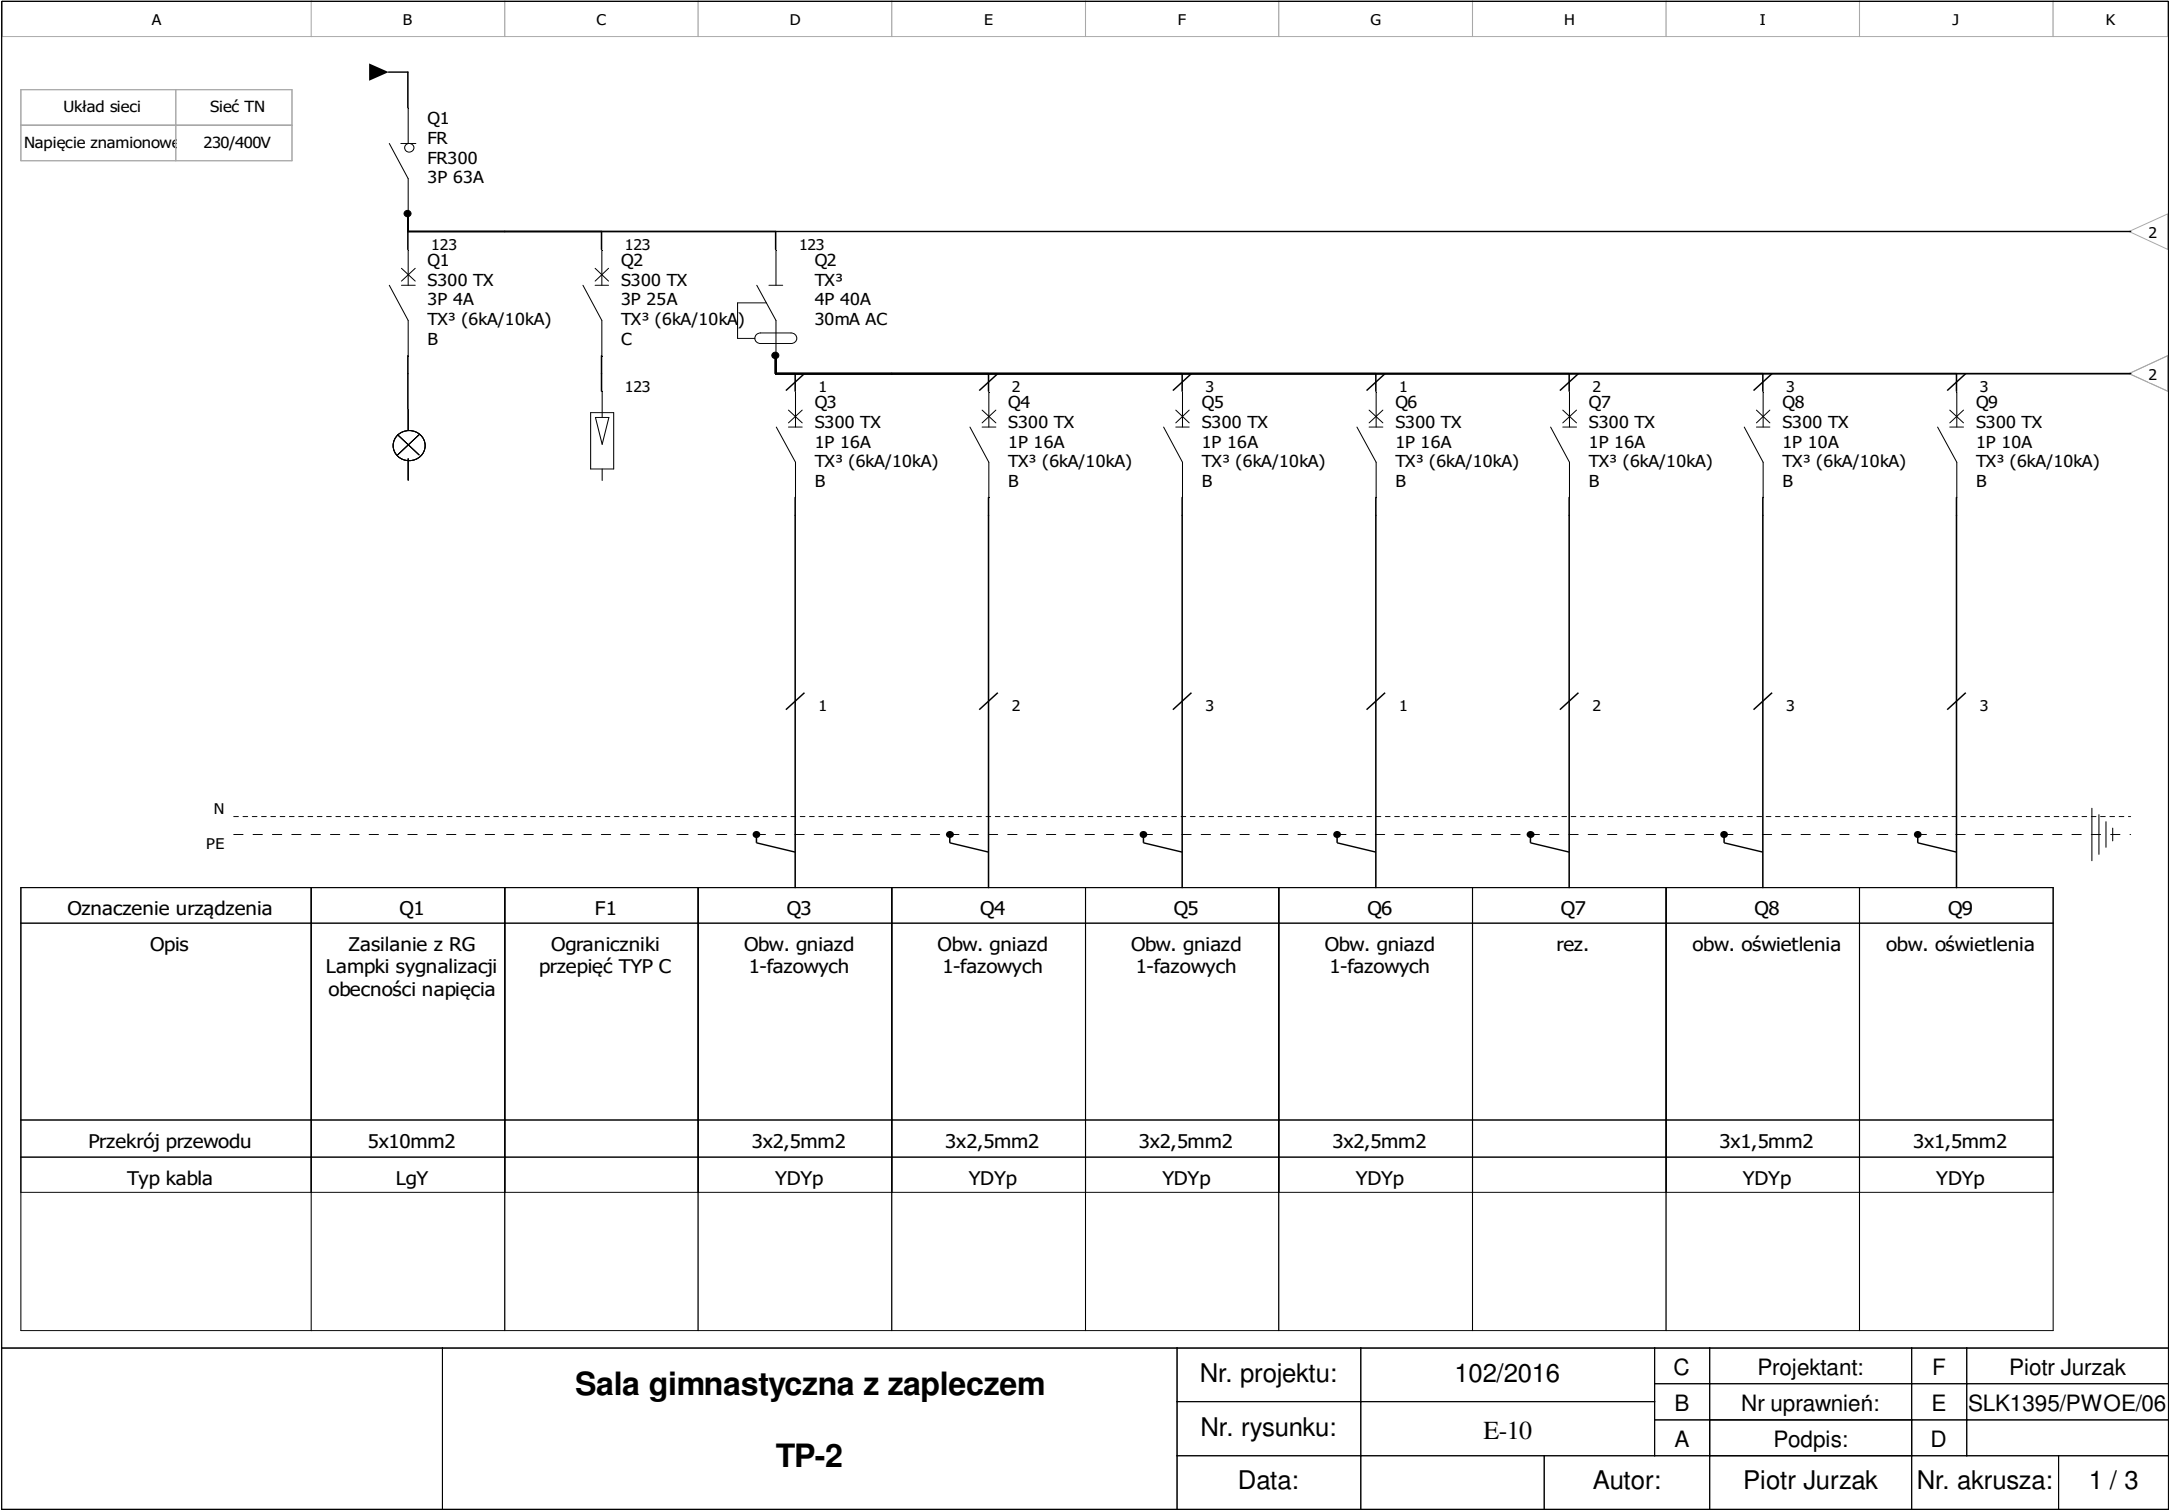

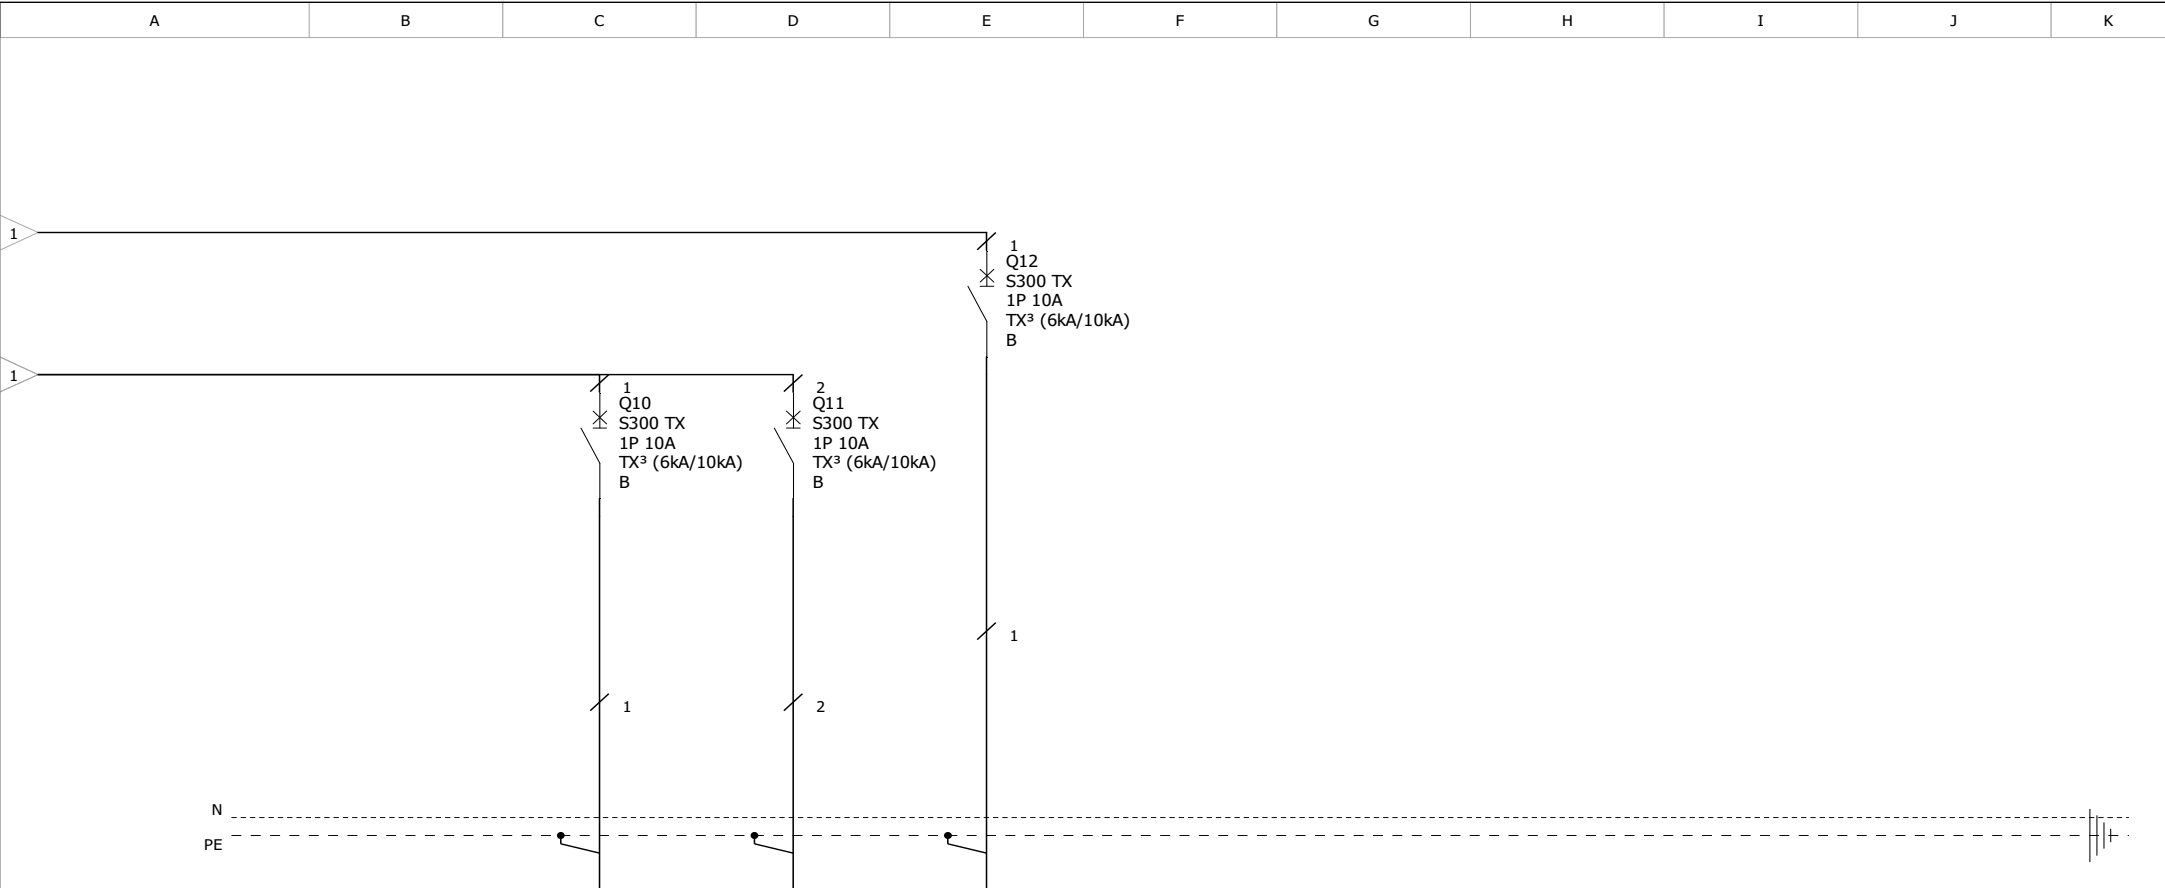


Oznaczenie urządzenia		Q10	Q11	Q12					
Opis		obw. oświetlenia	rez.	obw. oświetlenia awaryjnego					
Przekrój przewodu		3x1,5mm2							
Typ kabla		YDYp		YDYp					


	Sala gimnastyczna z zapleczem TP-2	Nr. projektu:	102/2016	C	Projektant:	F	Piotr Jurzak
		Nr. rysunku:	E-10	B	Nr uprawnień:	E	SLK1395/PWOE/06
				A	Podpis:	D	
		Data:		Autor:	Piotr Jurzak	Nr. akurusa:	2 / 3

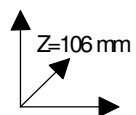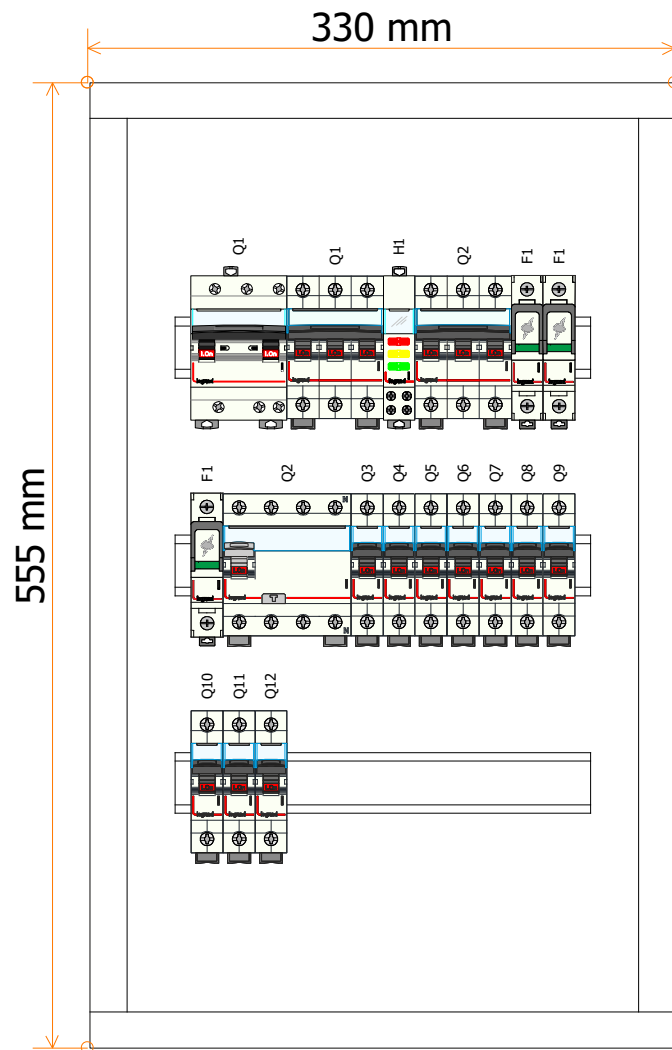

Sala gimnastyczna z zapleczem
TP-2



Nr. projektu:	102/2016	C	Projektant:	F	Piotr Jurzak
Nr. rysunku:	E-10	B	Nr uprawnień:	E	SLK1395/PWOE/06
Data:		A	Podpis:	D	
		Autor:	Piotr Jurzak	Nr. akusza:	3 / 3

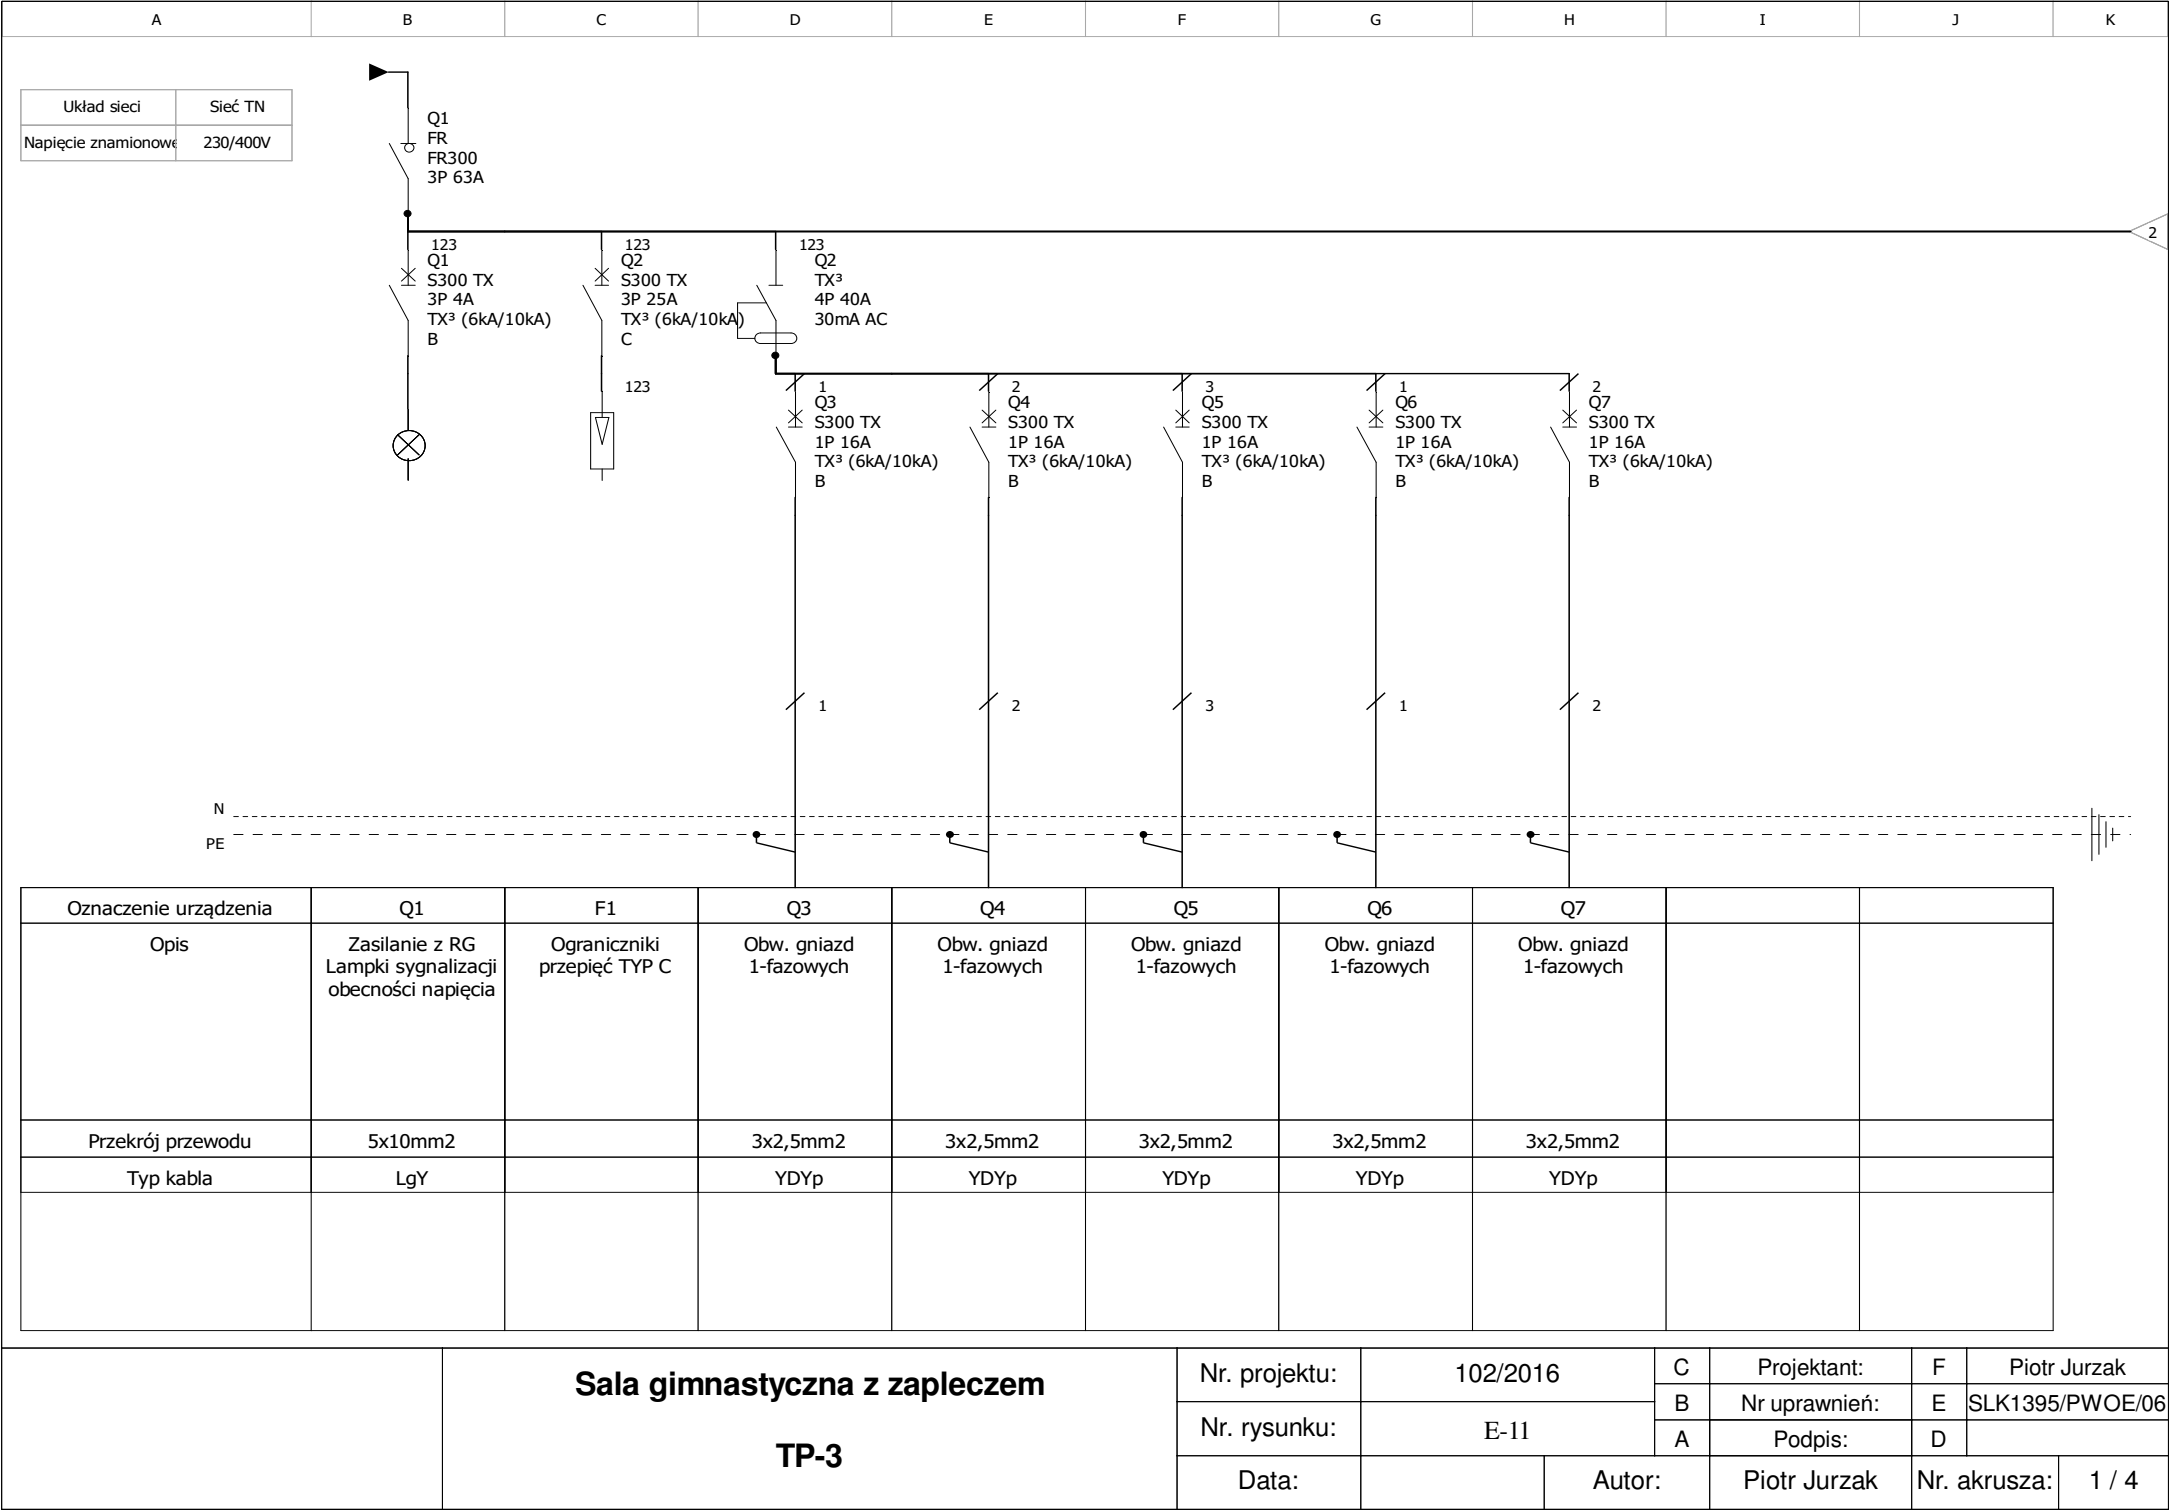

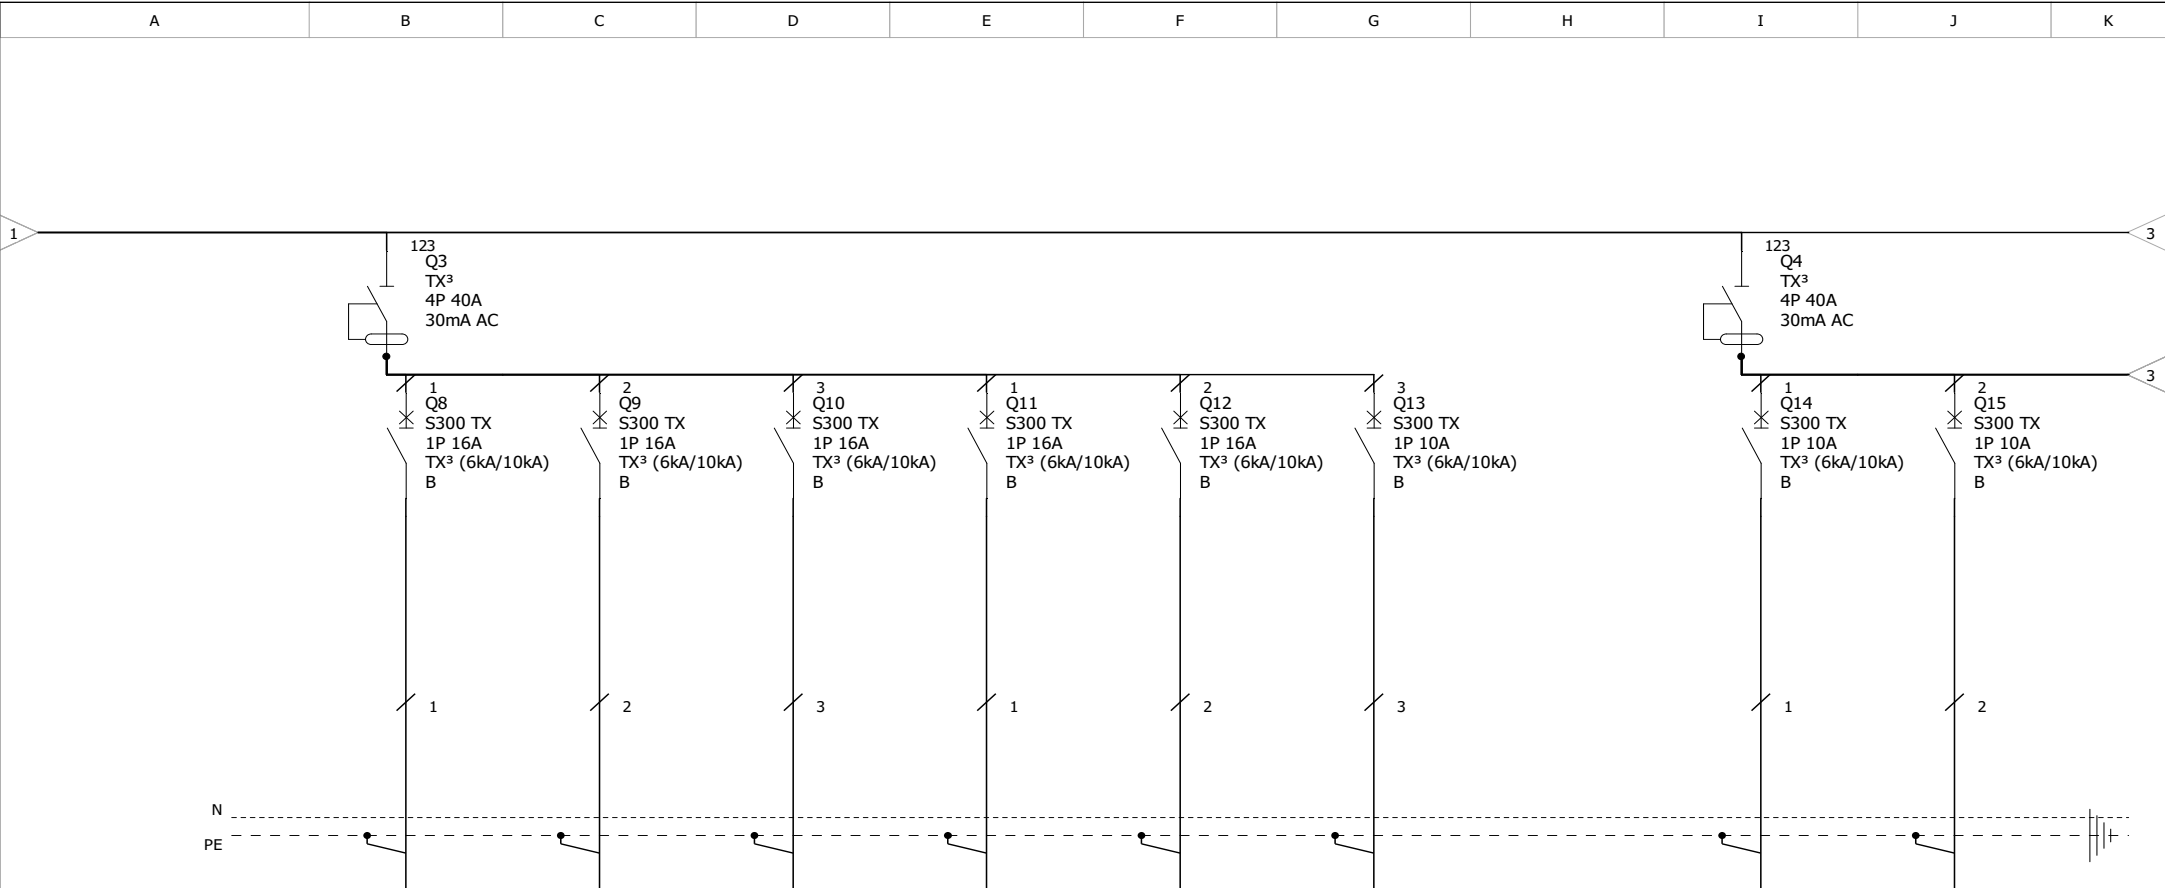


Oznaczenie urządzenia	Q8	Q9	Q10	Q11	Q12	Q13		Q14	Q15
Opis	Obw. gniazd 1-fazowych	Obw. gniazd 1-fazowych	Obw. gniazd 1-fazowych	Obw. gniazd 1-fazowych	rez.	obw. routera		obw. oświetlenia	obw. oświetlenia
Przekrój przewodu	3x2,5mm2	3x2,5mm2	3x2,5mm2	3x2,5mm2		3x1,5mm2		3x1,5mm2	3x1,5mm2
Typ kabla	YDYp	YDYp	YDYp	YDYp		YDYp		YDYp	YDYp

	Sala gimnastyczna z zapleczem TP-3	Nr. projektu:	102/2016	C	Projektant:	F	Piotr Jurzak
		Nr. rysunku:	E-11	B	Nr uprawnień:	E	SLK1395/PWOE/06
				A	Podpis:	D	
		Data:		Autor:	Piotr Jurzak	Nr. akusza:	2 / 4

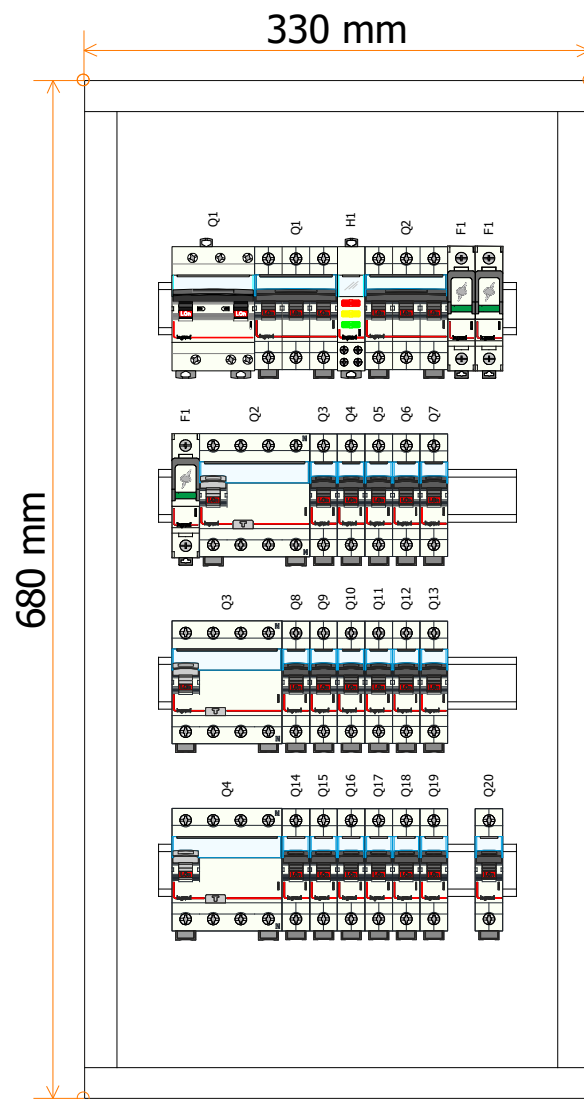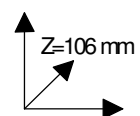

Sala gimnastyczna z zapleczem
TP-3



Nr. projektu:	102/2016		C	Projektant:	F	Piotr Jurzak	
Nr. rysunku:	E-11		B	Nr uprawnień:	E	SLK1395/PWOE/06	
			A	Podpis:	D		
Data:		Autor:	Piotr Jurzak		Nr. akurza:	4 / 4	

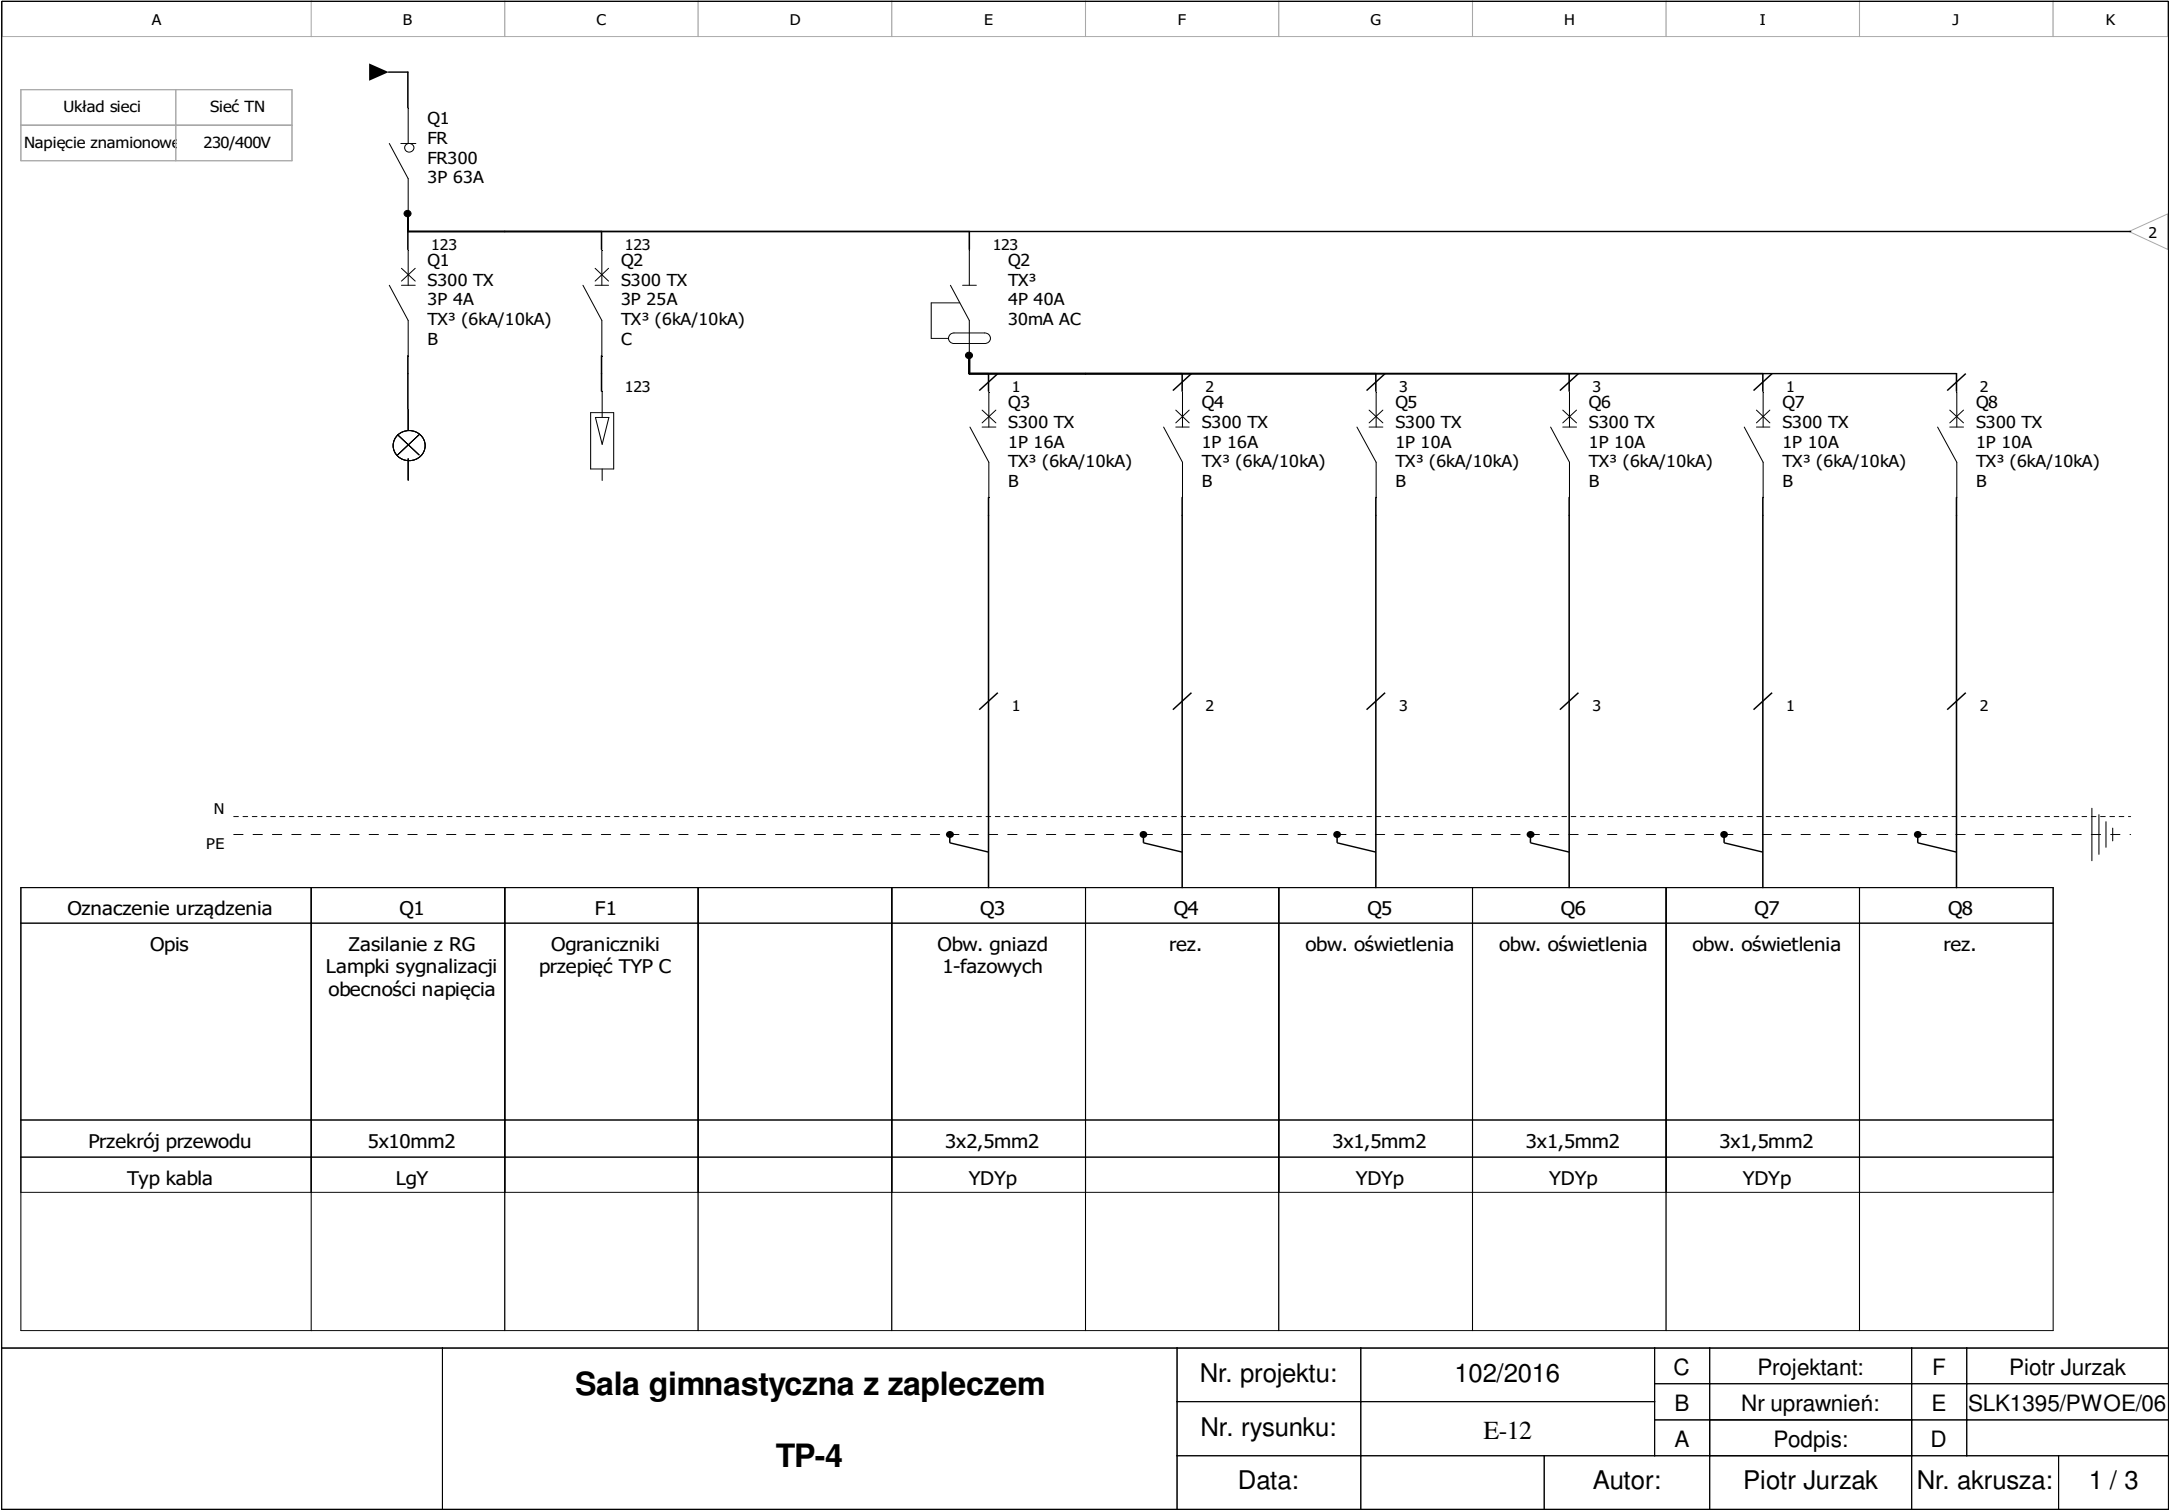



Oznaczenie urządzenia	Q9								
Opis	obw. oświetlenia awaryjnego								
Przekrój przewodu									
Typ kabla	YDYp								


	Sala gimnastyczna z zapleczem TP-4	Nr. projektu:	102/2016	C	Projektant:	F	Piotr Jurzak
		Nr. rysunku:	E-12	B	Nr uprawnień:	E	SLK1395/PWOE/06
				A	Podpis:	D	
		Data:		Autor:	Piotr Jurzak	Nr. akusza:	2 / 3

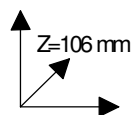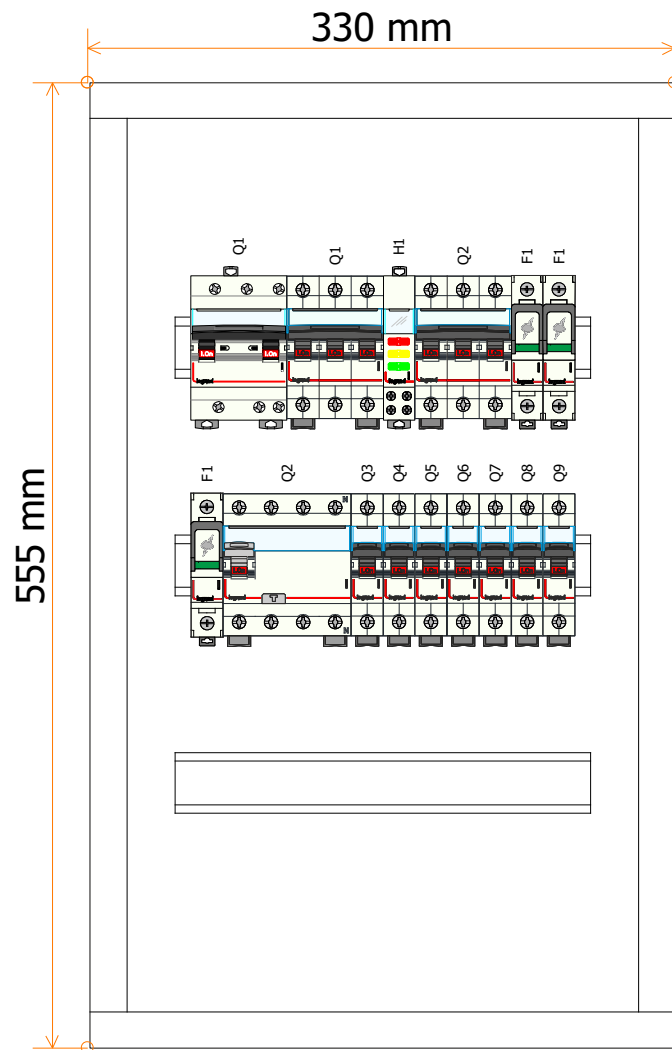


Sala gimnastyczna z zapleczem

TP-4



Nr. projektu:	102/2016		C	Projektant:	F	Piotr Jurzak	
Nr. rysunku:	E-12		B	Nr uprawnień:	E	SLK1395/PWOE/06	
			A	Podpis:	D		
Data:		Autor:	Piotr Jurzak		Nr. akursha:		3 / 3

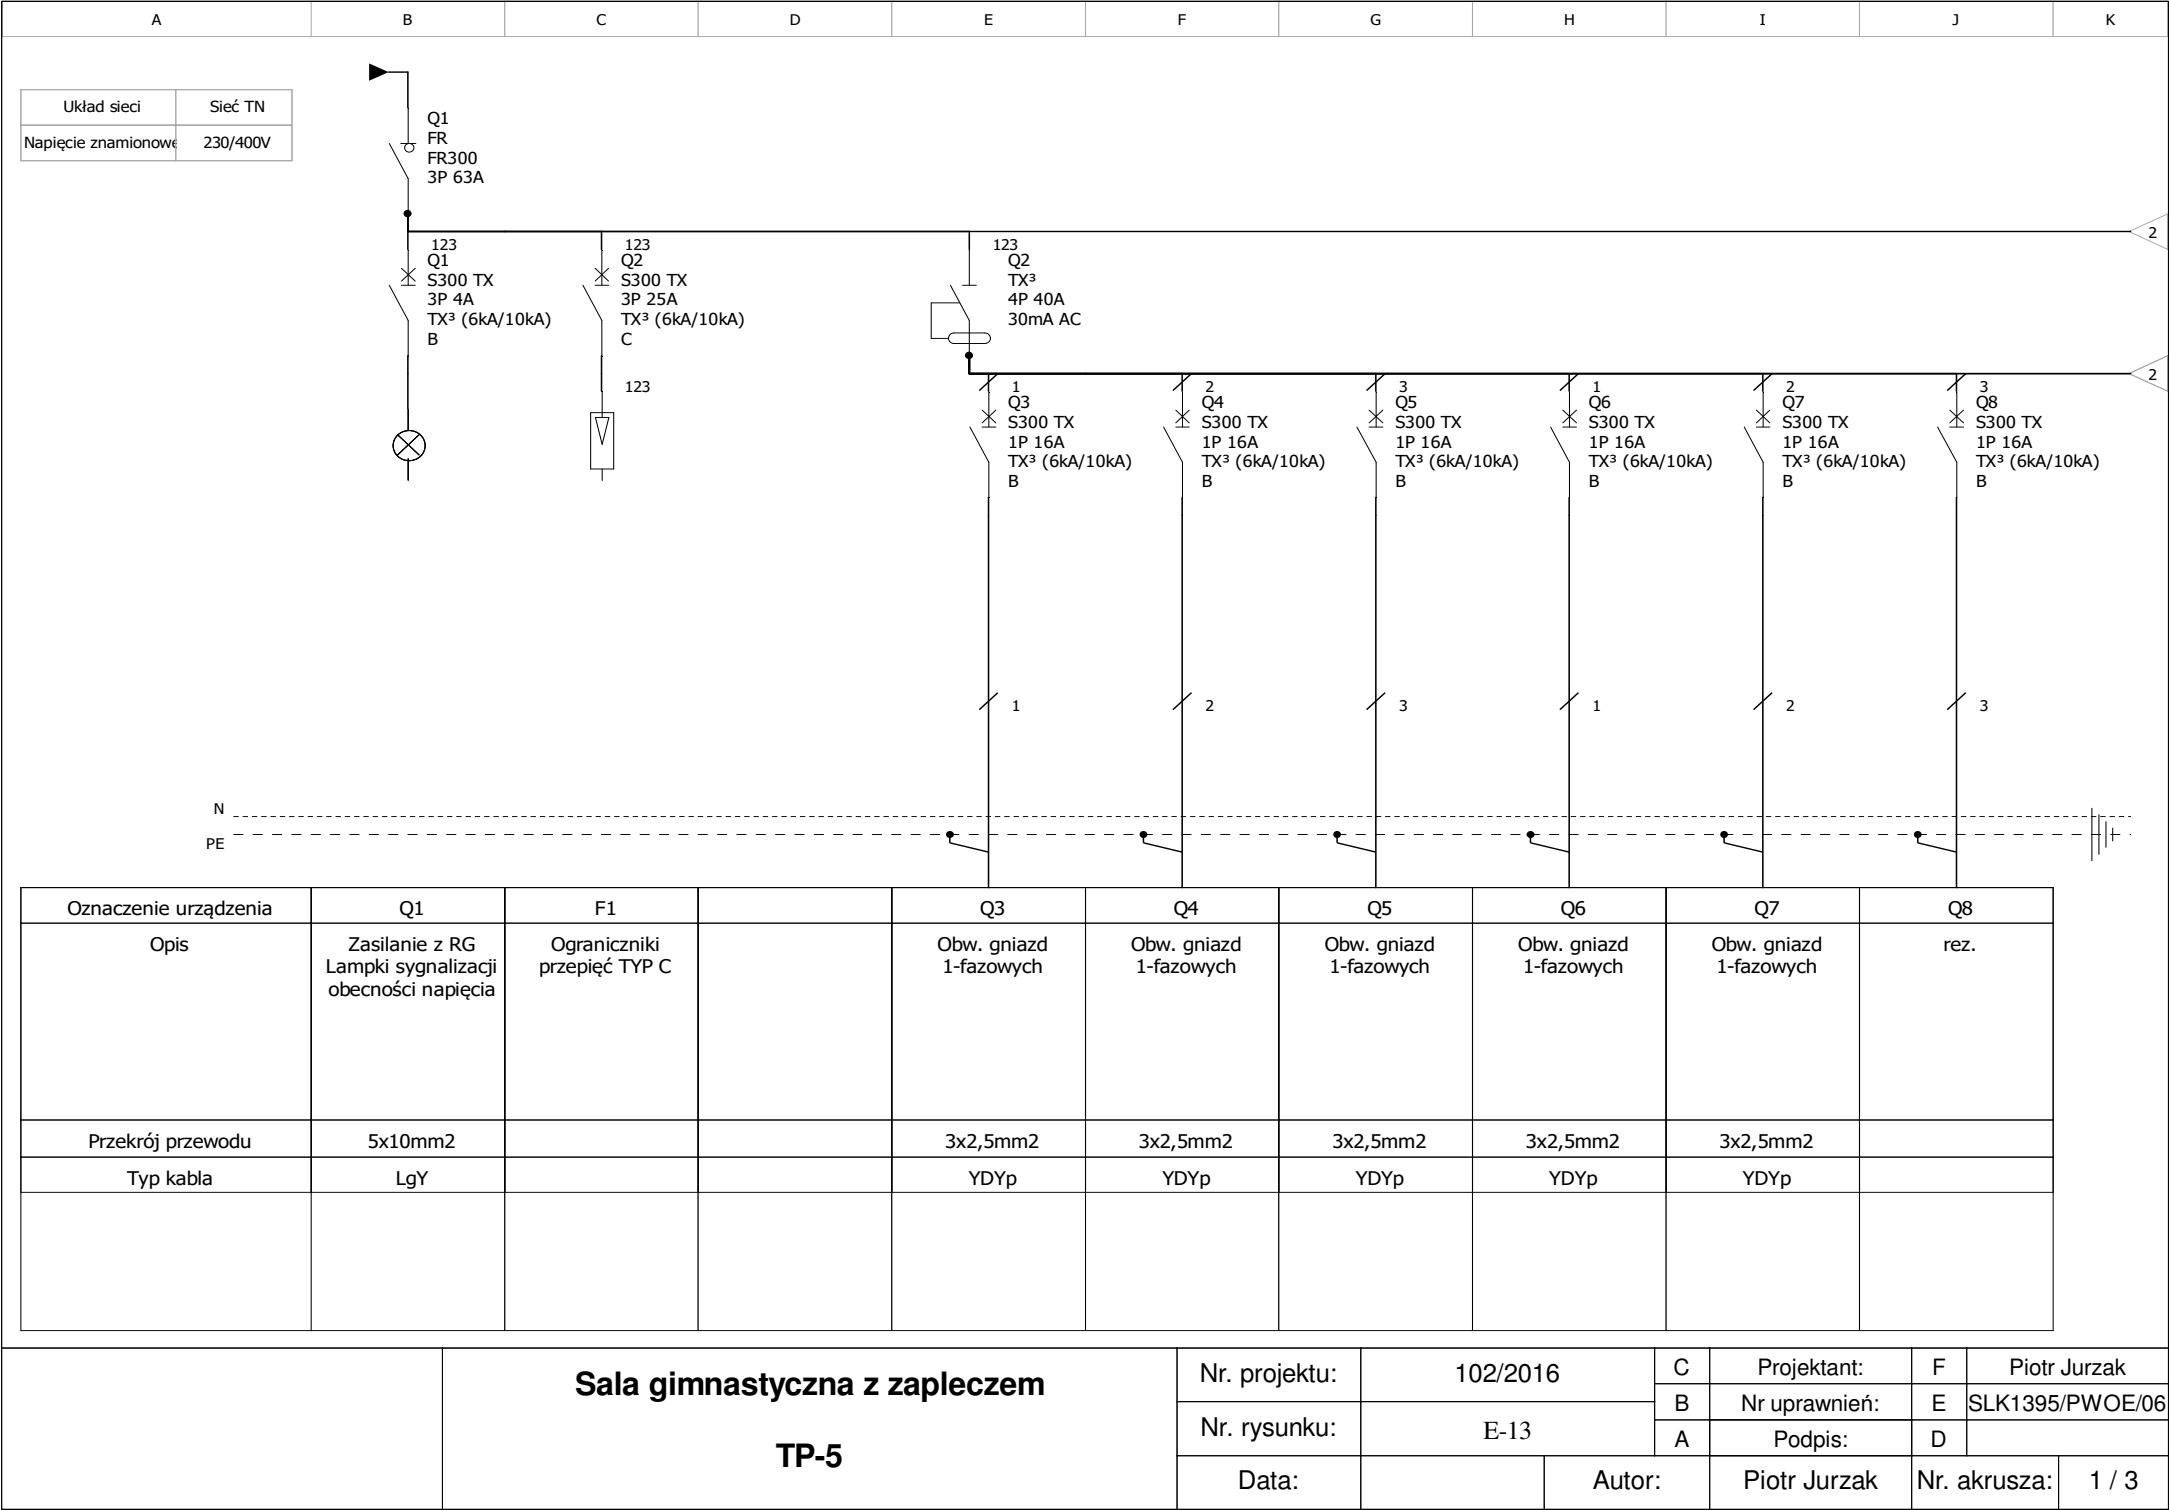

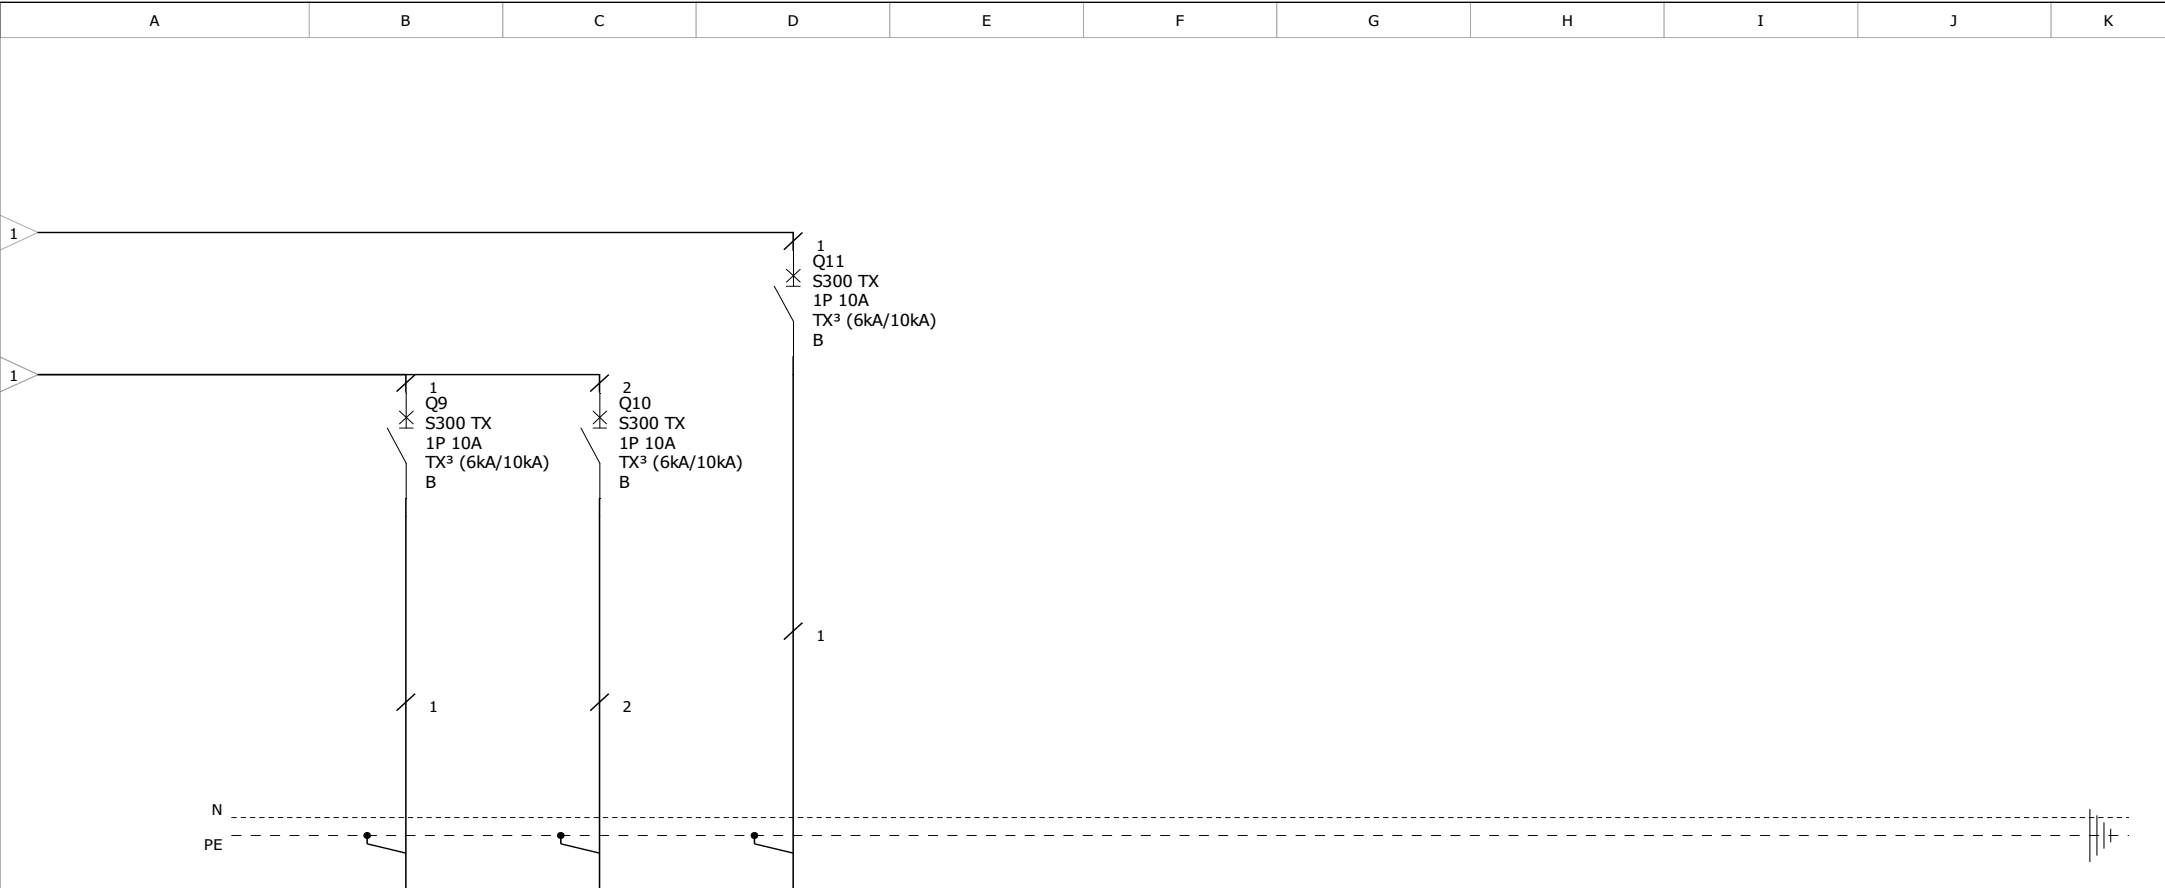

Oznaczenie urządzenia	Q9	Q10	Q11						
Opis	obw. oświetlenia	rez.	obw. oświetlenia awaryjnego						
Przekrój przewodu	3x1,5mm2								
Typ kabla	YDYp		YDYp						

	Sala gimnastyczna z zapleczem TP-5	Nr. projektu:	102/2016	C	Projektant:	F	Piotr Jurzak
		Nr. rysunku:	E-13	B	Nr uprawnień:	E	SLK1395/PWOE/06
				A	Podpis:	D	
		Data:		Autor:	Piotr Jurzak	Nr. akusza:	2 / 3

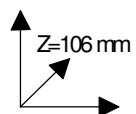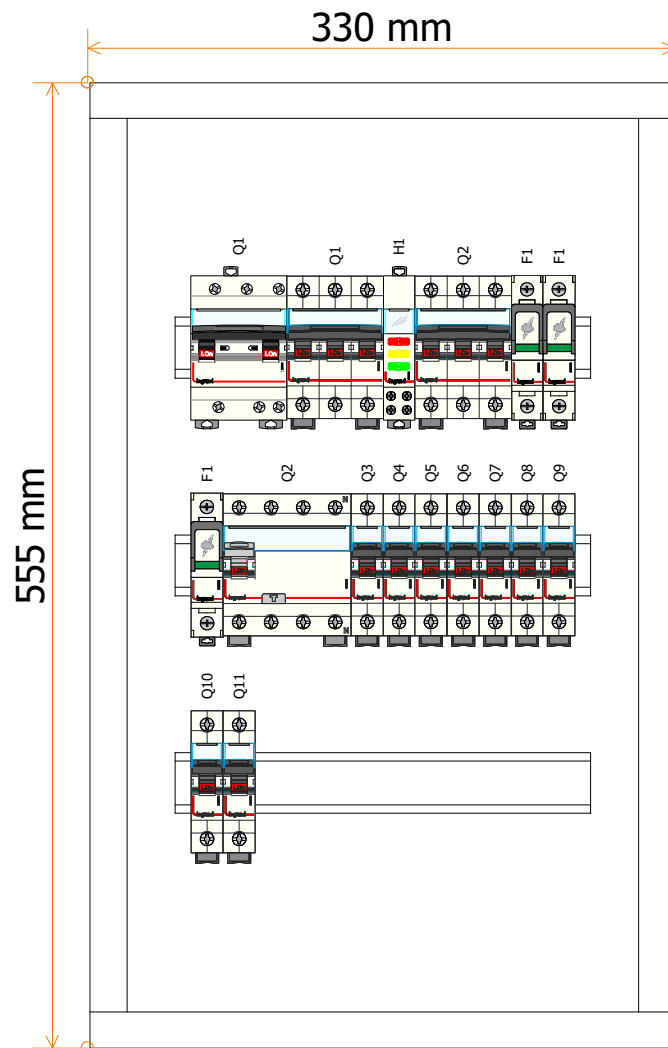

Sala gimnastyczna z zapleczem

TP-5

Nr. projektu:

102/2016

C

Projektant:

F

Piotr Jurzak

Nr. rysunku:

E-13

B

Nr uprawnień:

E

SLK1395/PWOE/06

A

Podpis:

D


Data:


Autor:

Piotr Jurzak

Nr. akusza:



3 / 3

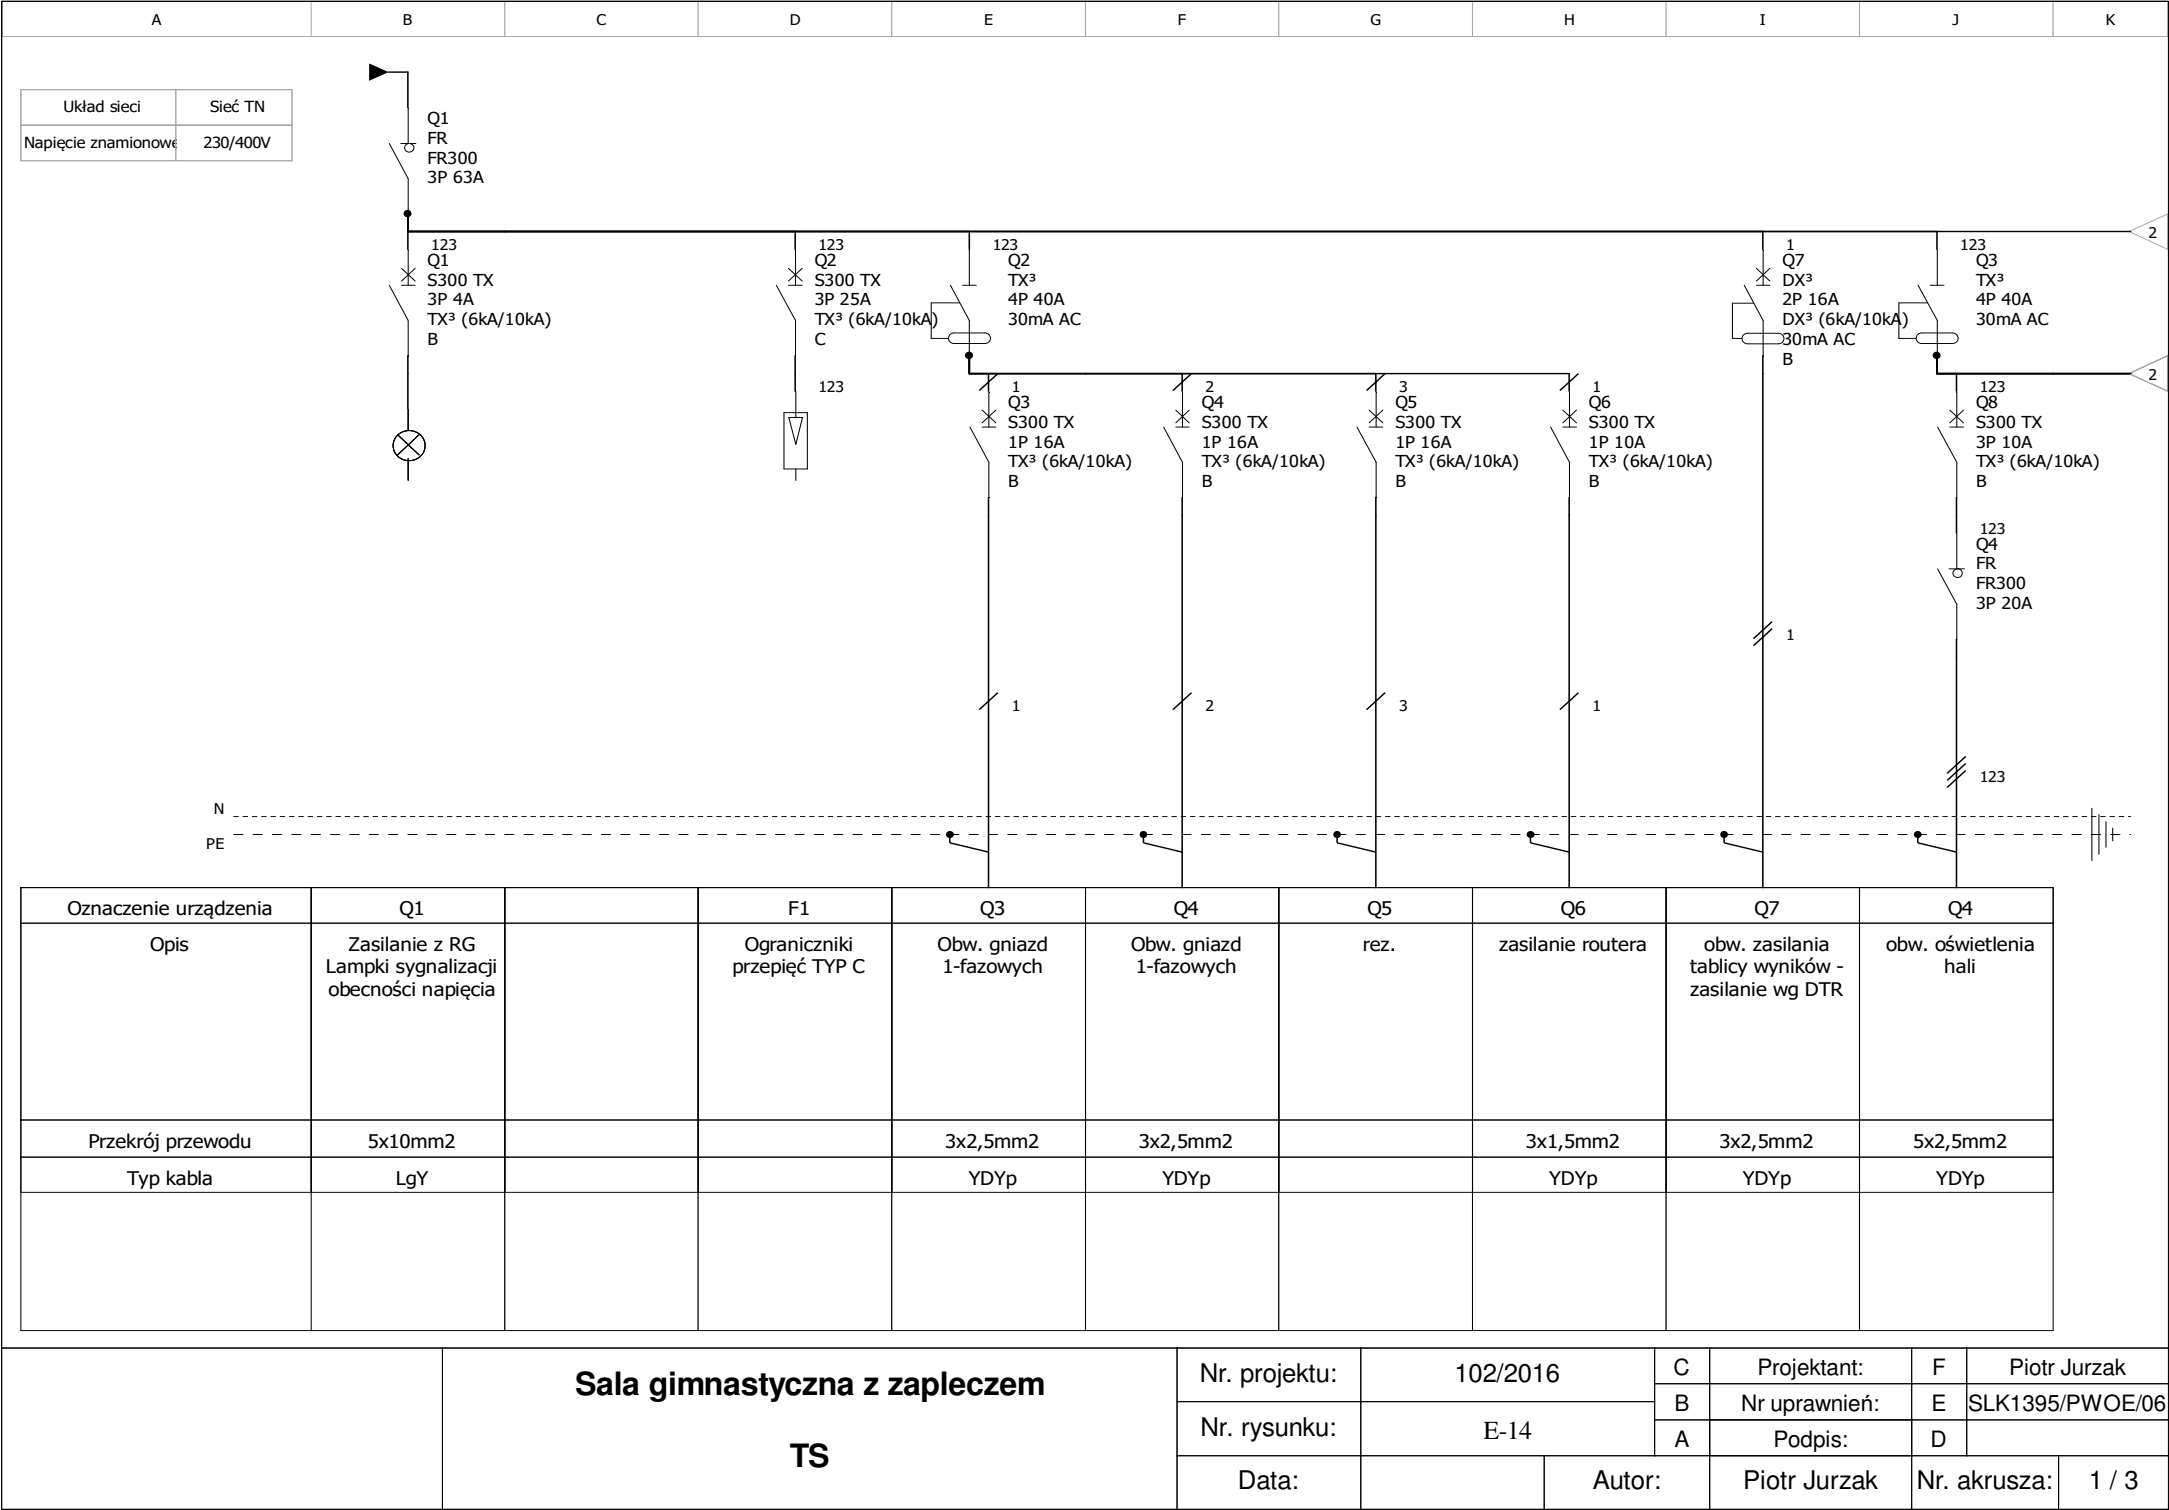

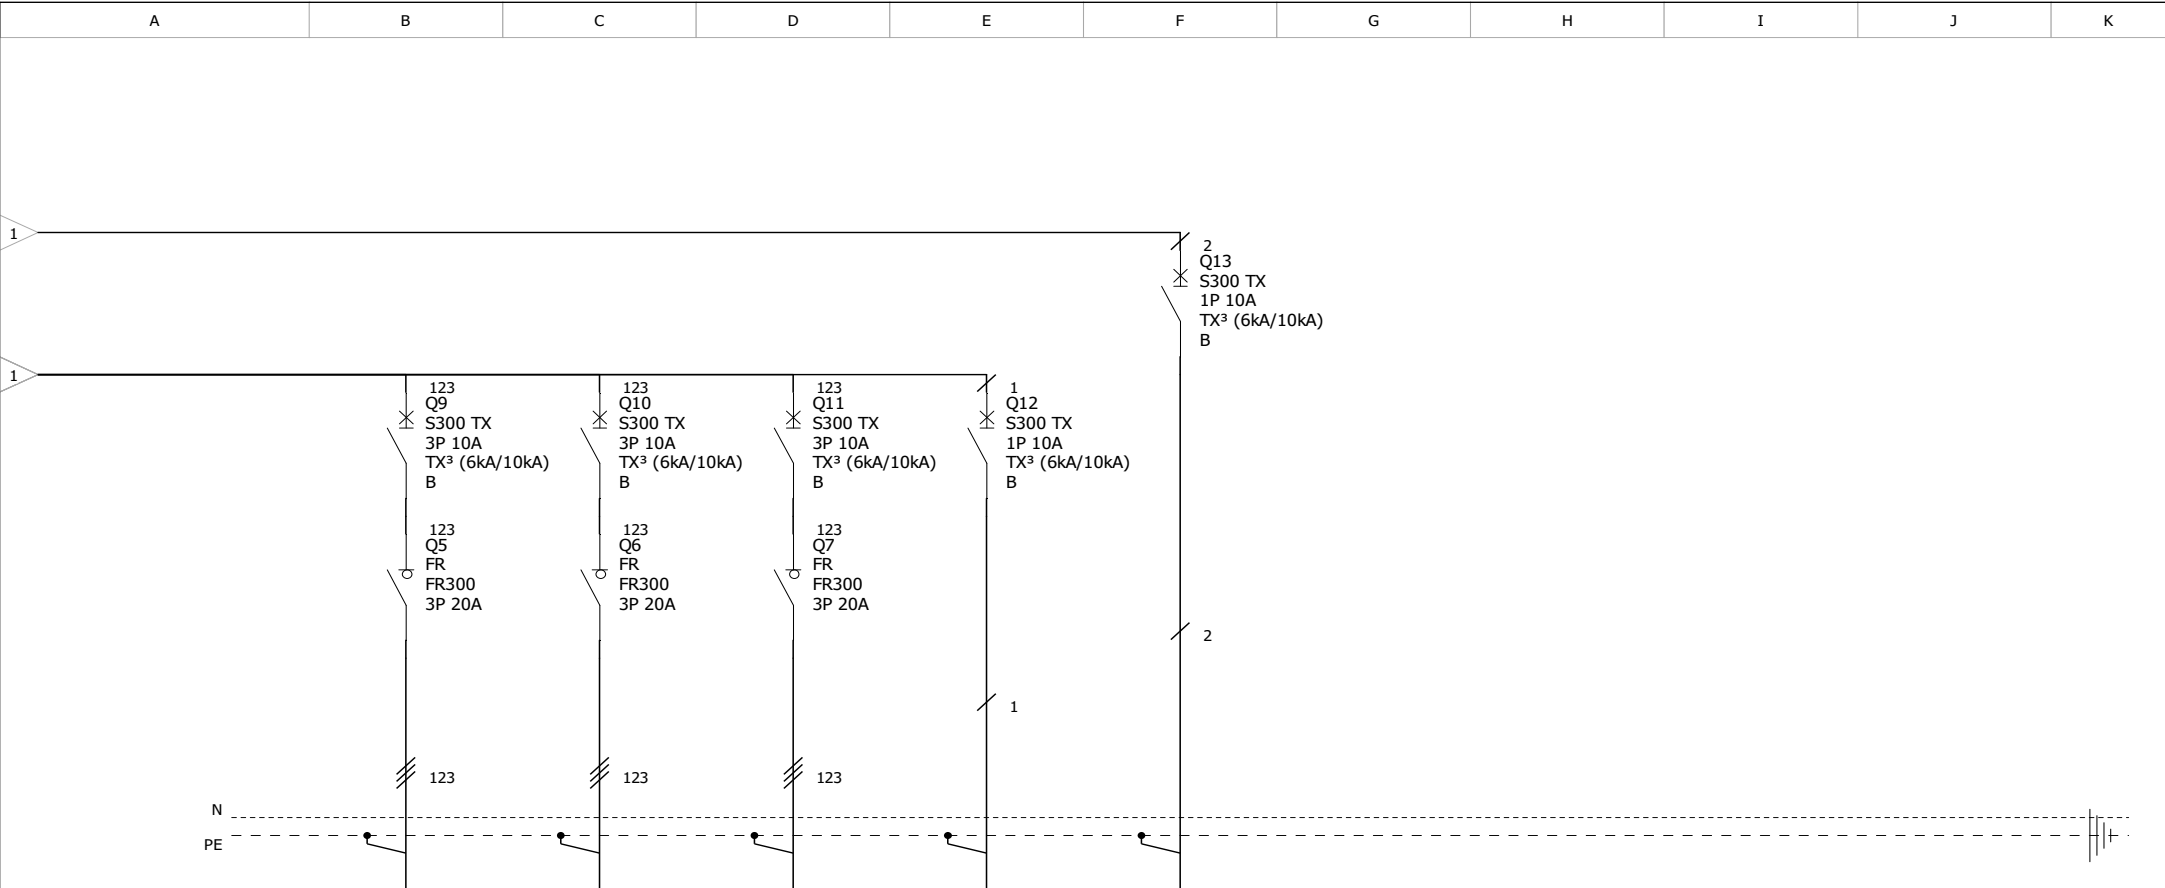

Oznaczenie urządzenia	Q5	Q6	Q7	Q12	Q13				
Opis	obw. oświetlenia hali	obw. oświetlenia hali	obw. oświetlenia hali	rez.	obw. oświetlenia awaryjnego				
Przekrój przewodu	5x2,5mm2	5x2,5mm2	5x2,5mm2		3x1,5mm2				
Typ kabla	YDYp	YDYp	YDYp		YDYp				

TS	Sala gimnastyczna z zapleczem	Nr. projektu:	102/2016	C	Projektant:	F	Piotr Jurzak		
		Nr. rysunku:	E-14	B	Nr uprawnień:	E	SLK1395/PWOE/06		
				A	Podpis:	D			
		Data:		Autor:		Piotr Jurzak	Nr. akurusa:	2 / 3	

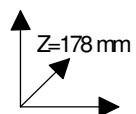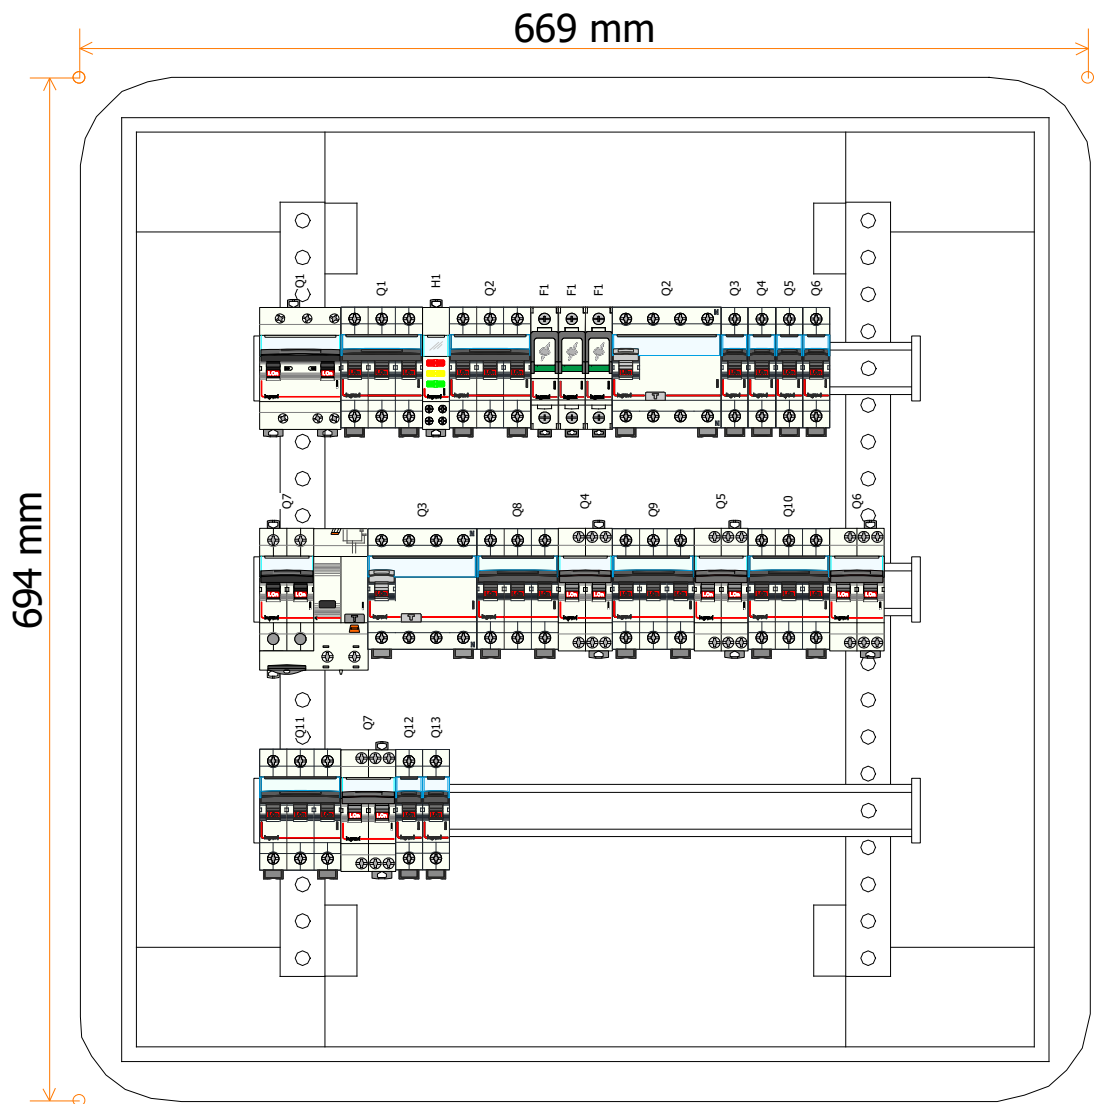

Sala gimnastyczna z zapleczem

TS

Nr. projektu:

102/2016

Nr. rysunku:

E-14

Data:

C

Projektant:

F

Piotr Jurzak

B

Nr uprawnień:

E

SLK1395/PWOE/06

A

Podpis:

D

Autor:

Piotr Jurzak

Nr. akurusa:

3 / 3