



KLAPA ODDYMIAJĄCA

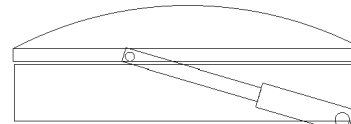

PIP-1AN

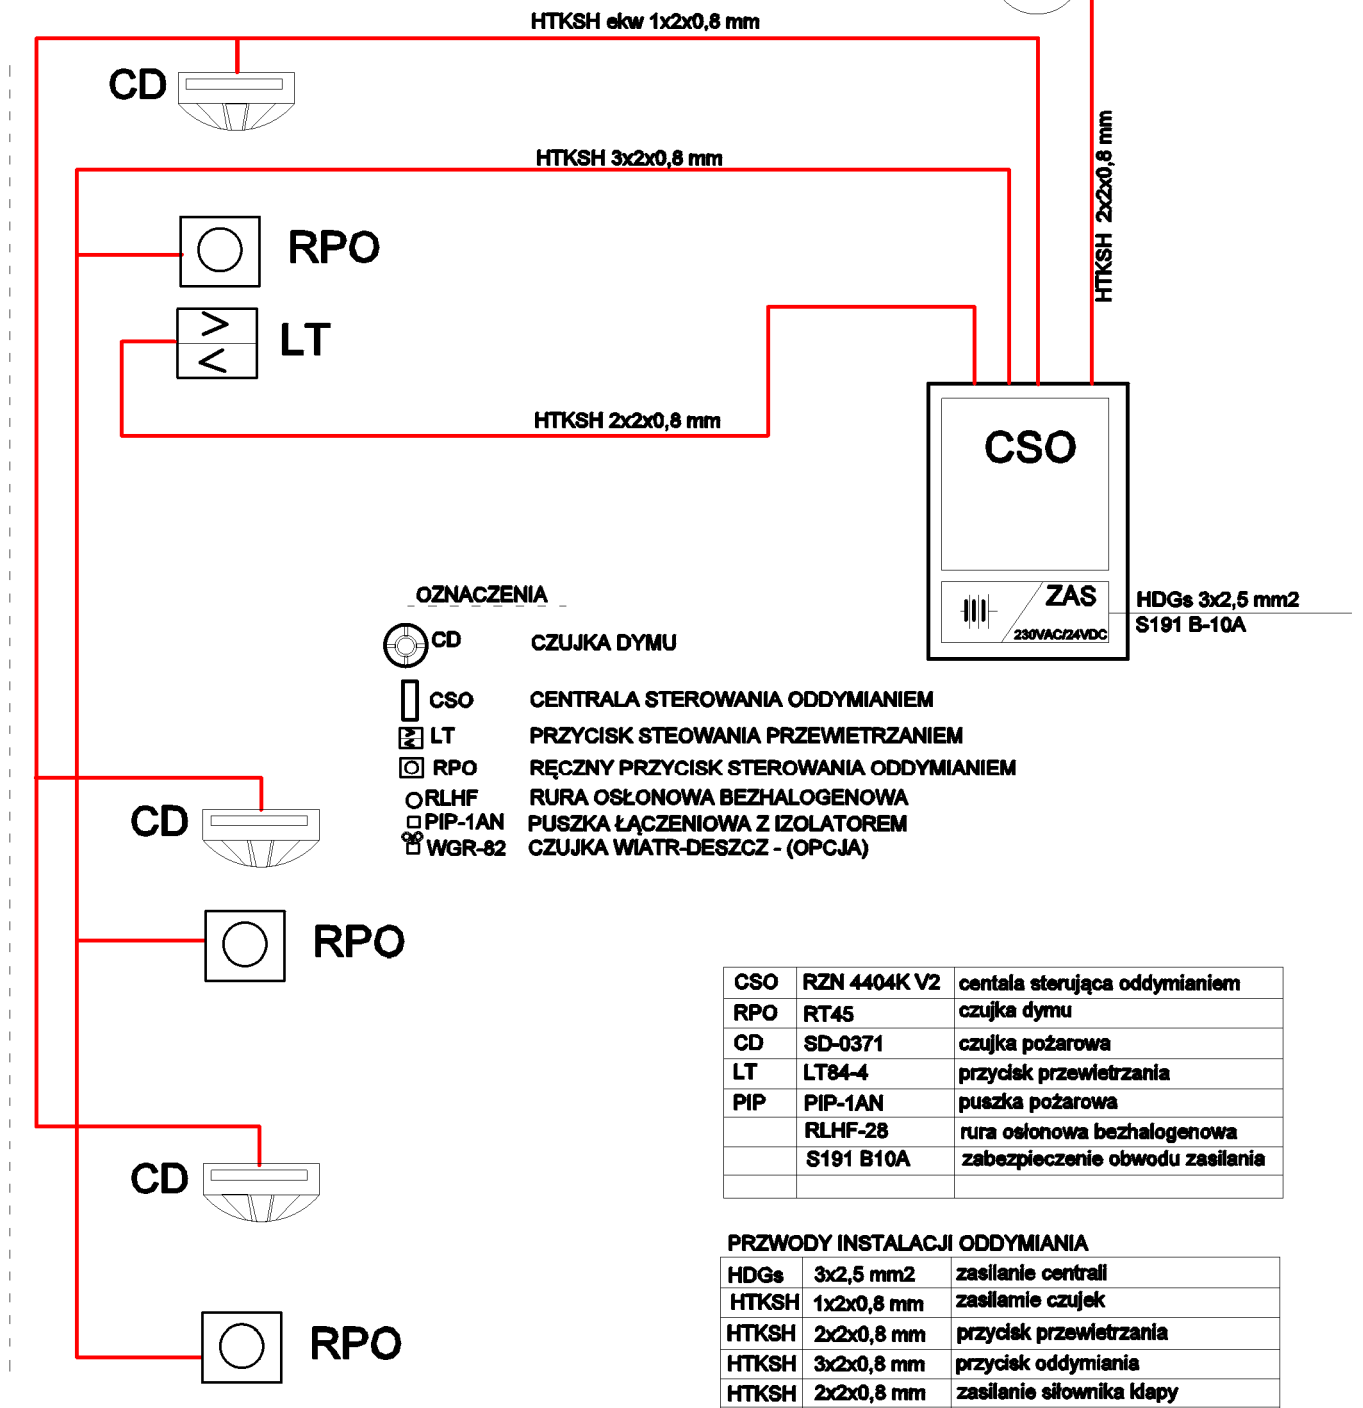

PROJEKTOWANIE I NADZÓR W BUDOWNICTWIE INŻ. ŁUKASZ CHMIEL
UL. OSIEDŁOWA 11, 43-330 WILAMOWICE, tel. 696092663

<p>TEMAT OPRACOWANIA:</p> <p>BUDOWA SALI GIMNASTYCZNEJ Z ZAPLECZEM PRZY POWIATOWYM ZESPOLE PLACÓWEK - SZKOLE MISTRZOSTWA SPORTOWEGO SZCZRYK W BUCZKOWICACH lokalizacja: Buczkowice, ul. Grunwaldzka 220 działki nr 2234/15, 2234/16, 2234/20 Jedn. ewid. Buczkowice, Obręb: Buczkowice</p>	<p>INWESTOR:</p> <p>Powiatowy Zespół Placówek Szkoła Mistrzostwa Sportowego Szczryk w Buczkowicach ul. Grunwaldzka 220 43-374 Buczkowice</p>	<p>FAZA:</p> <p>PROJ. BUD.</p> <p>BRANZA:</p> <p>ARCHIT.</p> <p>DATA:</p> <p>10.2016</p>
<p>TREŚĆ</p> <p>INSTALACJA SYTEMU ODDYMIANIA I PRZEWIETRZANIA KLATKI SCHOWODWEJ-SCHEMAT</p>	<p>OPRACOWAŁ:</p> <p>Józef Nycz</p>	<p>SKALA:</p> <p>B/S</p>
<p>PROJEKTANT:</p> <p>Eugeniusz Chuderski upr. nr GD-IV-63/487/76</p>	<p>RYŚNR</p> <p>OD-7</p>	