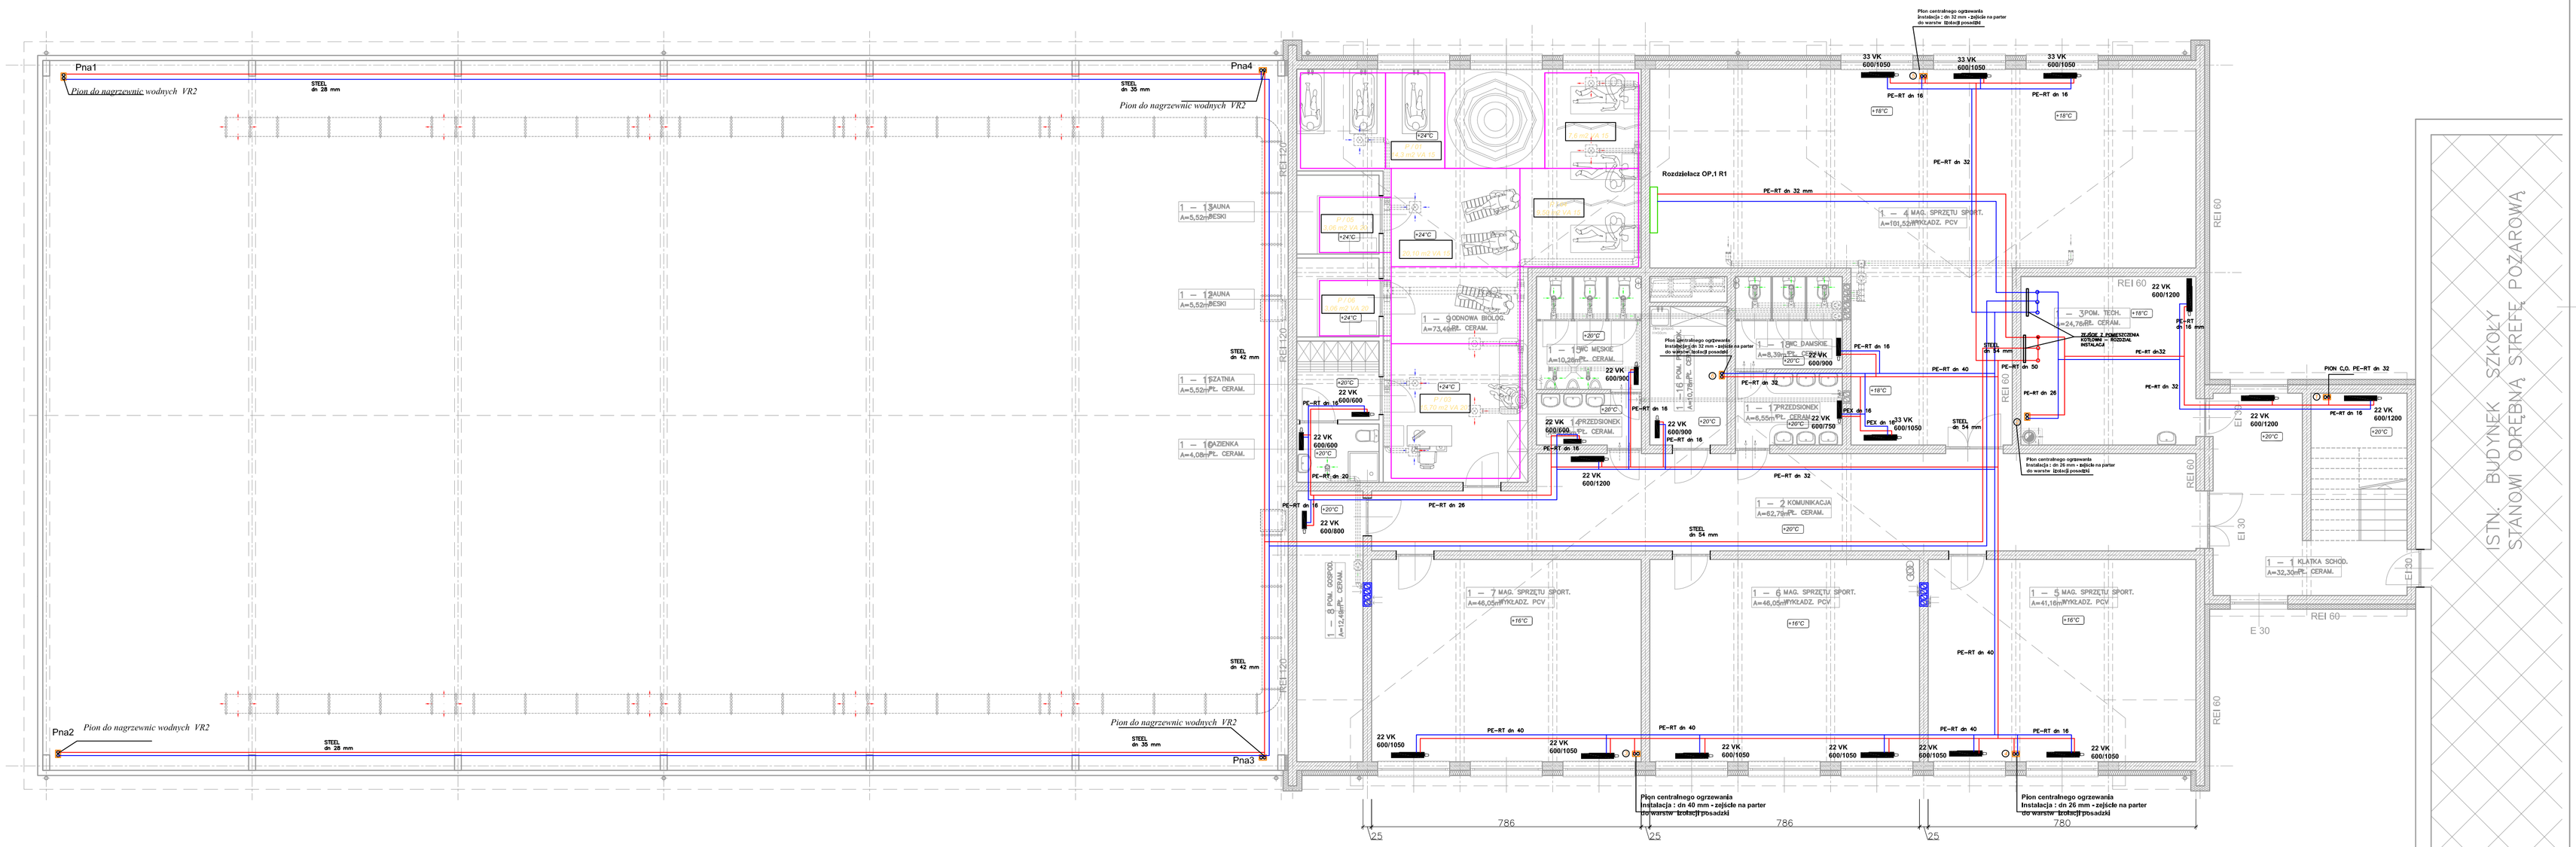

Rozdzielacza R1 , dla obiegów grzewczych z przepływomierzami i zaworami do siłowników - wykonać zgodnie z wymogami dostawcy systemu

Pętla ogrzewania podłogowego - wykonać zgodnie z wymogami dostawcy systemu

Rurociągi instalacji gazowej

Instalacja c.o podposadzkowa do grzejników i ogrzewania podłogowego wykonana z rur PE-RT/Al/PE-RT prowadzona w warstwach posadzek

DN 40 Izol. 40 mm — INSTALACJA CO Z RUR STALOWYCH PRESS STEEL – dla nagrzewnic wodnych oraz central wentylacyjnych

③ Numer pionu instalacji c.o.

22 VK 600/1050 - grzejnik płytowy INTGRA h=60cm L= 105 cm np. RADSON

- Przejścia pionów c.o. przez stropy wykonać w tulejach osłonowych stalowych
- Przed przystąpieniem do prac wymiary sprawdzić na budowie
- Poziomy instalacji c.o. prowadzić pod stropem oraz w posadzkach w izolacji PUR\PE
- Piony instalacji c.o. prowadzić w bruzdach ściennych oraz w obudowie z płyt GK
- Grzejniki i rurociągi montować wg wytycznych producenta
- Przewody prowadzić ze spadkiem umożliwiającym odpowietrzenie i opróżnienie instalacji
- Dobrano grzejniki dolnozasilane

RZUT PIĘTRA

ISTN. BUDYNEK SZKOŁY STANOWI ODRĘBNĄ STREFĘ POŻAROWĄ

PROJEKTOWANIE I NADZÓR W BUDOWNICTWIE INŻ. ŁUKASZ CHMIEL
UL. OSIEDLOWA 11, 43-330 WILAMOWICE, tel. 696092663

TEMAT OPRACOWANIA :
BUDOWA SALI GIMNASTYCZNEJ Z ZAPLECZEM ORAZ PRZEBUDOWA KLATKI SCHODOWEJ PRZY POWIATOWYM ZESPOLE PLACÓWEK – SZKOŁE MISTRZOSTWA SPORTOWEGO SZCZYRK W BUCZKOWICACH
lokalizacja: Buczkowice, ul. Grunwaldzka 220
działki nr 2234/15, 2234/16, 2234/20
Jedn. ewid. Buczkowice, Obręb: Buczkowice

INWESTOR:
Powiatowy Zespół Placówek
Szkoła Mistrzostwa Sportowego Szczyrk
ul. Grunwaldzka 220, 43-374 Buczkowice

FAZA: PROJ. BUD
BRANŻA: ARCHIT.
DATA: 10.2016

TREŚĆ: INSTALACJA C.O. – RZUT PIĘTRA
SKALA: 1:100

PROJEKTANT : mgr inż. Ryszard Chrząścik upr. nr 107/82 BB

SPRAWDZAJĄCY : inż. Janusz Janowski upr. nr 456/79 SLK/IS/0172/03

RYS.NR S–2