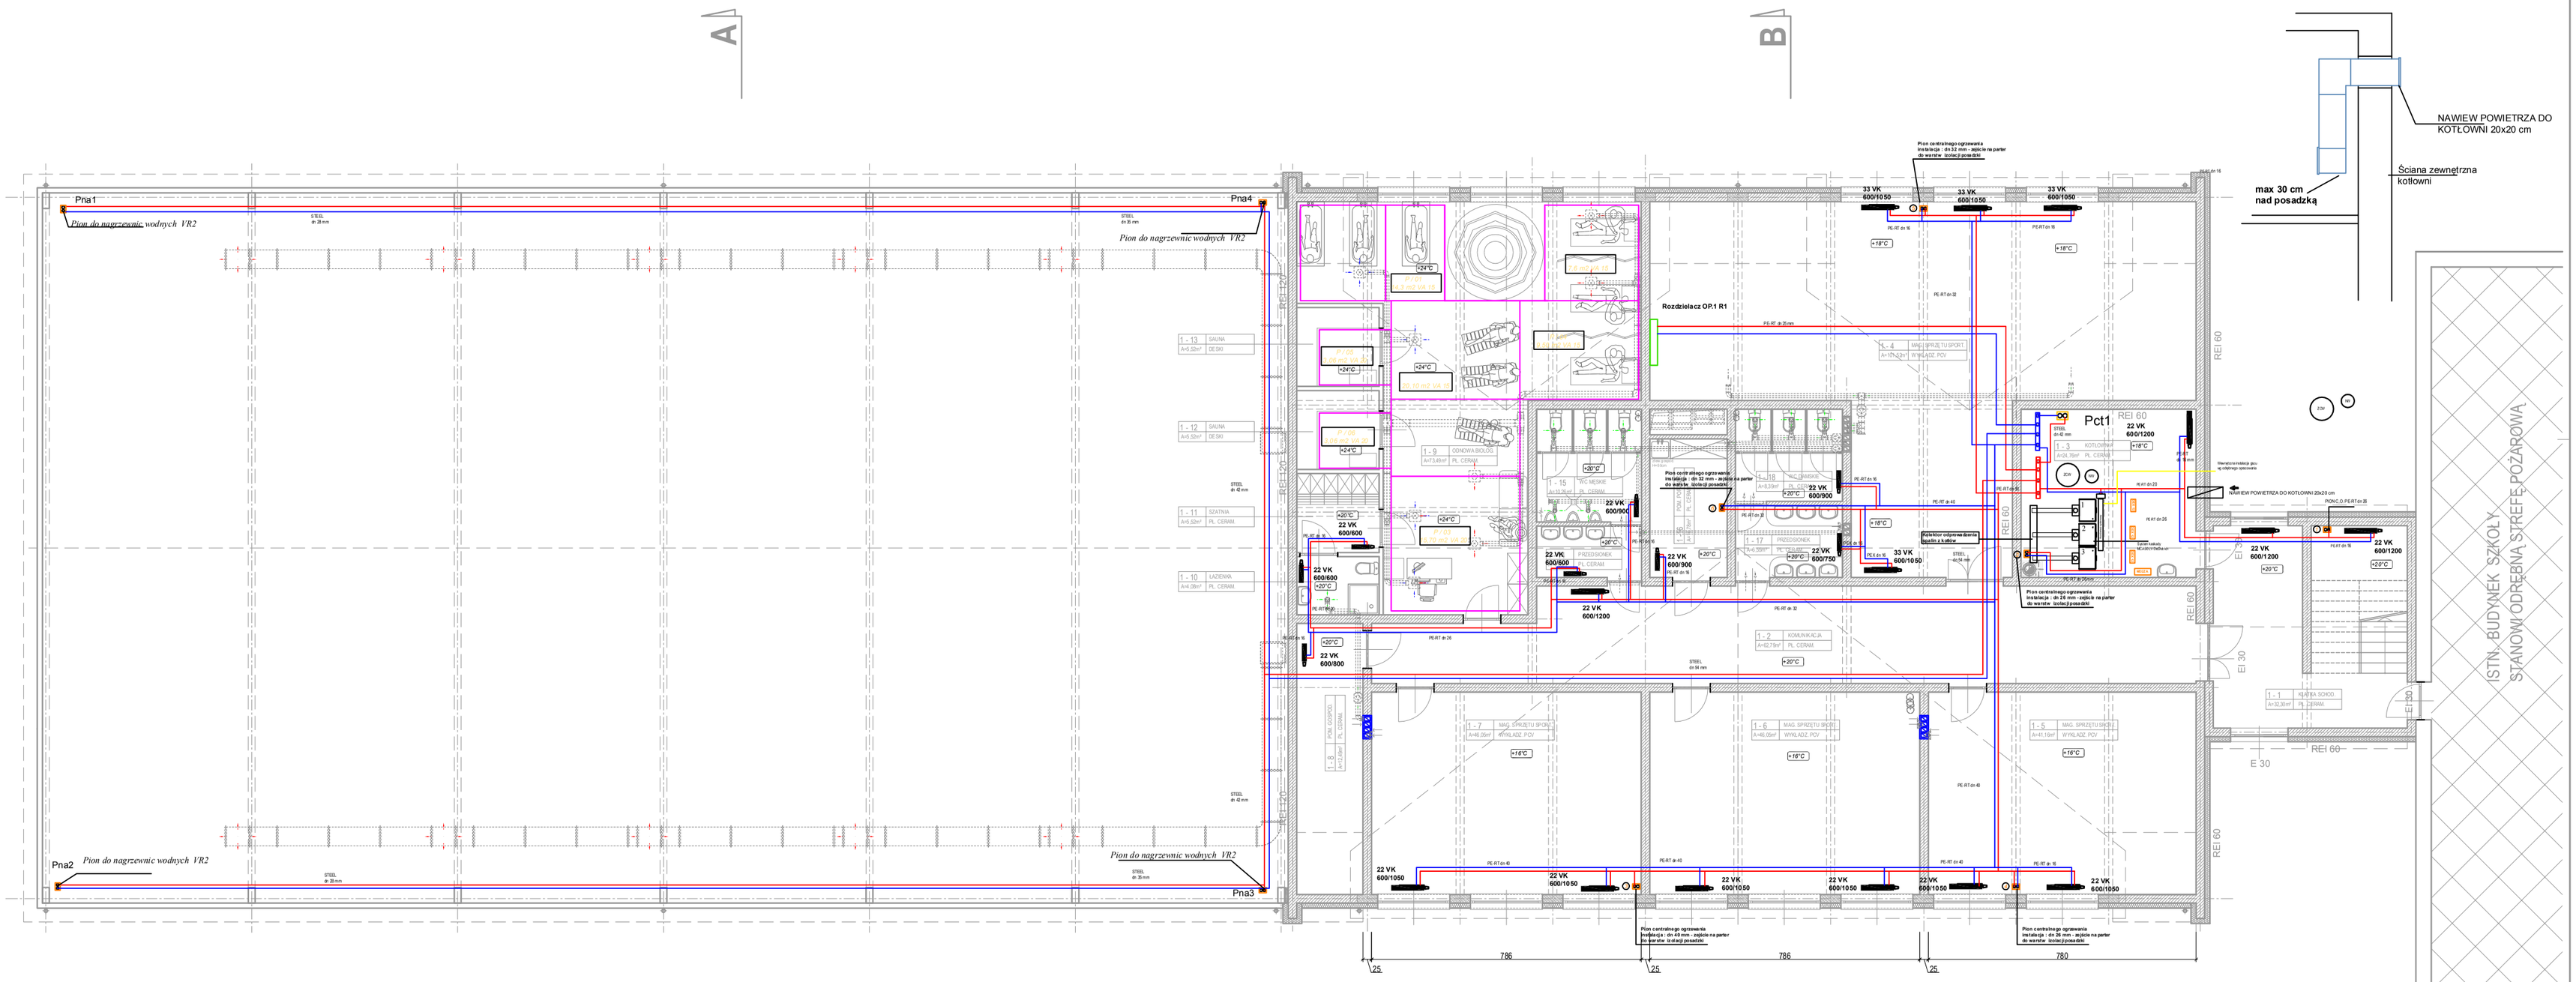


RZUT PIĘTRA

Rozdzielacza R1 , dla obiegów grzewczych z przepływomierzami i zaworami do siłowników
- wykonać zgodnie z wymogami dostawcy systemu

Pętla ogrzewania podłogowego - wykonać zgodnie z wymogami dostawcy systemu

Rurociągi instalacji gazowej

Instalacja c.o podposadzkowa do grzejników i ogrzewania podłogowego wykonana z rur PE-RT/AI/PE-RT prowadzona w warstwach posadzek

Ala 45 / Szal. 40 mm - **INSTALACJA CO Z RUR STALOWYCH PRESS STEEL - dla nagrzewnic wodnych oraz central wentylacyjnych**

Numer pionu instalacji c.o.

22 VK 600/1050 - grzejnik płytowy INTGRA h=60cm L= 105 cm np. RADSON

- Przejścia pionów c.o. przez stropy wykonać w tulejach osłonowych stalowych
- Przed przystąpieniem do prac wymiary sprawdzić na budowie
- Poziomy instalacji c.o. prowadzić pod stropem oraz w posadzkach w izolacji PUR/PE
- Piony instalacji c.o. prowadzić w bruzdach ściennych oraz w obudowie z płyt GK
- Grzejniki i rurociągi montować wg wytycznych producenta
- Przewody prowadzić ze spadkiem umożliwiającym odpowietrzenie i opróżnienie instalacji
- Dobrano grzejniki dolnozasilane

PROJEKTOWANIE I NADZÓR W BUDOWNICTWIE INŻ. ŁUKASZ CHMIEL
UL. OSIEDLOWA 11, 43-330 WILAMOWICE, tel. 696092663

| | | |
|---|---|---|
| TEMAT OPRACOWANIA: BUDOWA SALI GIMNASTYCZNEJ Z ZAPLECZEM ORAZ PRZEBUDOWA KLATKI SCHODOWEJ PRZY POWIATOWYM ZESPOLE PLACÓWEK - SZKOLE MISTRZOSTWA SPORTOWEGO SZCZYRK W BUCZKOWICACH lokalizacja: Buczkowice, ul. Grunwaldzka 220 działki nr 2234/15, 2234/16, 2234/20 Jedn. ewid. Buczkowice, Obręb: Buczkowice | INWESTOR: Powiatowy Zespół Placówek Szkoła Mistrzostwa Sportowego Szczyrk ul. Grunwaldzka 220, 43-314 Buczkowice | FAZA: PROJ. BUD. |
| | | BRANŻA: ARCHI |
| | | DATA: 10.201 |
| TREŚĆ: INSTALACJA C.O. - RZUT PIĘTRA | | SKALA: 1:100 |
| PROJEKTANT: mgr inż. Ryszard Chrzajcik upr. nr 107/82 BB | SPRAWDZAJĄCY: inż. Janusz Janowski upr. nr 456/79 SLK/SS/0172/03 | RYSUNK: S-2 |